



V5, V6 e V16

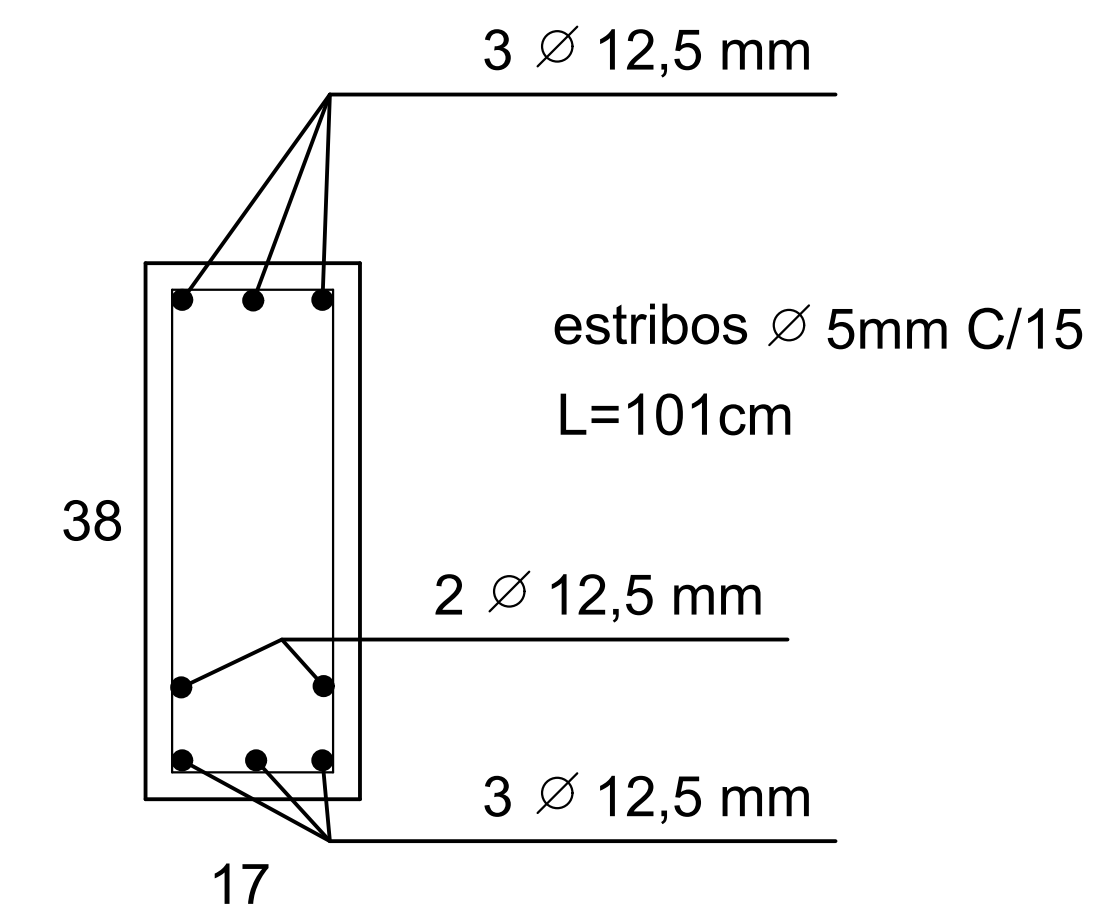

DEMAIS VIGAS DE FUNDAÇÃO 20X45

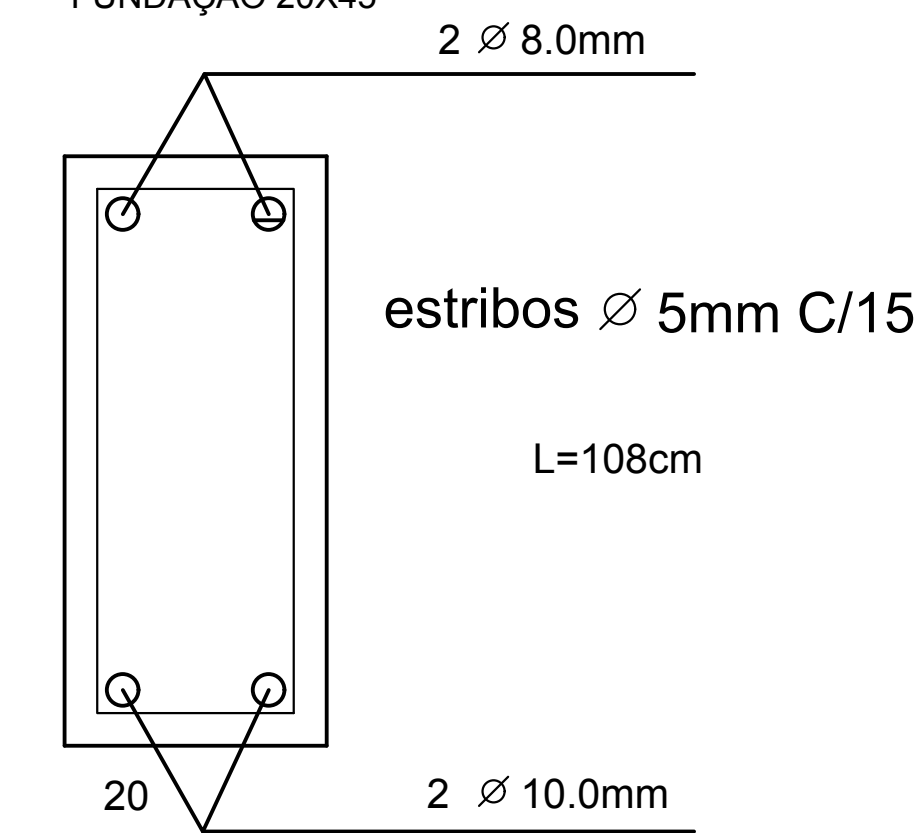

PREFEITURA MUNICIPAL DE PELOTAS  
SECRETARIA MUNICIPAL DA SAÚDE - SMS  
SERVIÇO DE ARQUITETURA E OBRAS



ESTRUTURAL - AMPLIAÇÃO

UBS OBELISCO  
RUA DR. FRANCISCO RIBEIRO DA SILVA, 505

PROPRIETÁRIO: PREFEITURA MUNICIPAL DE PELOTAS - SEC. MUNICIPAL DA SAÚDE  
RESP. PROJETO: Ricardo Marques Silveira - Eng. Civil - CREA 39558D  
Secretaria Municipal de Saúde

PRANCHA

07

ESTAGIÁRIOS: ESCALA: 1/50 DATA: 2023

VIGAS BALDRAME  
ESCALA 1:50