




01 | DETALHE DIMENSÕES DAS CAIXAS  
SEM ESCALA

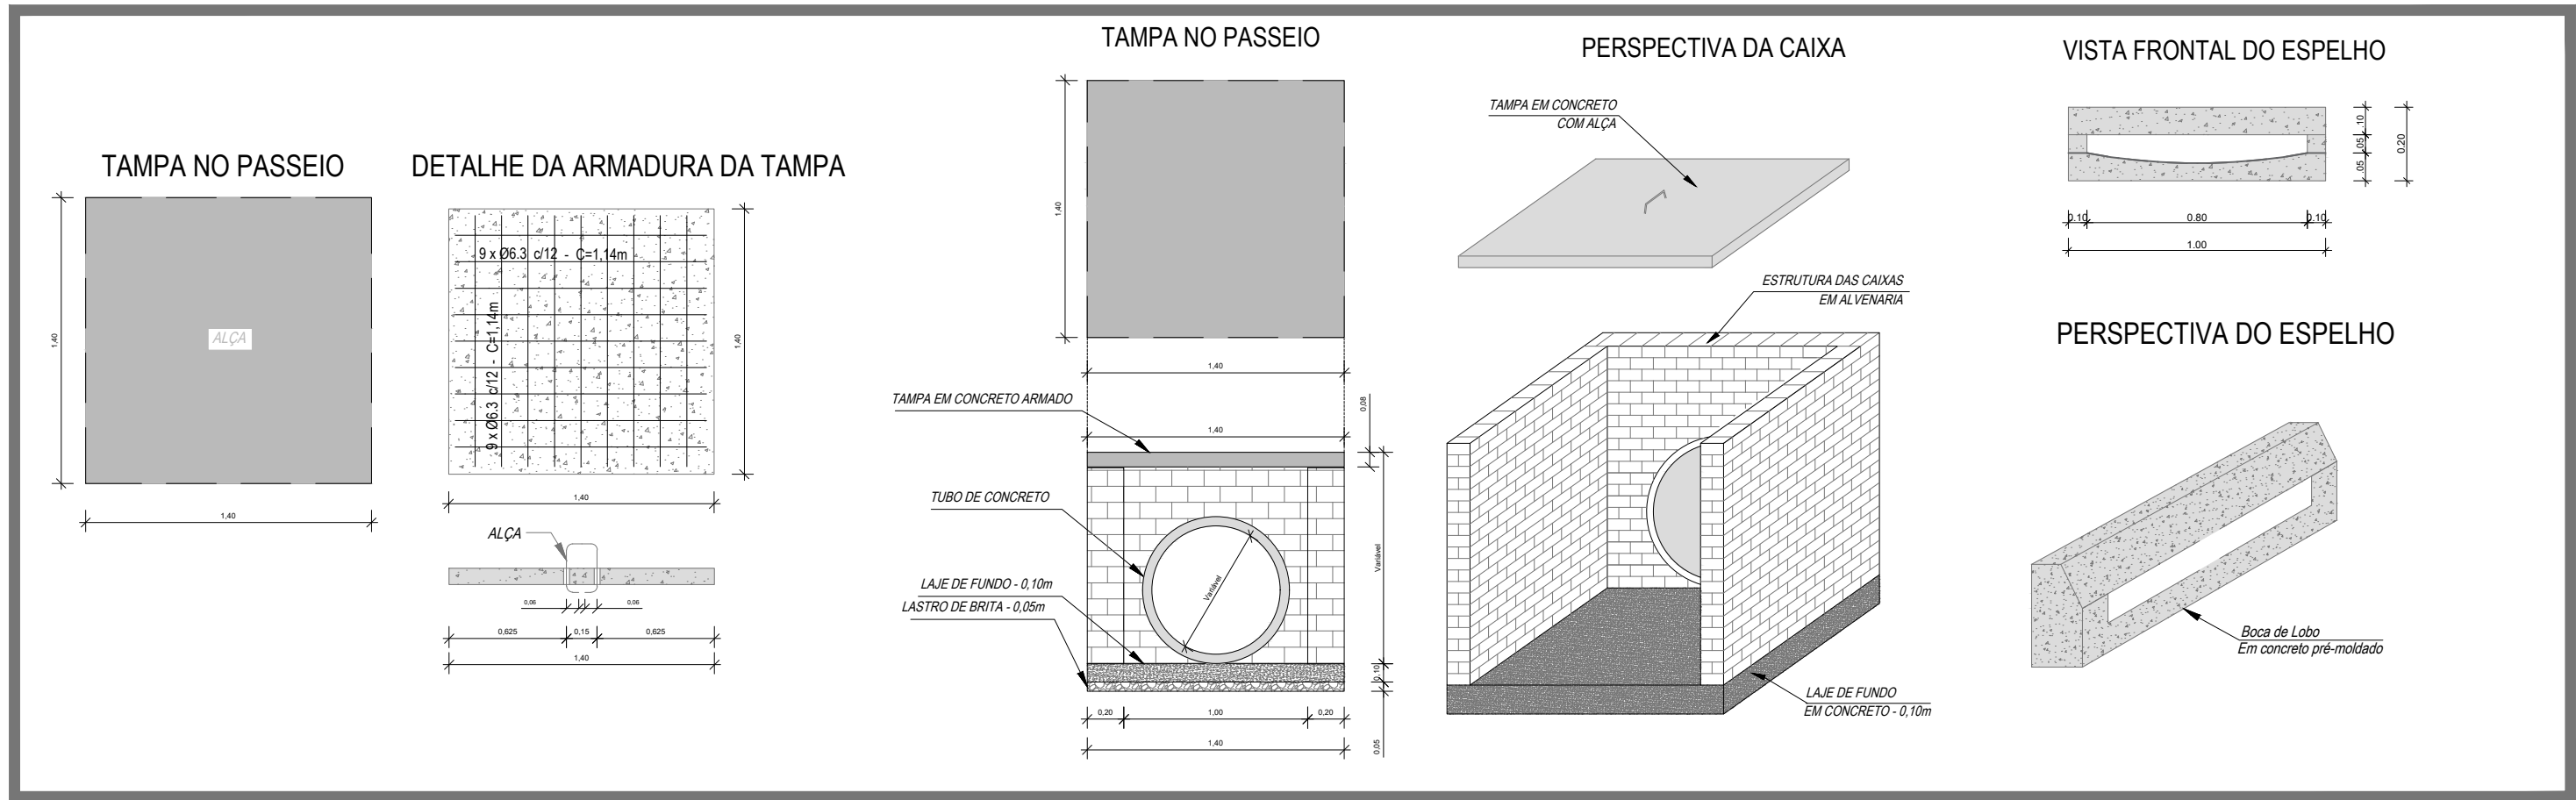

02 | DETALHE BOCA DE LOBO - CAIXA, TAMPA E ESPELHO  
SEM ESCALA

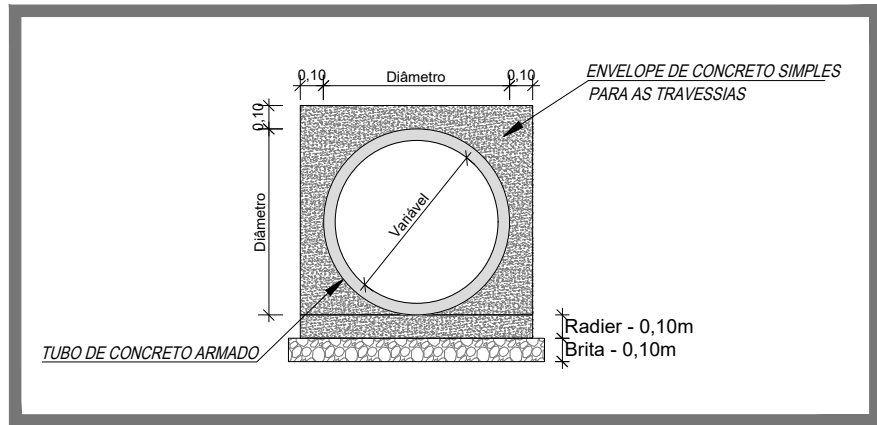

03 | DETALHE ENVELOPAMENTO TUBULAÇÕES DAS TRAVESSIAS  
SEM ESCALA

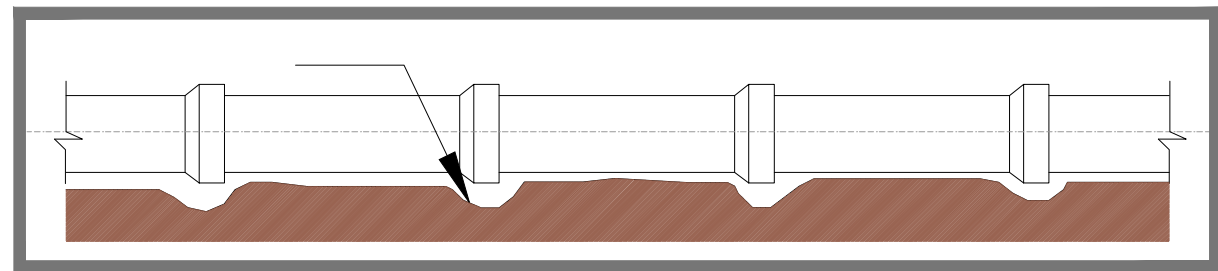

04 | BASE PARA TUBULAÇÕES SEM ENVELOPAMENTO  
SEM ESCALA

**PREFEITURA**

**vamos compartilhar a cidade**

**REQUALIFICAÇÃO**  
**AV. ALFREDO THEODORO BORN**

DIREITOS AUTORAIS RESERVADOS. PROIBIDA A REPRODUÇÃO TOTAL OU PARCIAL DESTES DESENHOS SEM O EXPRESSO CONSENTIMENTO DO PROPRIETÁRIO

TÍTULO DO DESENHO		EQUIPE TÉCNICA	
PROJETO DE DRENAGEM PLUVIAL			
DETALHES DISPOSITIVOS DE INSPEÇÃO E ENVELOPAMENTO DE REDES		PRANCHA	VINICIUS PIRES FERREIRA ENGENHEIRO CIVIL CREA/RS 150330
ESCALA: INDICADA		02/02	
MUNICÍPIO	ESTADO		
PELOTAS	RIO GRANDE DO SUL		
LOGRADOURO			
AV. ALFREDO THEODORO BORN			
CÓDIGO DO DESENHO	NÚMERO DA REVISÃO	DATA	
PMP-ATB-DRE-00	00	29/09/2023	