


PLANTA BAIXA
ESC. 1:500

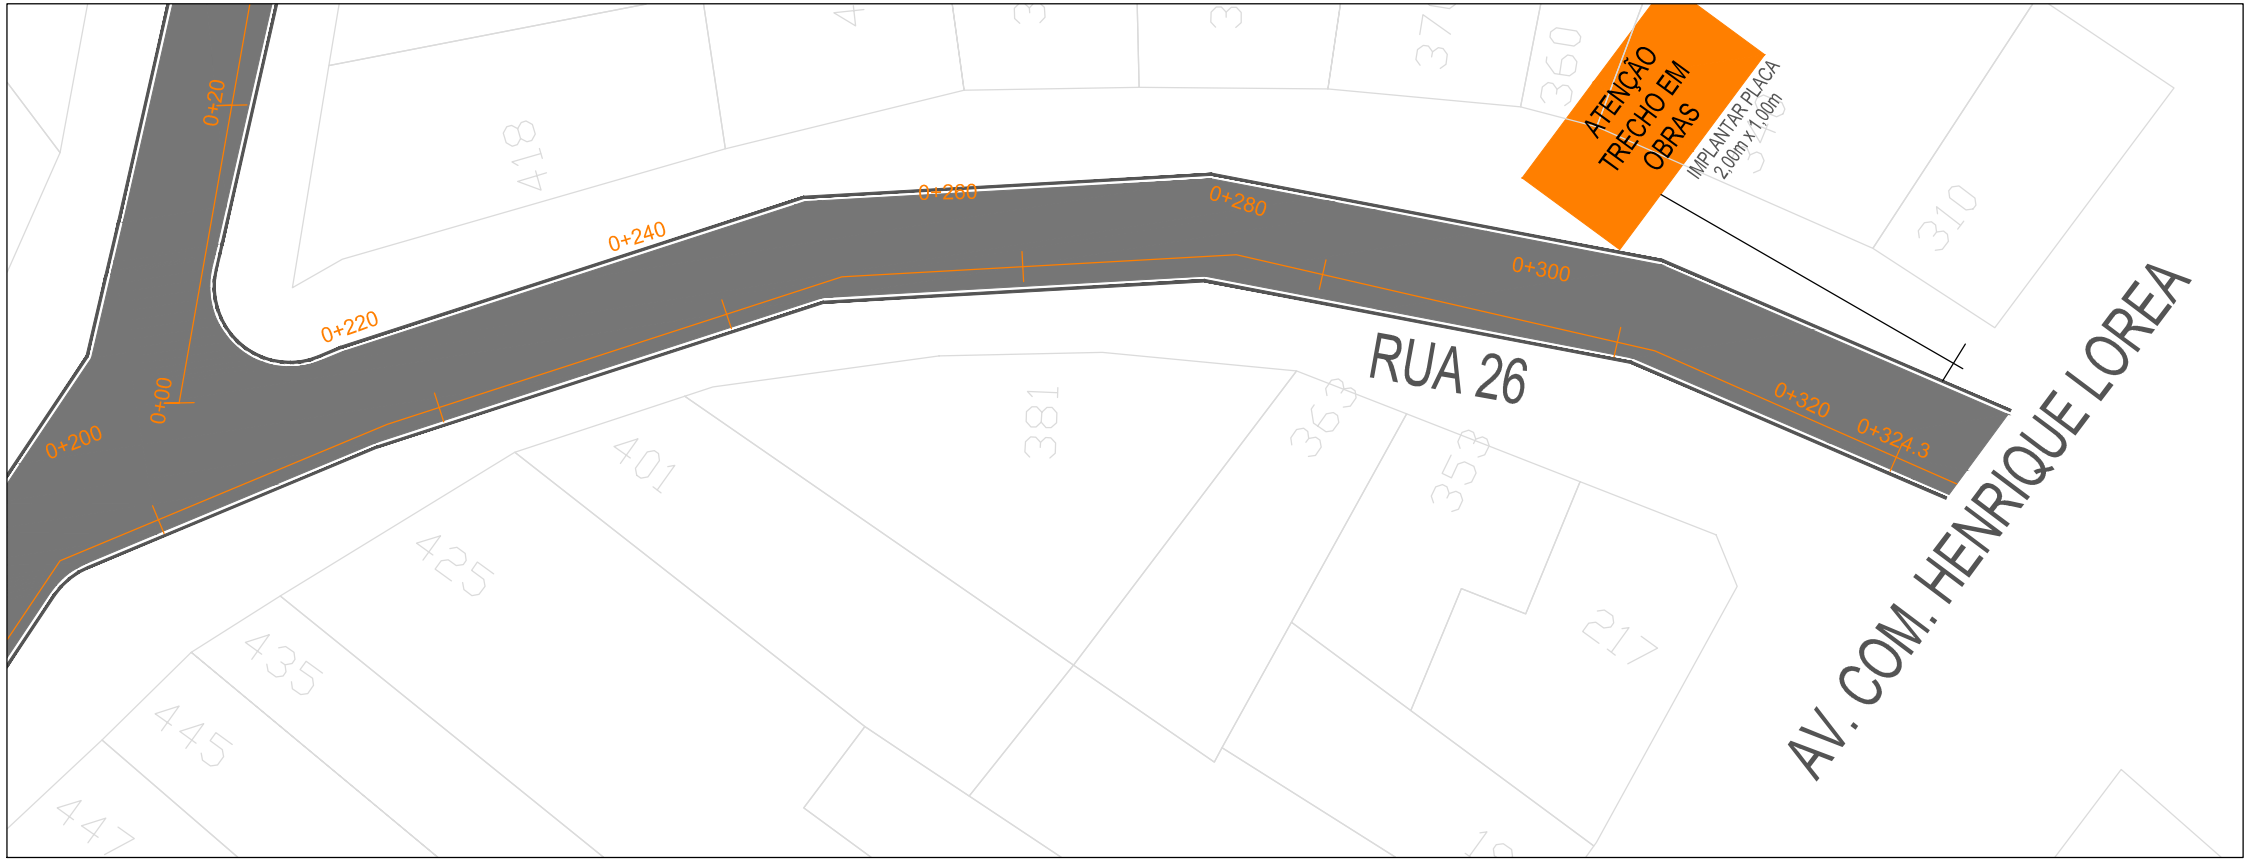

PLANTA BAIXA
ESC. 1:500

RUA 26 JARDIM EUROPA			
PLACAS	DIMENSÃO	QUANTIDADES	
		PLACAS	SUPORTES
ATENÇÃO TRECHO EM OBRAS	2,00 x 1,00	03	06

QUANTITATIVOS


1- SINALIZAÇÃO VERTICAL

PLACAS 2,00 x 1,00 - 03 unid.
SUPORTE SIMPLES - 06 unid.

2 - CONES

XX CONES EM PVC RÍGIDO
20 UNID.

Obs.: Foi considerado o Reaproveitamento da Sinalização (2x)

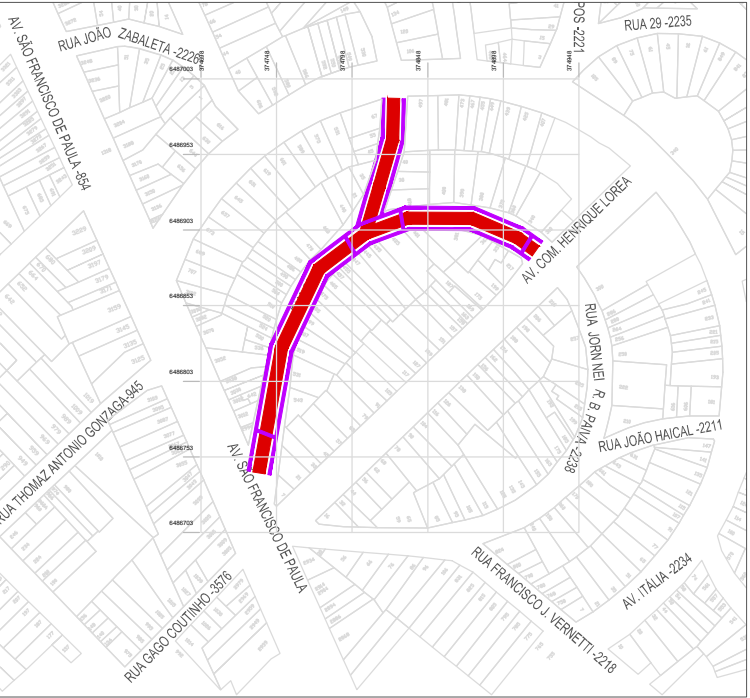

PLANTA SITUAÇÃO
ESC. 1:5000

ROTA ACESSÍVEL

vamos
compartilhar
a cidade

PREFEITURA

PAVIMENTAÇÃO DE
TRECHOS DAS RUAS 26 E
33 JARDIM EUROPA

DIREITOS AUTORAIS RESERVADOS. PROIBIDA A REPRODUÇÃO TOTAL OU PARCIAL DESTE DESENHO SEM O EXPRESSO CONSENTIMENTO DO PROPRIETÁRIO

TÍTULO DO DESENHO

PROJETO DE SINALIZAÇÃO DE OBRA

PLANTA BAIXA

PRANCHA

01/01

ESCALA: INDICADA

MUNICÍPIO

PELOTAS

ESTADO

RIO GRANDE DO SUL

LOGRADOURO

PAVIMENTAÇÃO - TRECHOS DAS RUAS 26 E 33

CÓDIGO DO DESENHO

RJE-SOB-00

NÚMERO DA REVISÃO

02

DATA

08/12/2023

EQUIPE TÉCNICA

MARCOS SONDA TORMEN
ENGENHEIRO CIVIL | CREA RS227799

Rua Menna Barreto, 752 - Pelotas/RS
Fone: (53) 33101350 - (53) 33101353
Email: seplag@pelotas.rs.gov.br

SECRETARIA DE
PLANEJAMENTO E GESTÃO

Pelotas
vamos compartilhar a cidade