
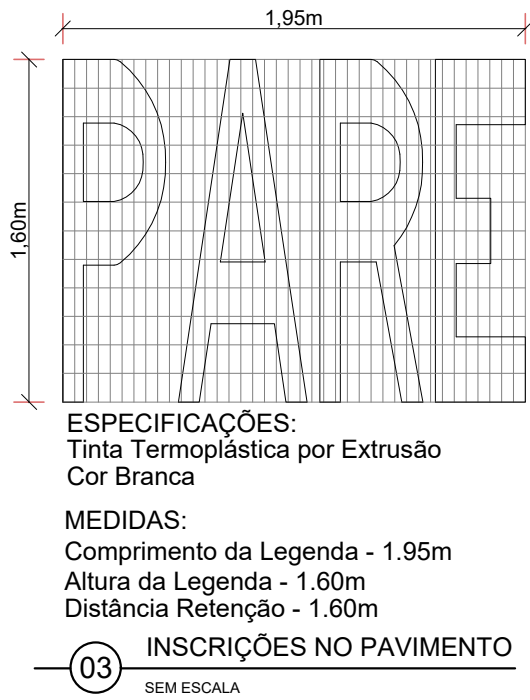
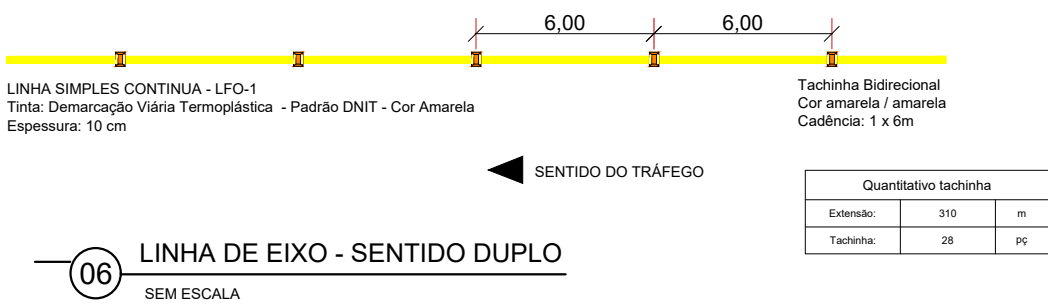
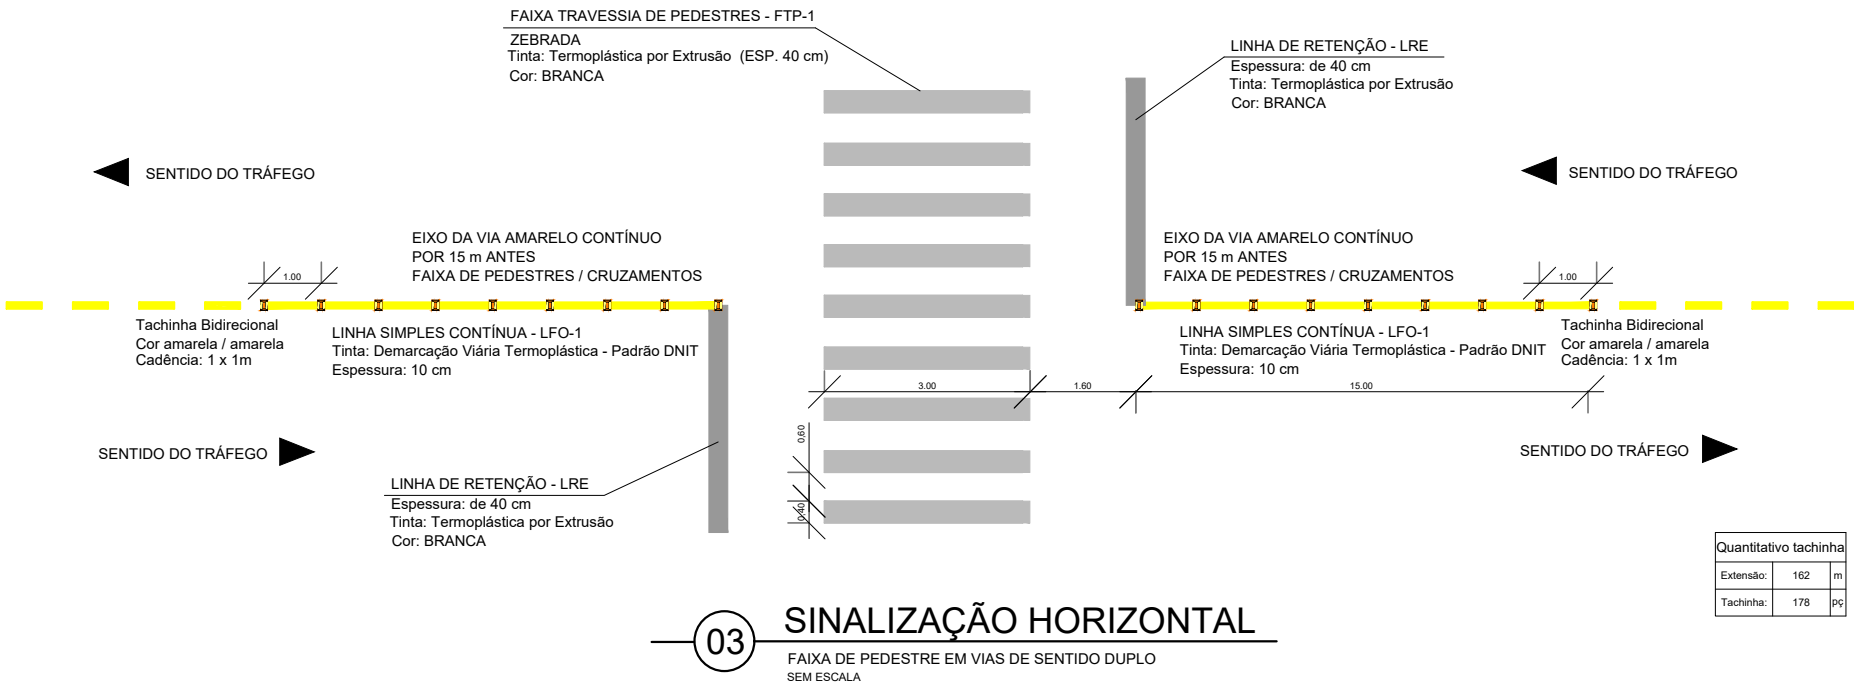


SINALIZAÇÃO VERTICAL				
R-1	R-6c	A-32b	R-19	
PARADA OBRIGATÓRIA	PROIBIDO PARAR E ESTACIONAR	TRAVESSIAS DE PEDESTRES	VELOCIDADE MÁXIMA PERMITIDA	PLACA LOGRADOURO
DIMENSÕES	DIMENSÕES	DIMENSÕES	DIMENSÕES	DIMENSÕES
L: 0.25	Ø 0.50	L: 0.45	Ø 0.50	L: 0.64
06 UN.	01 UN.	16 UN.	06 UN.	10 UN.
SUORTE S1		SUORTE S1	SUORTE S1	SUORTE S1
S1 - 06 UN.		S1 - 16 UN.	S1 - 06 UN.	S1 - 05 UN.

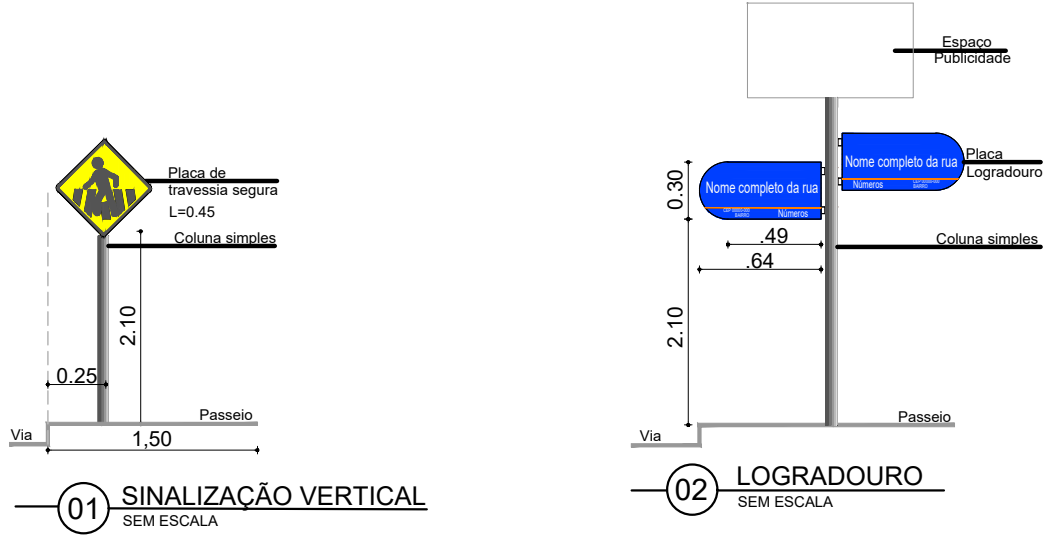

1 PLANTA DE LOCALIZAÇÃO
S/ESCALA

vamos
compartilhar
a cidade

PREFEITURA

PAVIMENTAÇÃO
RUA MANOEL DE OLIVEIRA

DIREITOS AUTORAIS RESERVADOS. PROIBIDA A REPRODUÇÃO TOTAL OU PARCIAL DESTE DESENHO SEM O EXPRESSO CONSENTIMENTO DO PROPRIETÁRIO

TÍTULO DO DESENHO

PROJETO DE PAVIMENTAÇÃO/SINALIZAÇÃO

DETALHES SINALIZAÇÃO

PRANCHAS

UNICA

ESCALA: INDICADA

MUNICÍPIO

PELOTAS

ESTADO

RIO GRANDE DO SUL

LOGRADOURO

RUA MANOEL DE OLIVEIRA THOMAZ JR. - AREAL - JARDIM EUROPA

CODIGO DO DESENHO

NÚMERO DA REVISÃO

01

DATA

03/10/2023

EQUIPE TÉCNICA

MARCELO PUCINELLI DA CUNHA
ENGENHEIRO CIVIL | CREA RS158450

Rua Menna Barreto, 752 - Pelotas/RS
Fone: (53) 33101350 - (53) 33101353
Email: seplag@pelotas.rs.gov.br

SECRETARIA DE PLANEJAMENTO E GESTÃO
Pelotas vamos compartilhar a cidade