


ZONA DE INTERVENÇÃO


1 PLANTA DE LOCALIZAÇÃO
S/ESCALA

2 PLANTA DE IMPLANTAÇÃO
ESCALA 1:250

LEGENDA	
	CALÇADA EM CONCRETO SIMPLES – ESPESSURA 7CM
	CALÇADA EM CONCRETO ARMADO – ESPESSURA 7CM COM REBAIXO DE MEIO FIO PARA ACESSO DE VEÍCULOS
	SARGETA DE CONCRETO
	PAVIMENTAÇÃO EM CBUQ – ESPESSURA 5CM
	MEIO-FIO À SER REBAIXADO PARA RAMPAS DE ACESSIBILIDADE
	MEIO-FIO À SER INSTALADO
	PISO PODOTÁTIL – ALERTA E DIRECIONAL

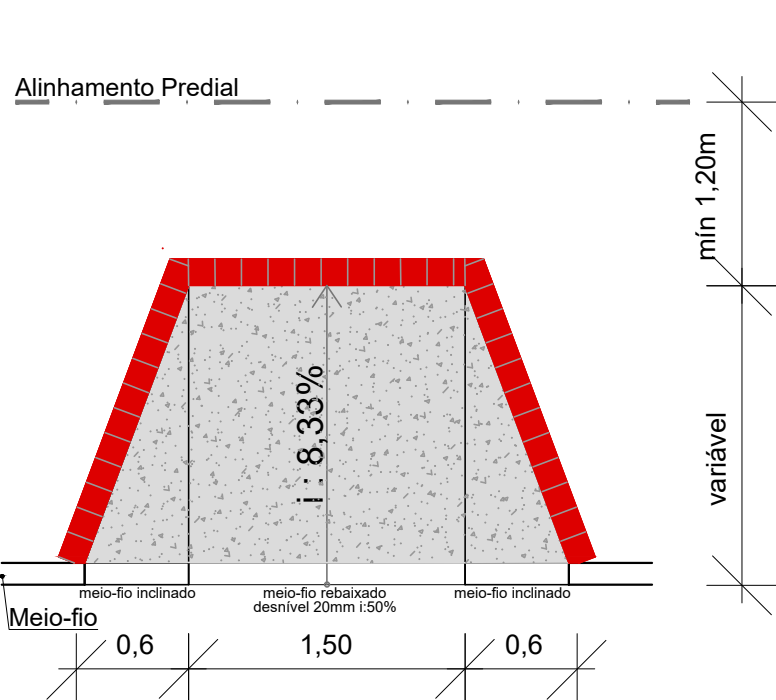

01 MODELO DE RAMPA TIPO 01
ESCALA COTADA
ABNT NBR 9050:2015

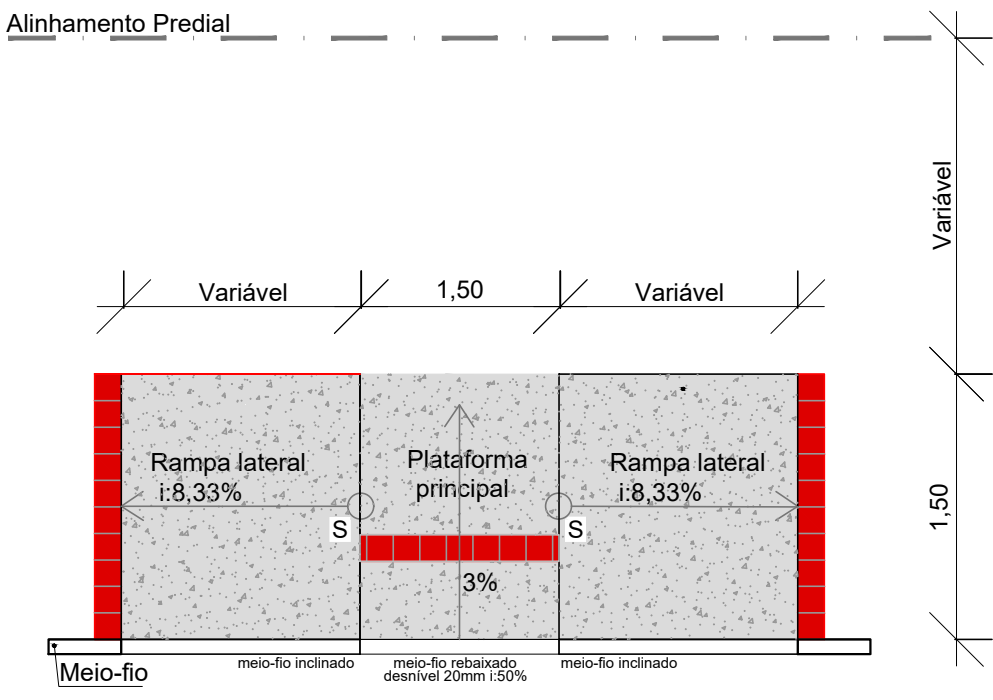

02 MODELO DE RAMPA TIPO 02
ESCALA COTADA
ABNT NBR 9050:2015

vamos
compartilhar
a cidade

PREFEITURA

PAVIMENTAÇÃO
RUA MANOEL DE OLIVEIRA

DIREITOS AUTORAIS RESERVADOS. PROIBIDA A REPRODUÇÃO TOTAL OU PARCIAL DESTA DESENHO SEM O EXPRESSO CONSENTIMENTO DO PROPRIETÁRIO

TÍTULO DO DESENHO

PROJETO DE PAVIMENTAÇÃO/SINALIZAÇÃO

PLANTA SITUAÇÃO - SINALIZAÇÃO

ESCALA: INDICADA

MUNICÍPIO

PELOTAS

COORDENADOR

RUA MANOEL DE OLIVEIRA THOMAZ JR. - AREAL - JARDIM EUROPA

CÓDIGO DO DESENHO

02

ESTADO

RIO GRANDE DO SUL

DATA

03/10/2023

FRANCHA

06/06

NUMERO DA REVISÃO

02

DATA

03/10/2023

EQUIPE TÉCNICA

MARCELO PUCINELLI DA SILVA
ENGENHEIRO CIVIL - CREA RS158450

Rua Menina Barreto, 752 - Pelotas/RS
Fone: (51) 33101350 - (51) 33101353
Email: seplag@pelotas.rs.gov.br

SECRETARIA DE
PLANEJAMENTO E GESTÃO

Pelotas
vamos
compartilhar
a cidade