


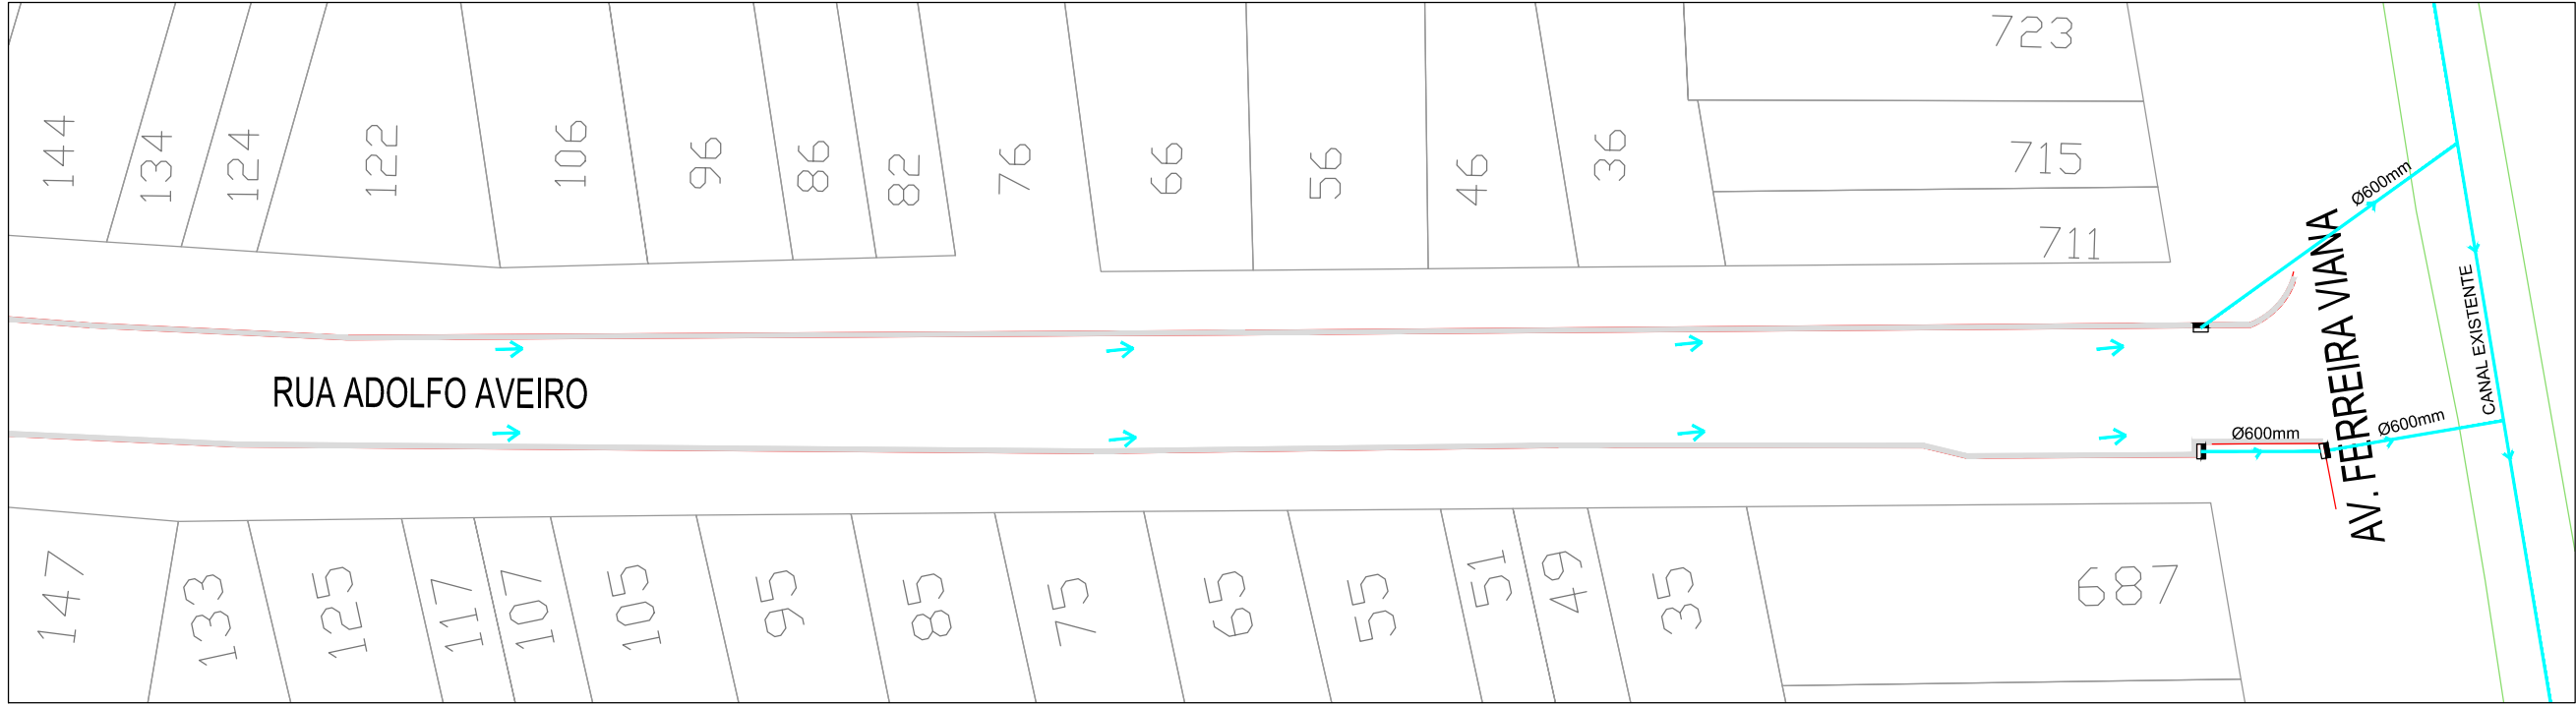

PLANTA BAIXA
ESC. 1:500



PLANTA BAIXA
ESC. 1:500



PLANTA SITUAÇÃO
ESC. 1:5000
ROTA ACESSÍVEL

LEGENDA:

- Rede existente
- Boca de lobo existente
- Sarjeta em concreto projetada L=30cm
- Sentido escoamento superficial

vamos
compartilhar
a cidade

PREFEITURA

PAVIMENTAÇÃO
RUA ADOLFO AVEIRO

DIREITOS AUTORAIS RESERVADOS. PROIBIDA A REPRODUÇÃO TOTAL OU PARCIAL DESTES DESENHOS SEM O EXPRESSO CONSENTIMENTO DO PROPRIETÁRIO

TÍTULO DO DESENHO			EQUIPE TÉCNICA <
-------------------	--	--	---