




1 PLANTA BAIXA
ESC. 1:500

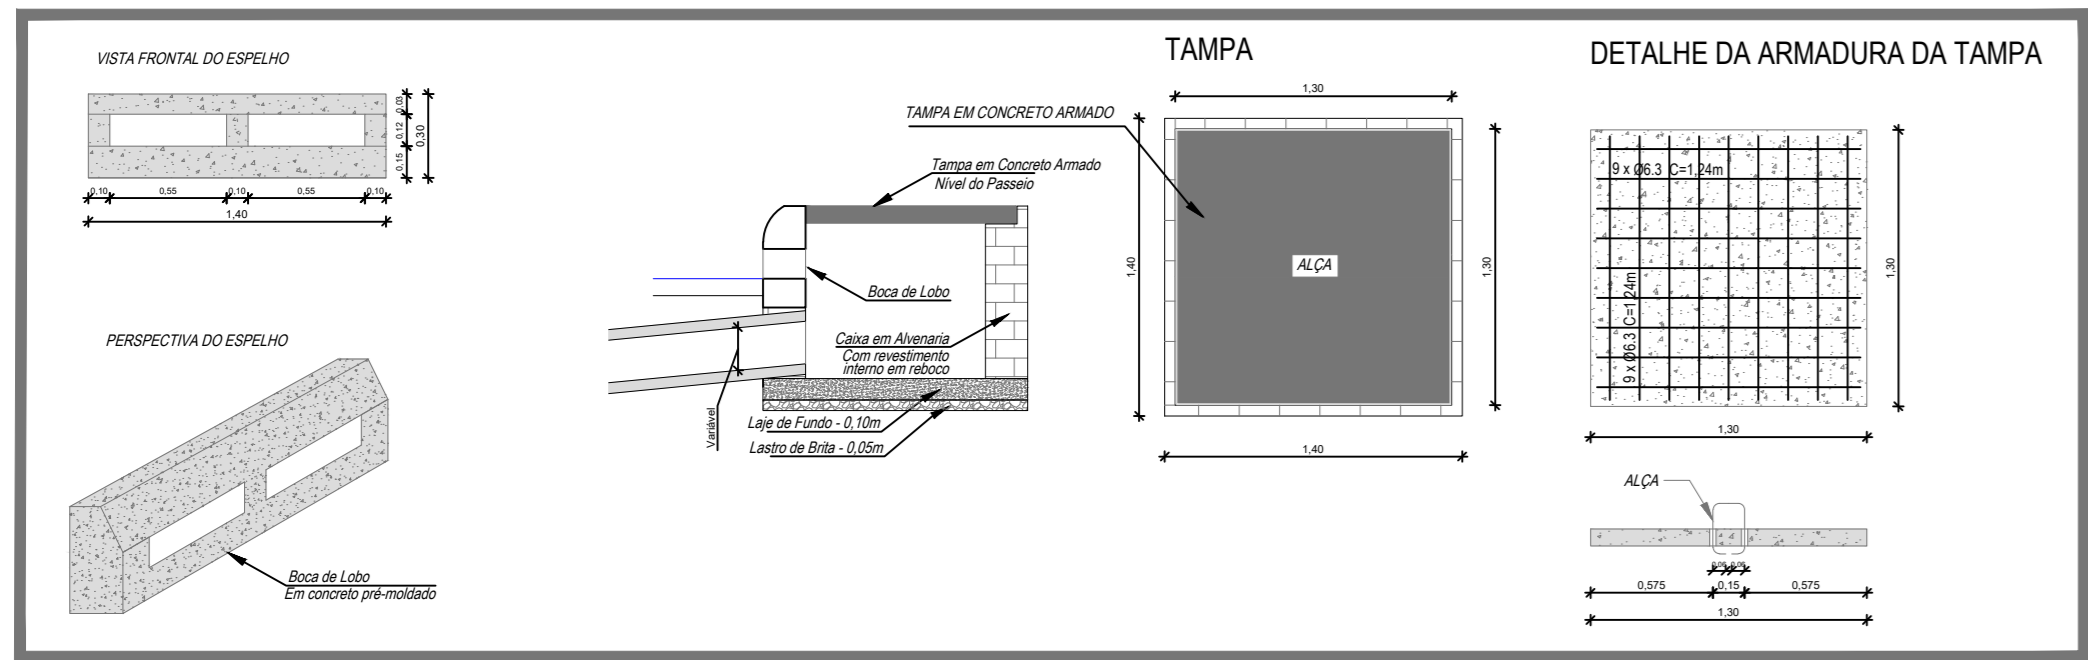


02 DETALHE BOCA DE LOBO - TAMPA E ESPELHO
SEM ESCALA

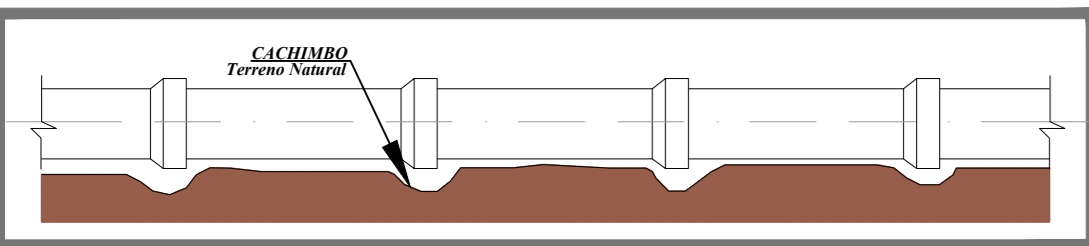


03 BASE PARA TUBULAÇÕES SEM ENVELOPAMENTO
SEM ESCALA

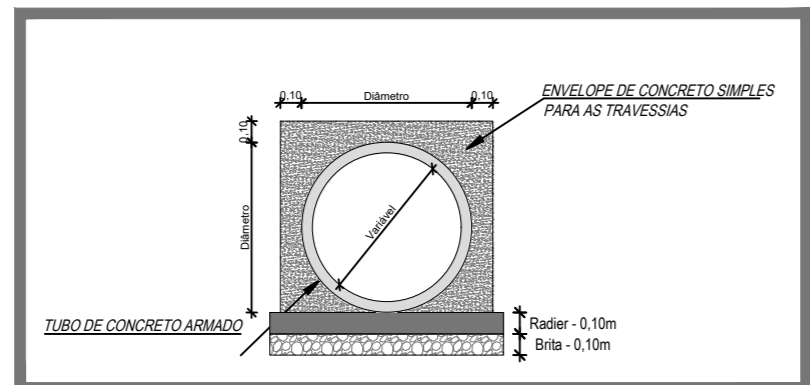


04 DETALHE ENVELOPAMENTO TUBULAÇÕES DAS TRAVESSIAS
SEM ESCALA

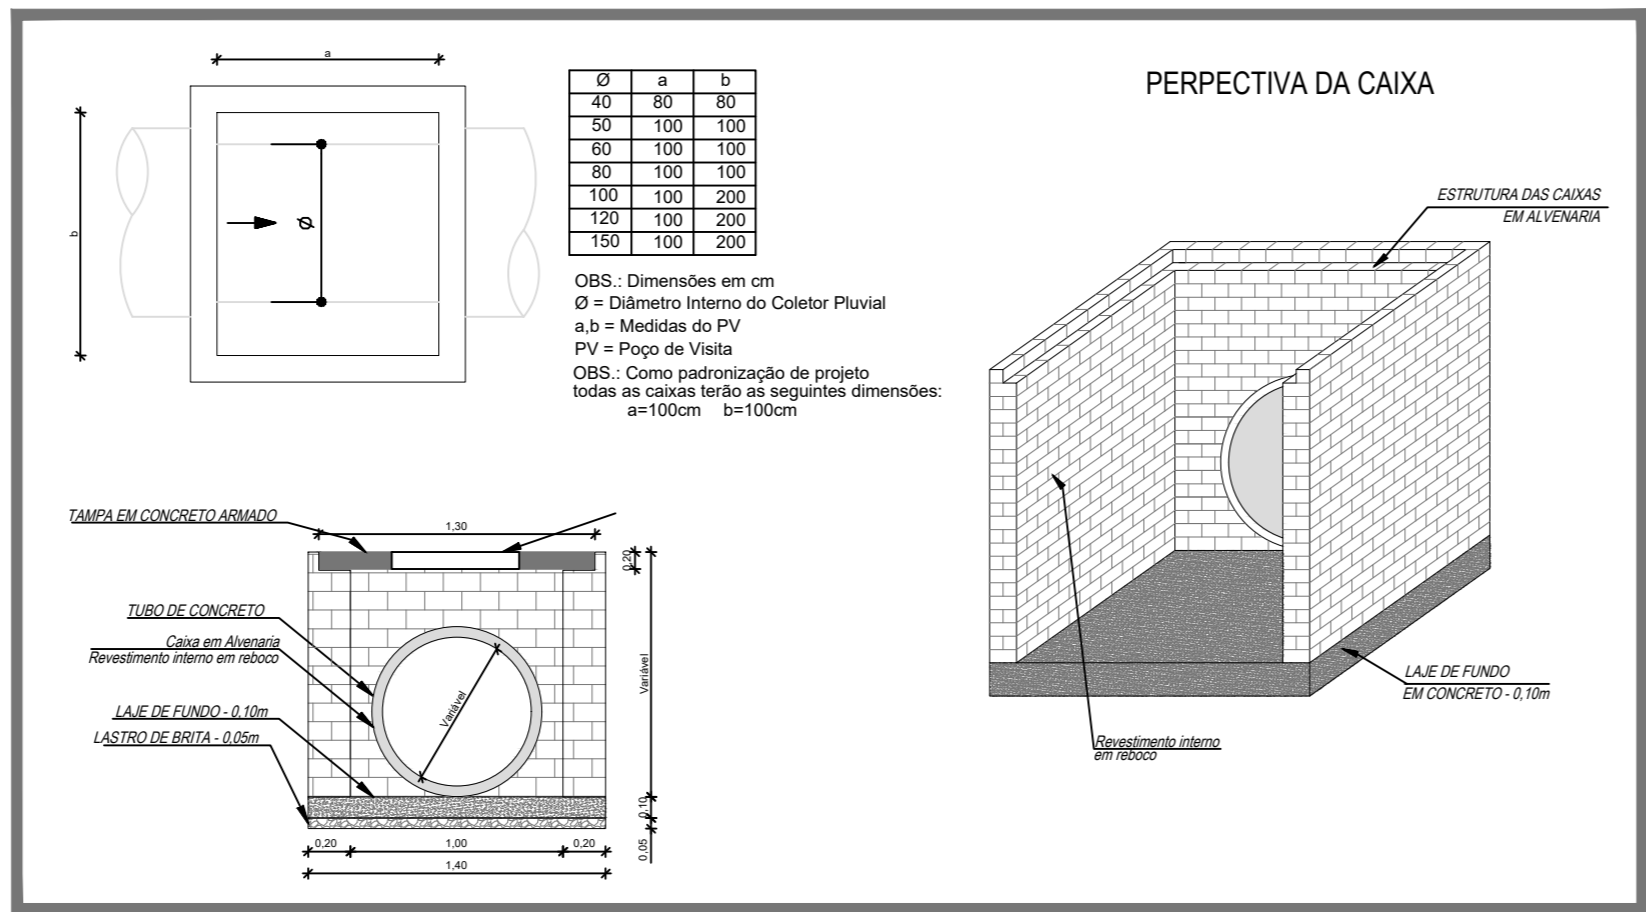


05 DETALHE CAIXA COLETORA - ALVENARIA DE TIJOLOS E TAMPA EM CONCRETO COM TAMPÃO DE FERRO FUNDIDO
SEM ESCALA

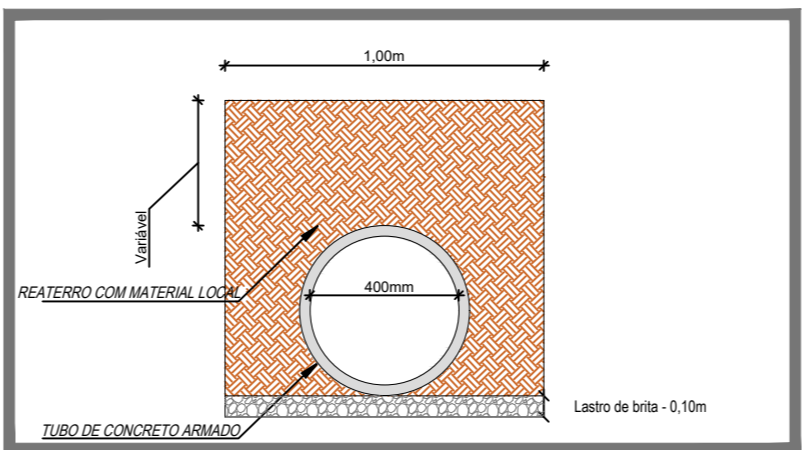

06 DETALHE SEÇÃO TIPO DE VALA - 400mm
SEM ESCALA

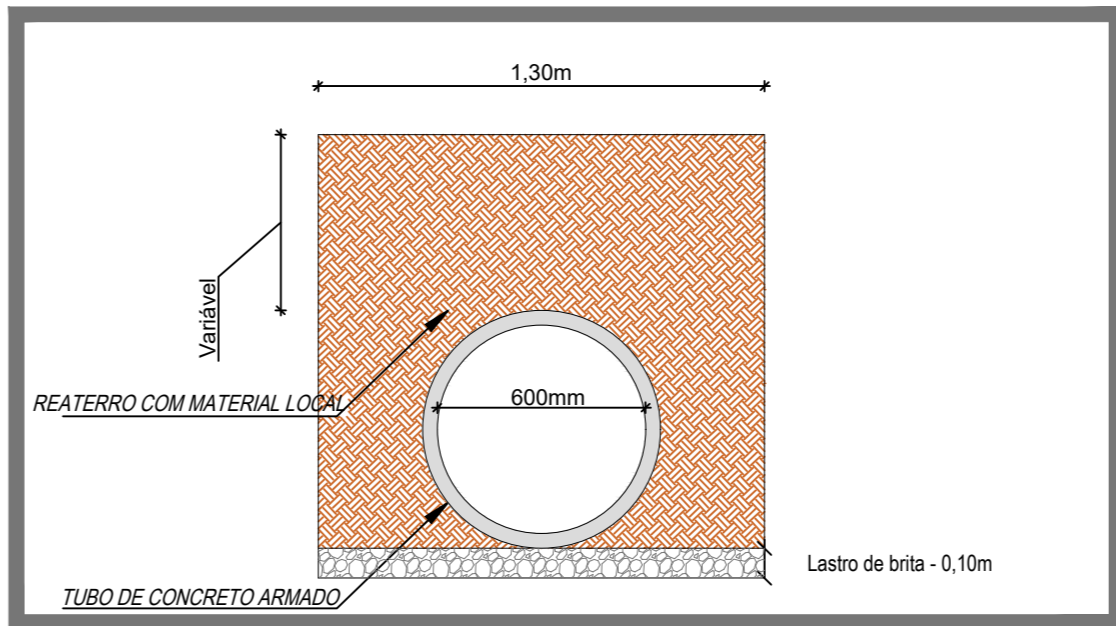

07 DETALHE SEÇÃO TIPO DE VALA - 600mm
SEM ESCALA

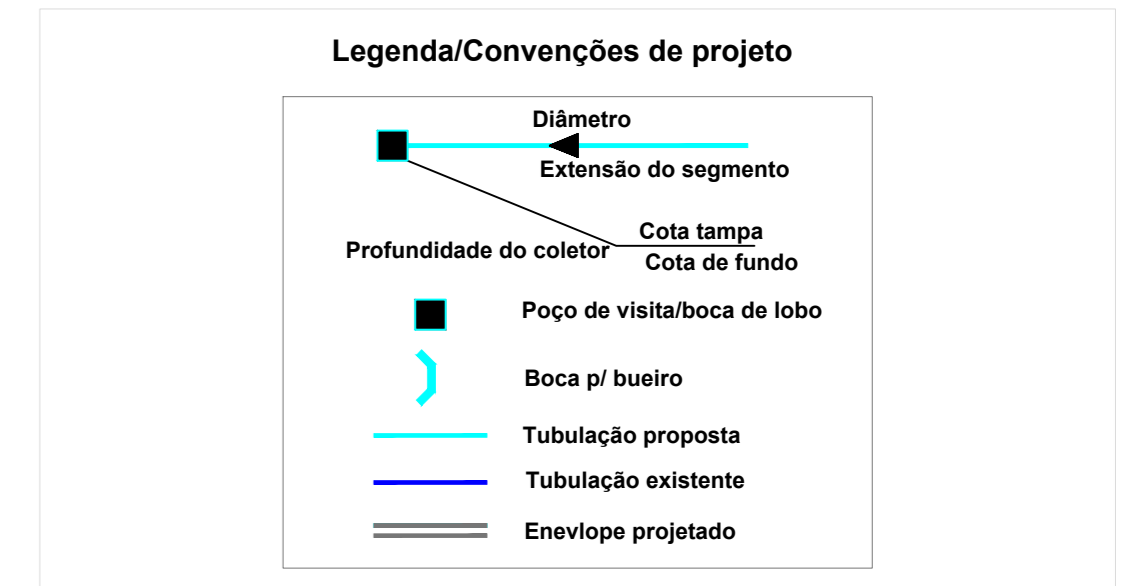

vamos
compartilhar
a cidade

PREFEITURA

PAVIMENTAÇÃO
RUA GRAMADO

DIREITOS AUTORAIS RESERVADOS. PROIBIDA A REPRODUÇÃO TOTAL OU PARCIAL DESTES DESENHOS SEM O EXPRESSO CONSENTIMENTO DO PROPRIETÁRIO

| | | | |
|---------------------|-------------------|------------|---|
| TÍTULO DO DESENHO | | | EQUIPE TÉCNICA |
| PROJETO DE DRENAGEM | | | |
| PLANTA BAIXA | | FRANCHA | |
| ESCALA: INDICADA | | 01/01 | |
| MUNICÍPIO | ESTADO | | |
| PELOTAS | RIO GRANDE DO SUL | | |
| LOGRADOURO | | | VICTOR ÁVILA CAVA ENGENHEIRO CIVIL CREA RS216078 |
| RUA GRAMADO | | | |
| | | | |
| CÓDIGO DO DESENHO | NÚMERO DA REVISÃO | DATA | |
| RGR-DRE-00 | 02 | 22/09/2023 | |