



PLANTA BAIXA - PRAÇA IRMÃO FERNANDO DE JESUS
ESC. 1:250

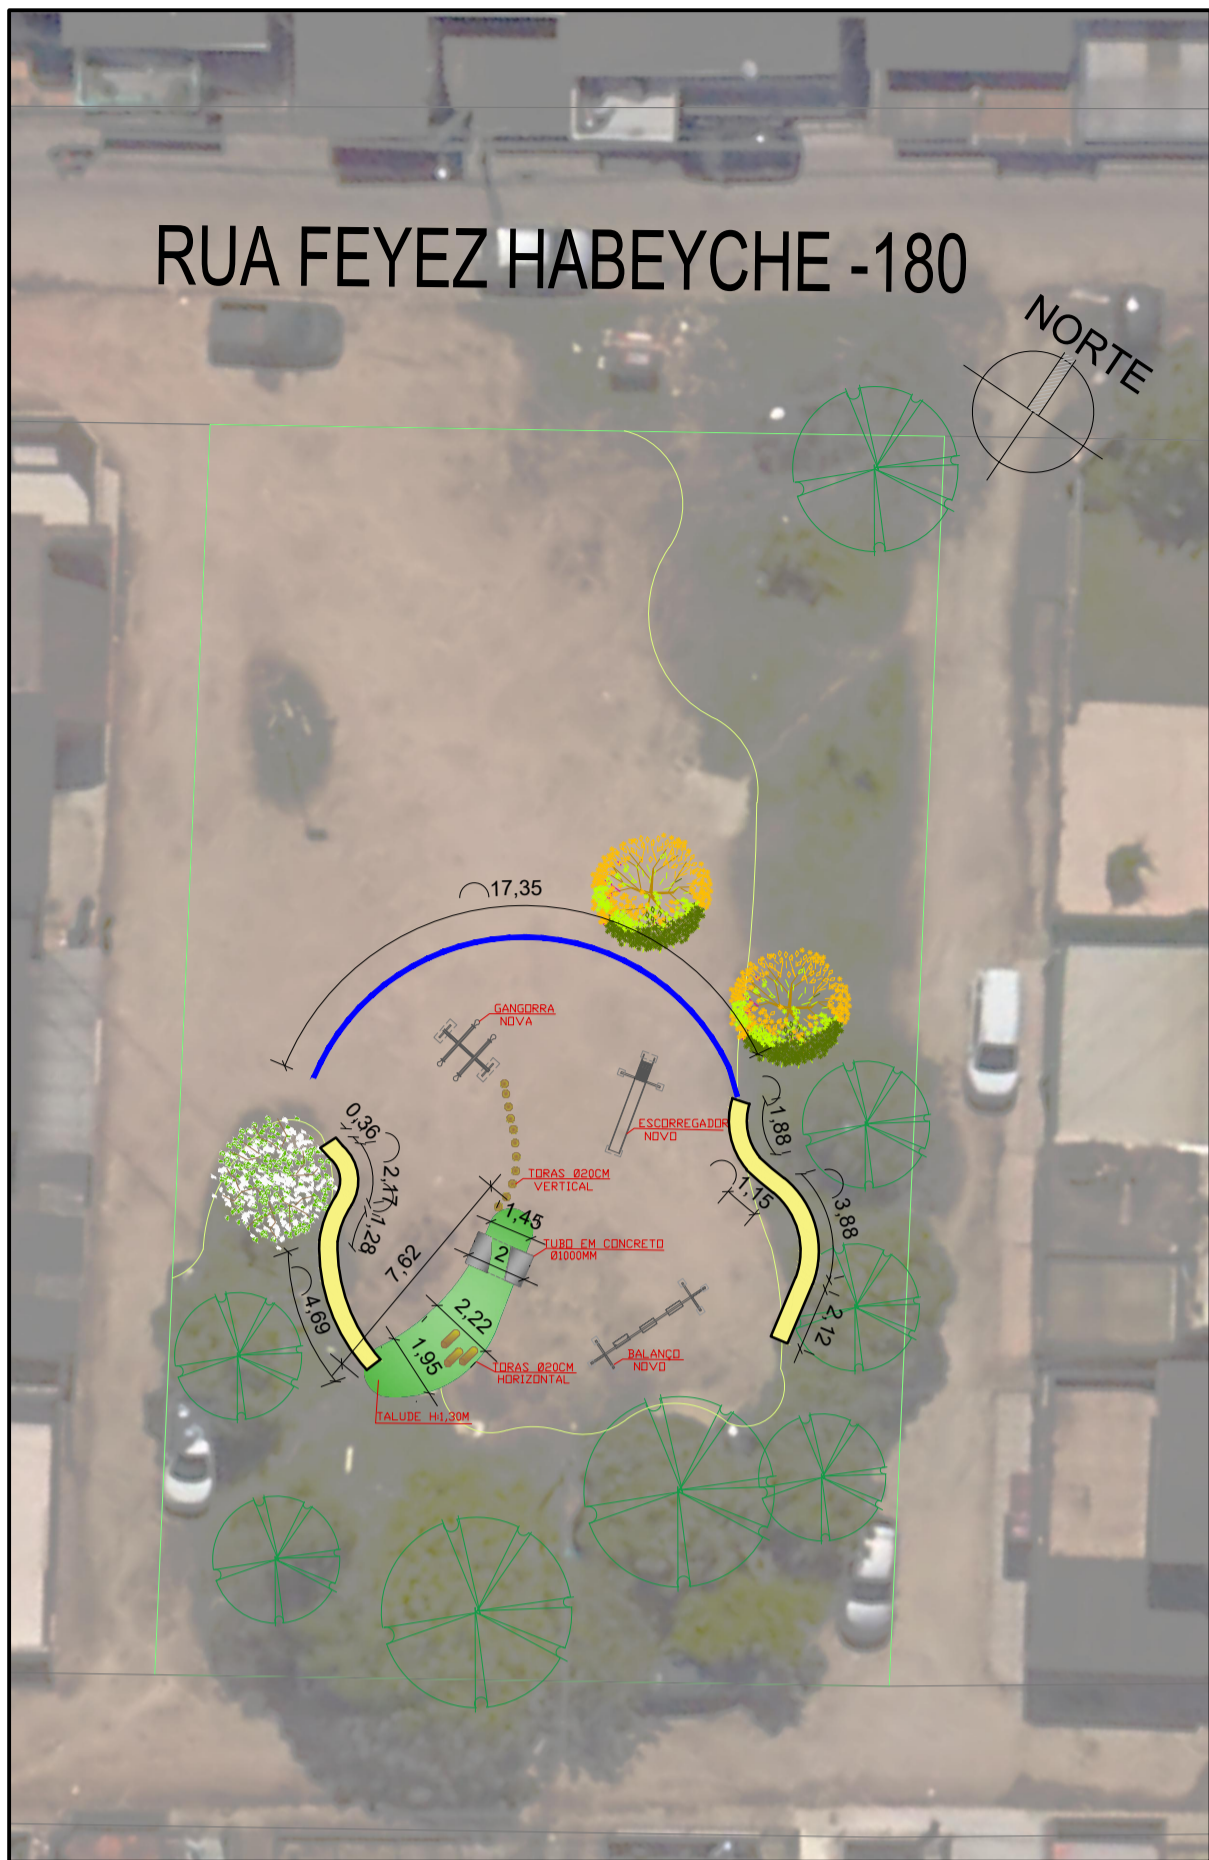

PLANTA BAIXA - PRAÇA FEYEZ HABEYCHE
ESC. 1:250

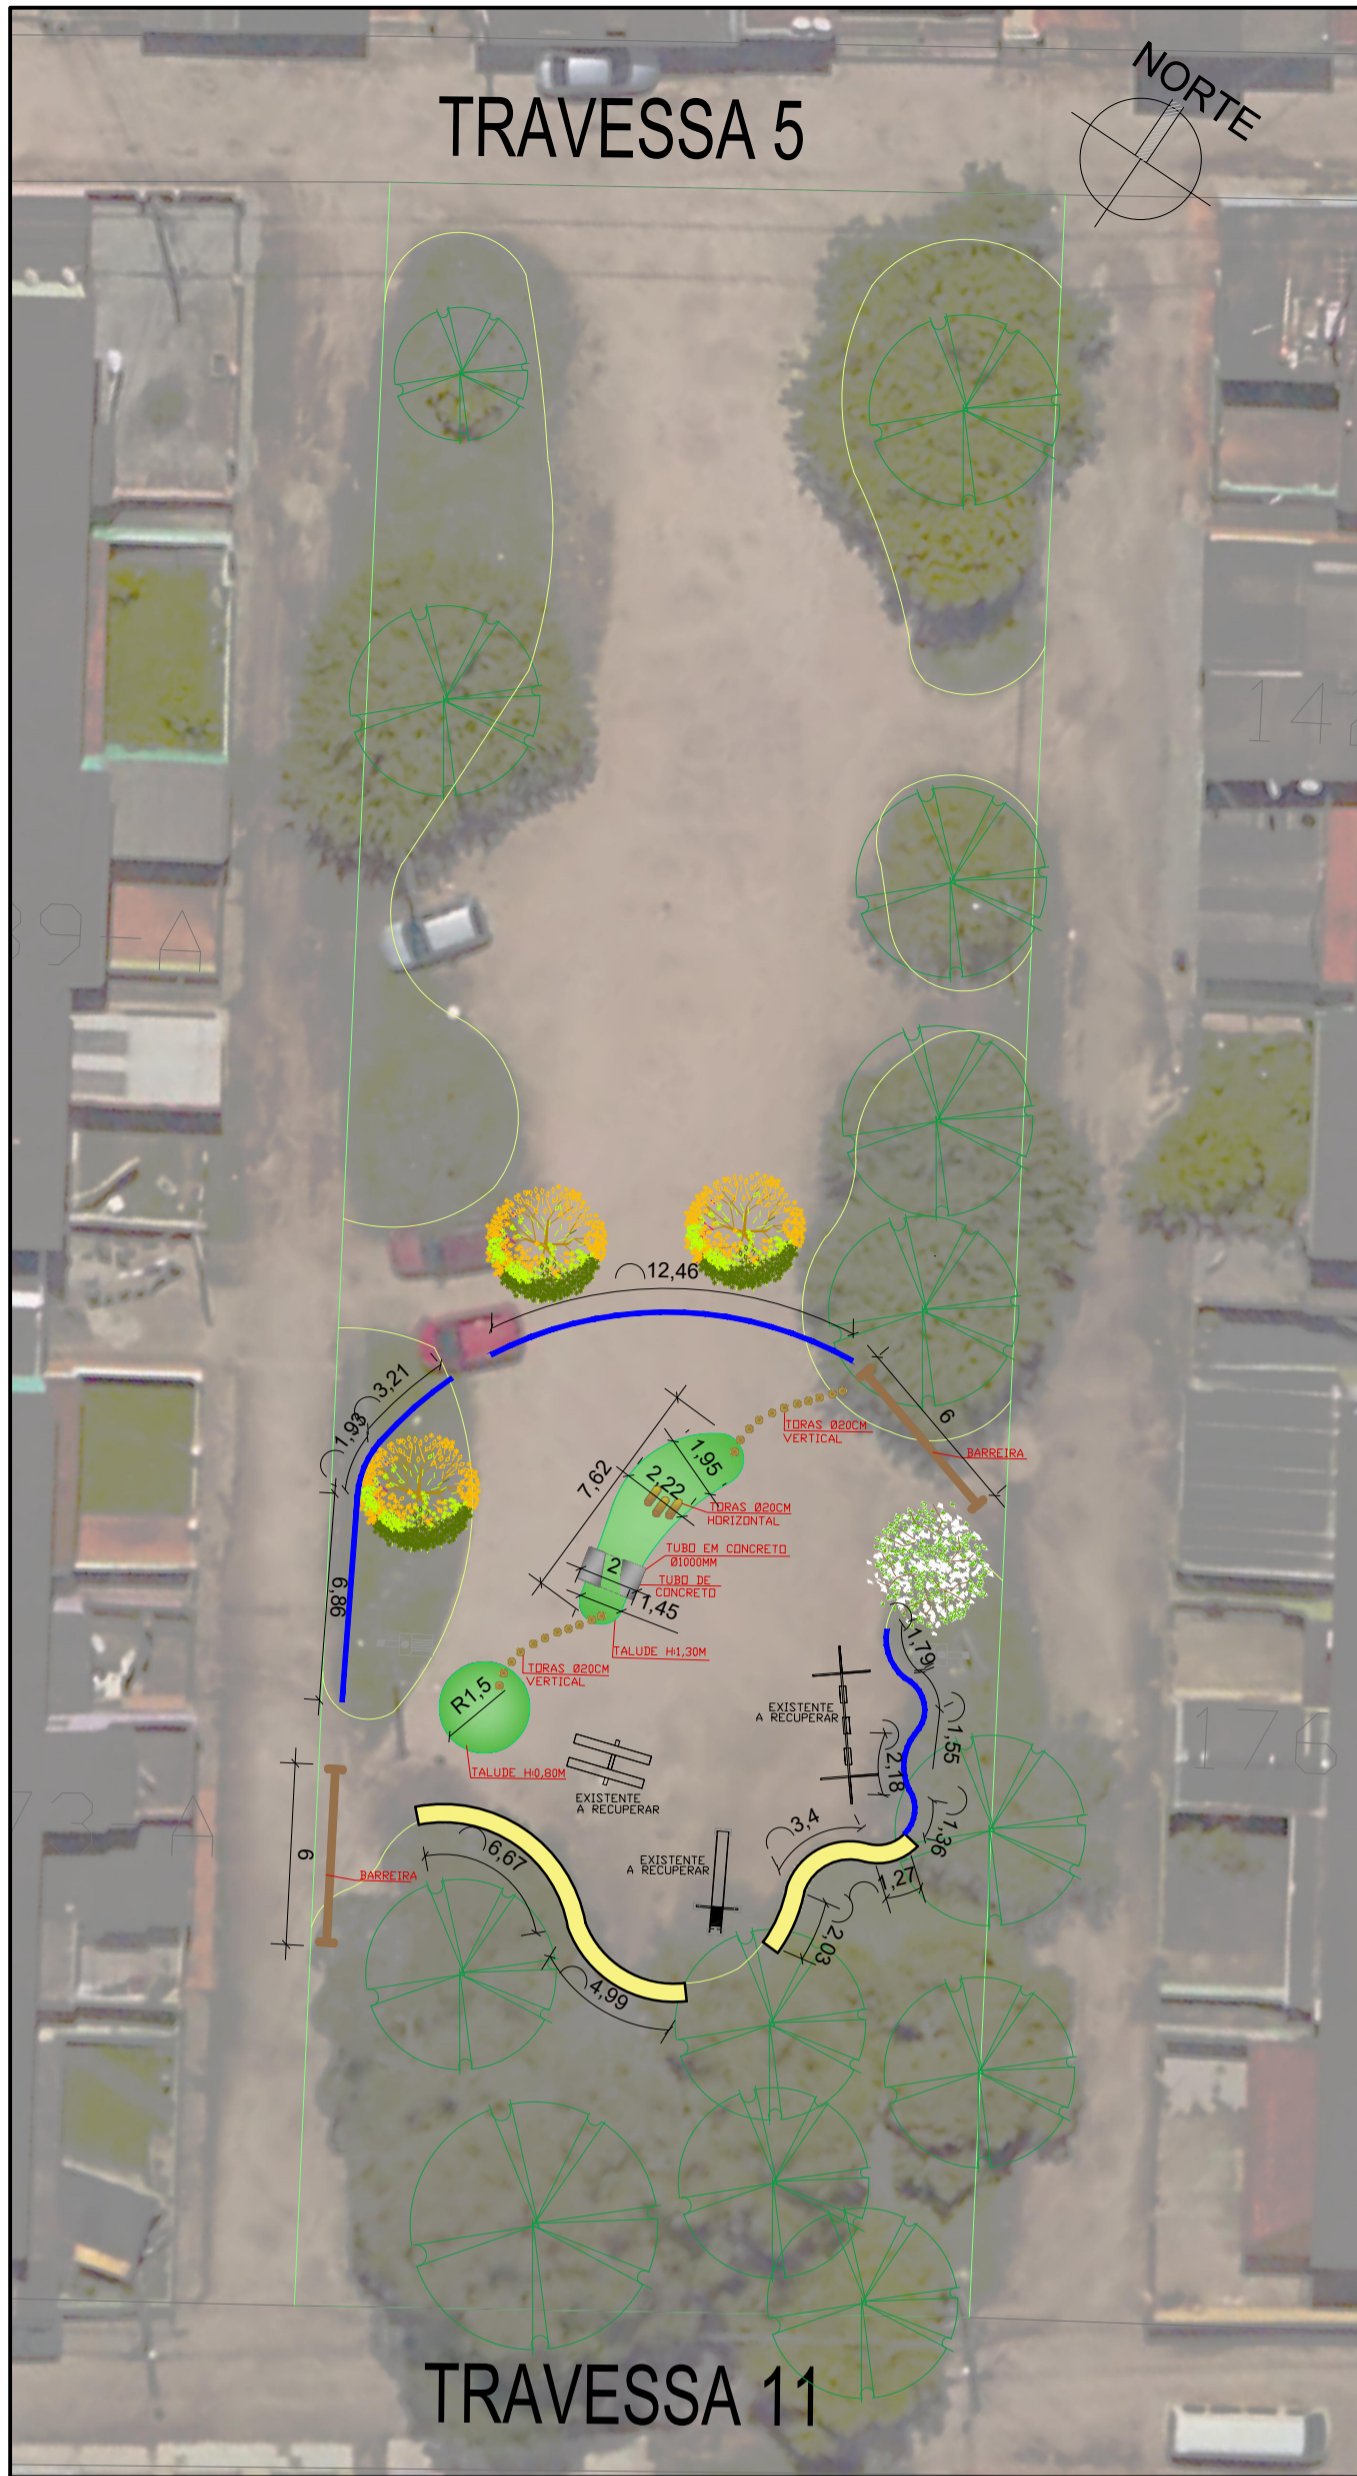


PLANTA BAIXA - PRAÇA TRAVESSA 5
ESC. 1:250




PLANTA DE SITUAÇÃO
ESC. 1:5000


CONVENÇÕES	
	MEIO-FIO EM CONCRETO - EXISTENTE
	MEIO-FIO EM CONCRETO - PROPOSTO
	PLANTIO DE GRAMA - TALUDES
	BARREIRA EM EUCALÍPTO A IMPLANTAR
	BANCOS EM ALVENARIA E CONCRETO FORMATO ORGÂNICO - A IMPLANTAR
	POSTE DE ILUMINAÇÃO EXISTENTE
	BANCO DE CONCRETO EXISTENTE
	ÁRVORES EXISTENTES A MANter
	PLANTIO DE ÁRVORES - SIBIRUNA
	PLANTIO DE ÁRVORES - PITANGUEIRA

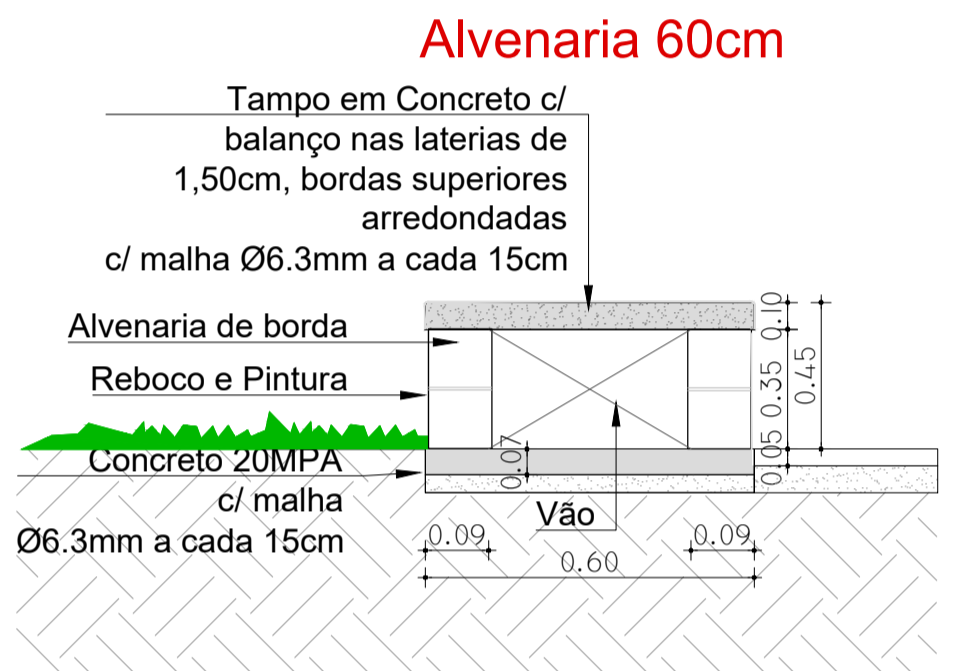

DETALHAMENTO BANCO EM ALVENARIA
SEM ESCALA

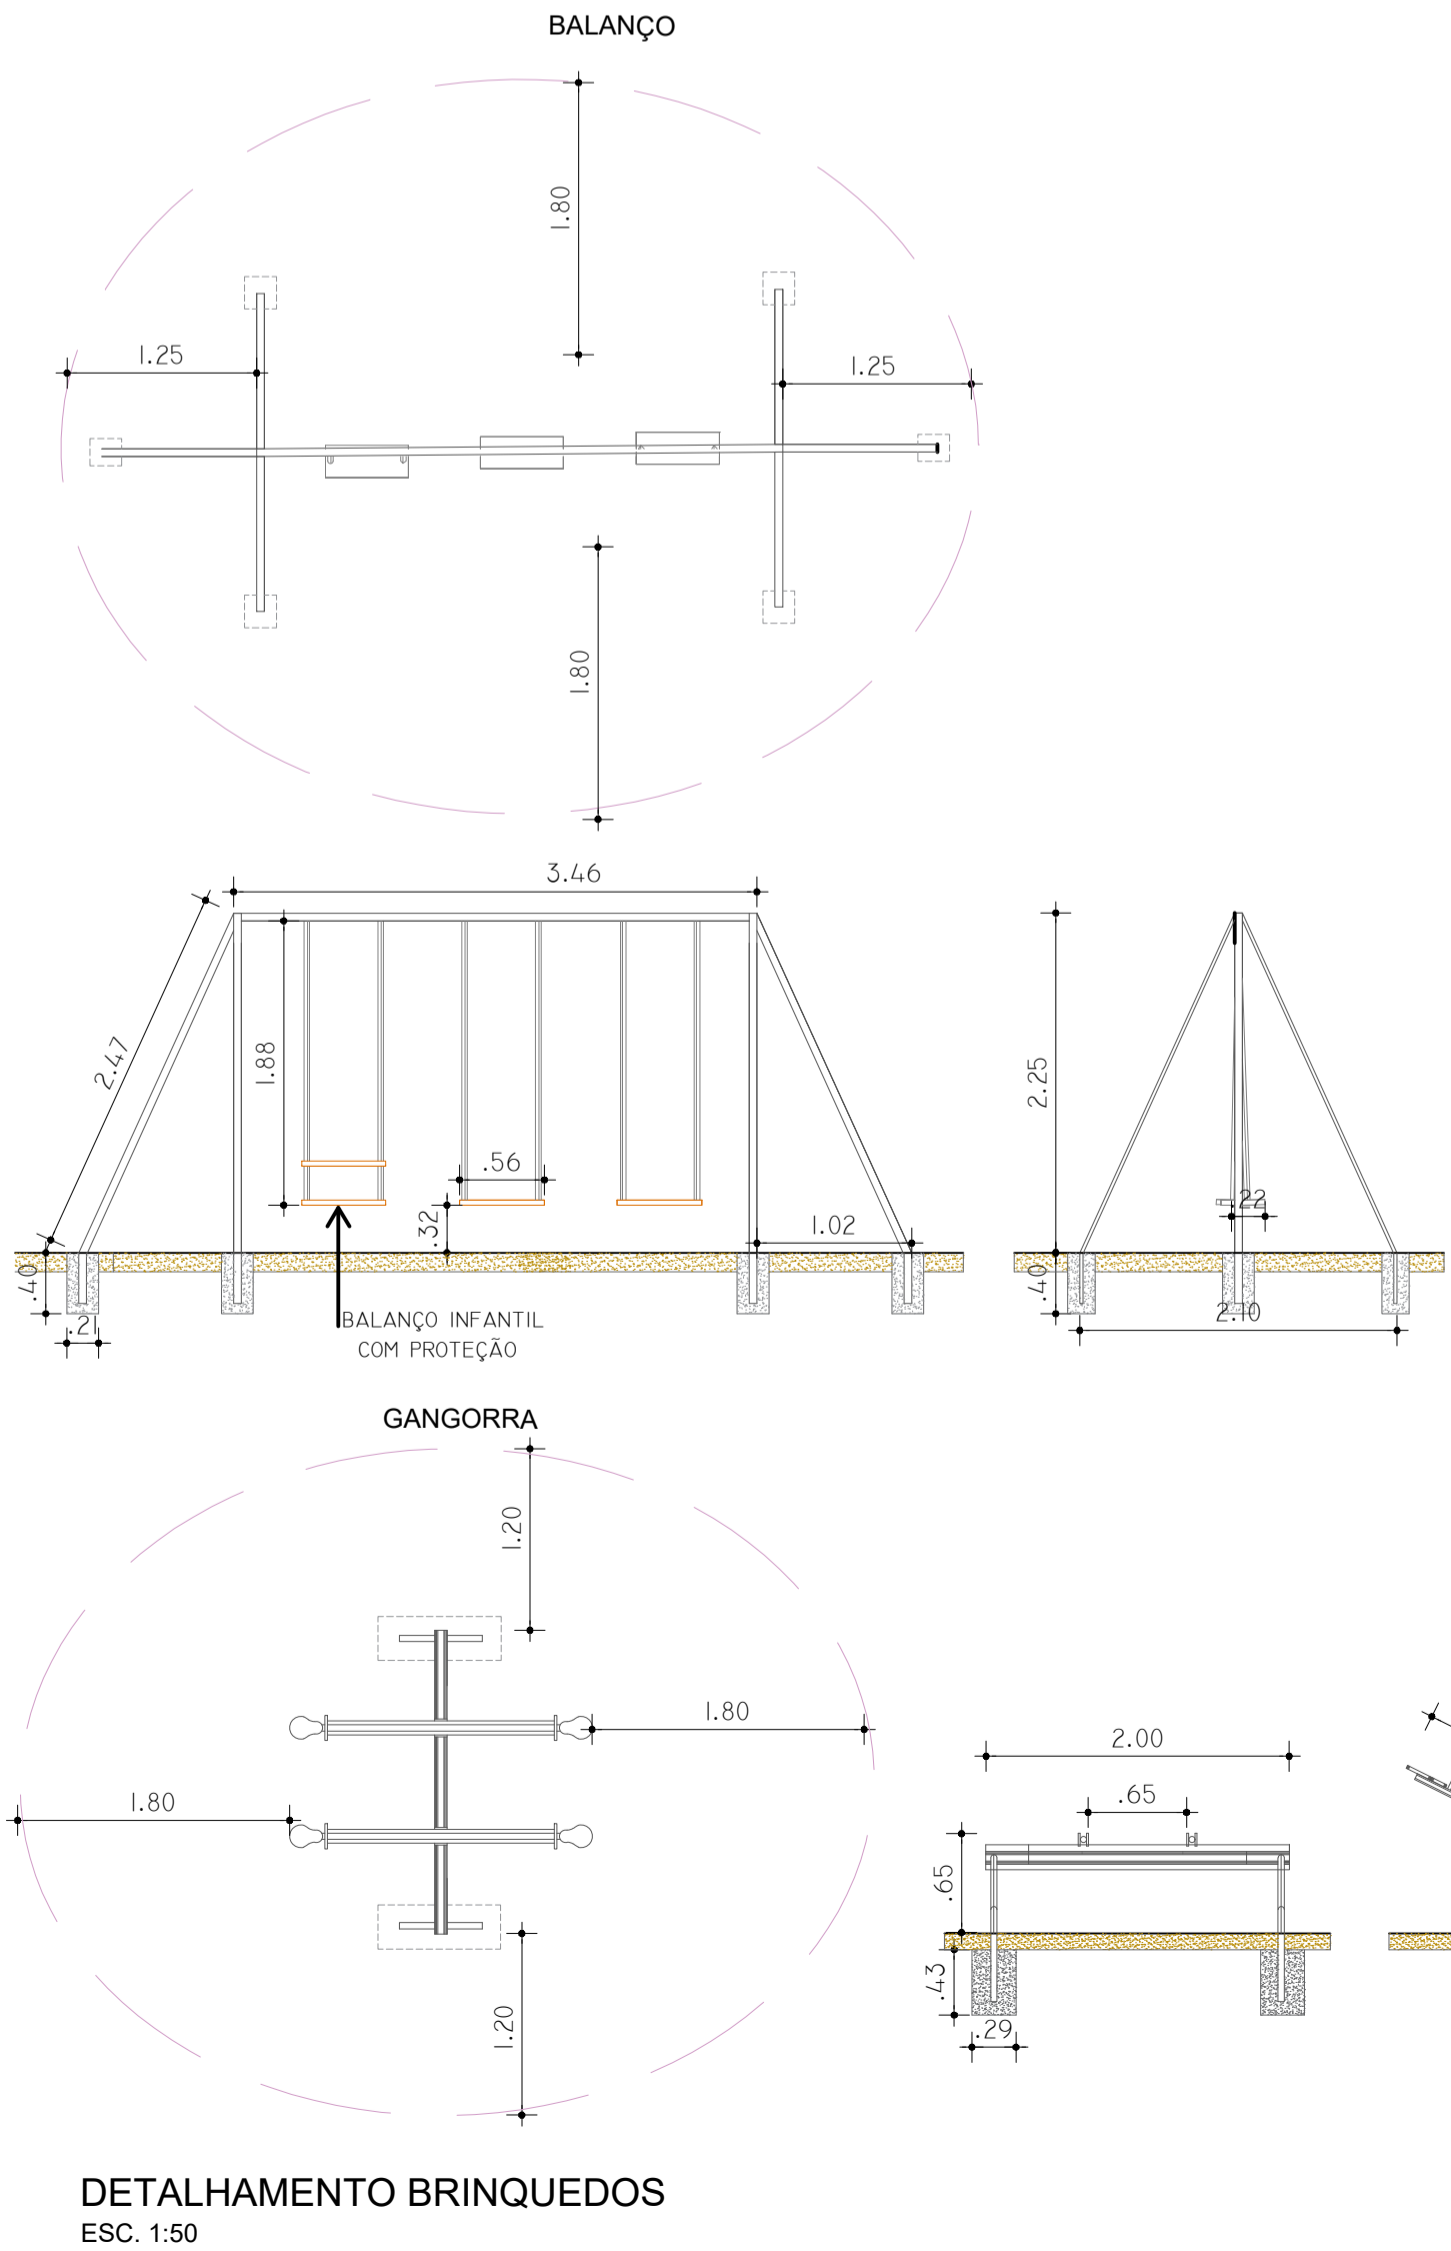


DETALHAMENTO BRINQUEDOS
ESC. 1:50

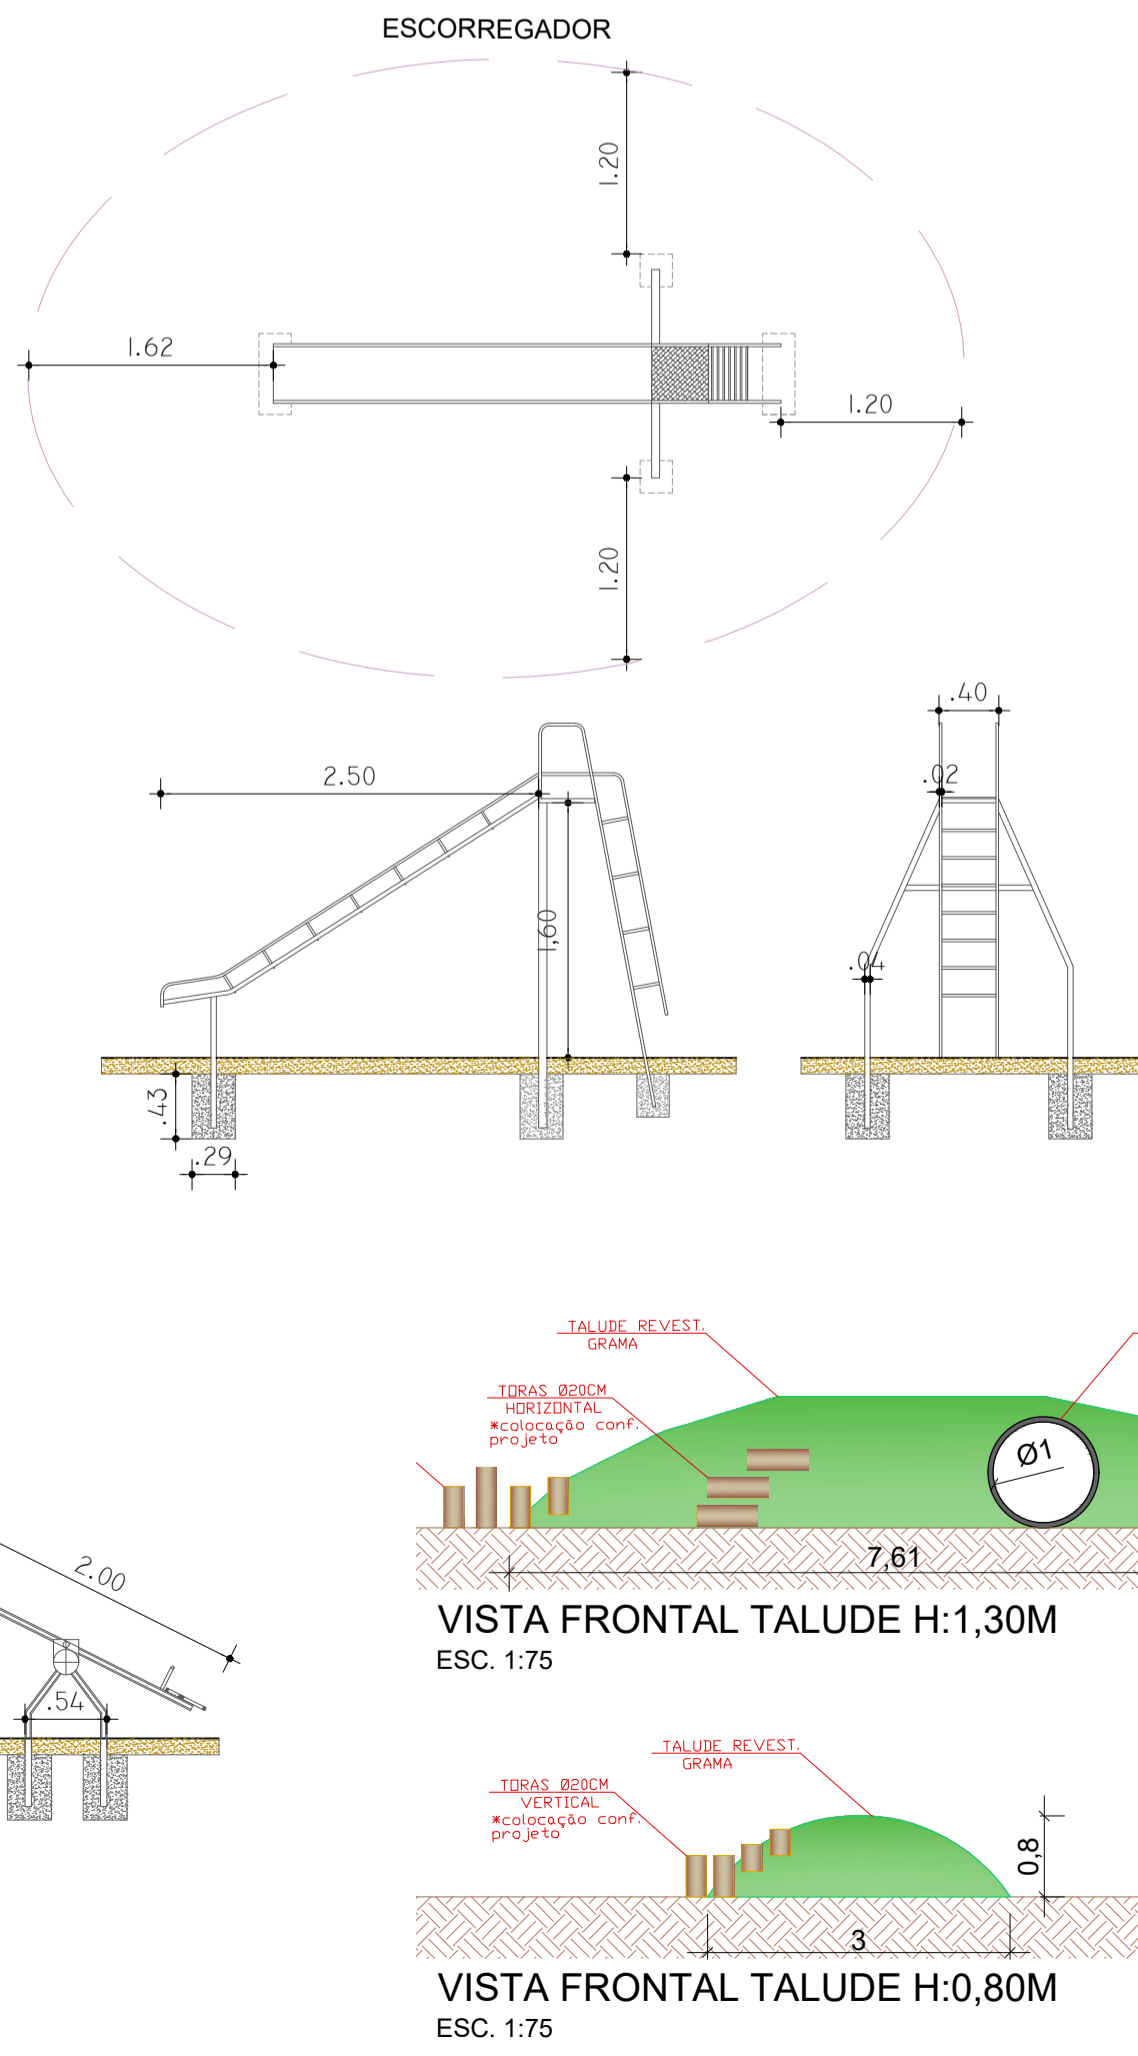

VISTA FRONTAL TALUDE H:0,80M
ESC. 1:75



IMAGEM LIMITADOR
SEM ESCALA

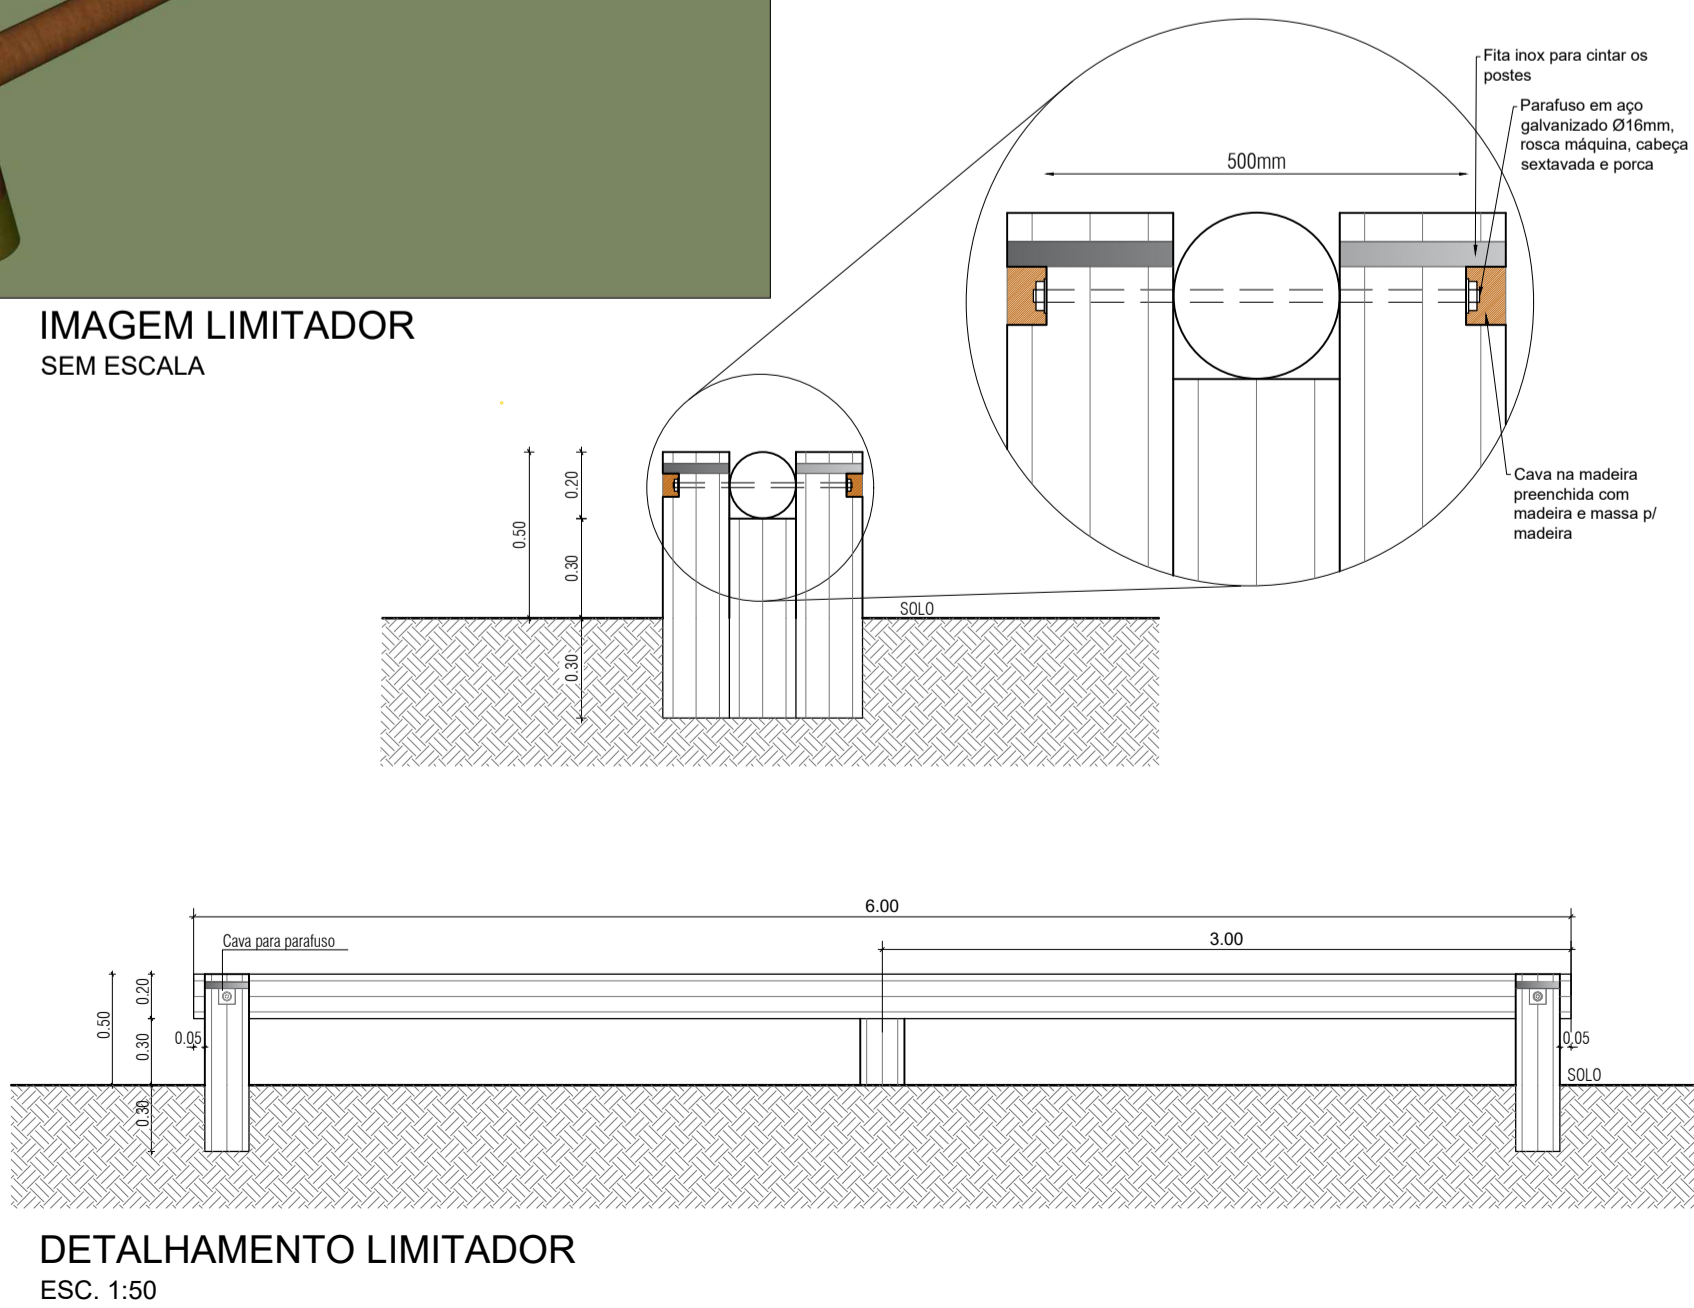

DETALHAMENTO LIMITADOR
ESC. 1:50

vamos
compartilhar
a cidade

PREFEITURA

INTERVENÇÕES 7 PRAÇAS:
PRAÇA FEYEZ HABEYCHE -
PRAÇA TV 5 - PRAÇA IRMÃO
FERNANDO DE JESUS

DIREITOS AUTORAIS RESERVADOS. PROIBIDA A REPRODUÇÃO TOTAL OU PARCIAL DESTES DESENHOS SEM O EXPRESSO CONSENTIMENTO DO PROPRIETÁRIO

TÍTULO DO DESENHO

INTERVENÇÕES PRAÇAS GUABIROBA

PRAÇA FEYEZ HABEYCHE - PRAÇA TV 5 - PRAÇA IRMÃO FERNANDO DE JESUS

PRANCHAS

PROJETO URBANÍSTICO - PLANTA BAIXA

DETALHES

ESCALA: INDICADA

01/01

MUNICÍPIO

PELOTAS

ESTADO

RIO GRANDE DO SUL

LOGRADOURO

RUA FEYEZ HABEYCHE/ TV 5 E 11/ RUA IRMÃO FERNANDO DE JESUS

GUABIROBA - PELOTAS RS

CÓDIGO DO DESENHO

00

NÚMERO DA REVISÃO

00

DATA

10/12/2023

EQUIPE TÉCNICA

ELISE LOPES DUARTE

ARQUITETA E URBANISTA | CADURIS A6044-4

ANILANA ROLTA DA CUNHA

ARQUITETA E URBANISTA | CADURIS A 60378-0

Rua Menno Barreto, 752 - Pelotas/RS
Fone: (51) 33101350 - (51) 33101353
Email: seplap@pelotas.rs.gov.br

SECRETARIA DE PLANEJAMENTO E GESTÃO

Pelotas

GOVERNO DO ESTADO DO RIO GRANDE DO SUL