



PLANTA BAIXA - QUADRA ASSOCIAÇÃO MORADORES GUABIROBA  
ESC. 1:250

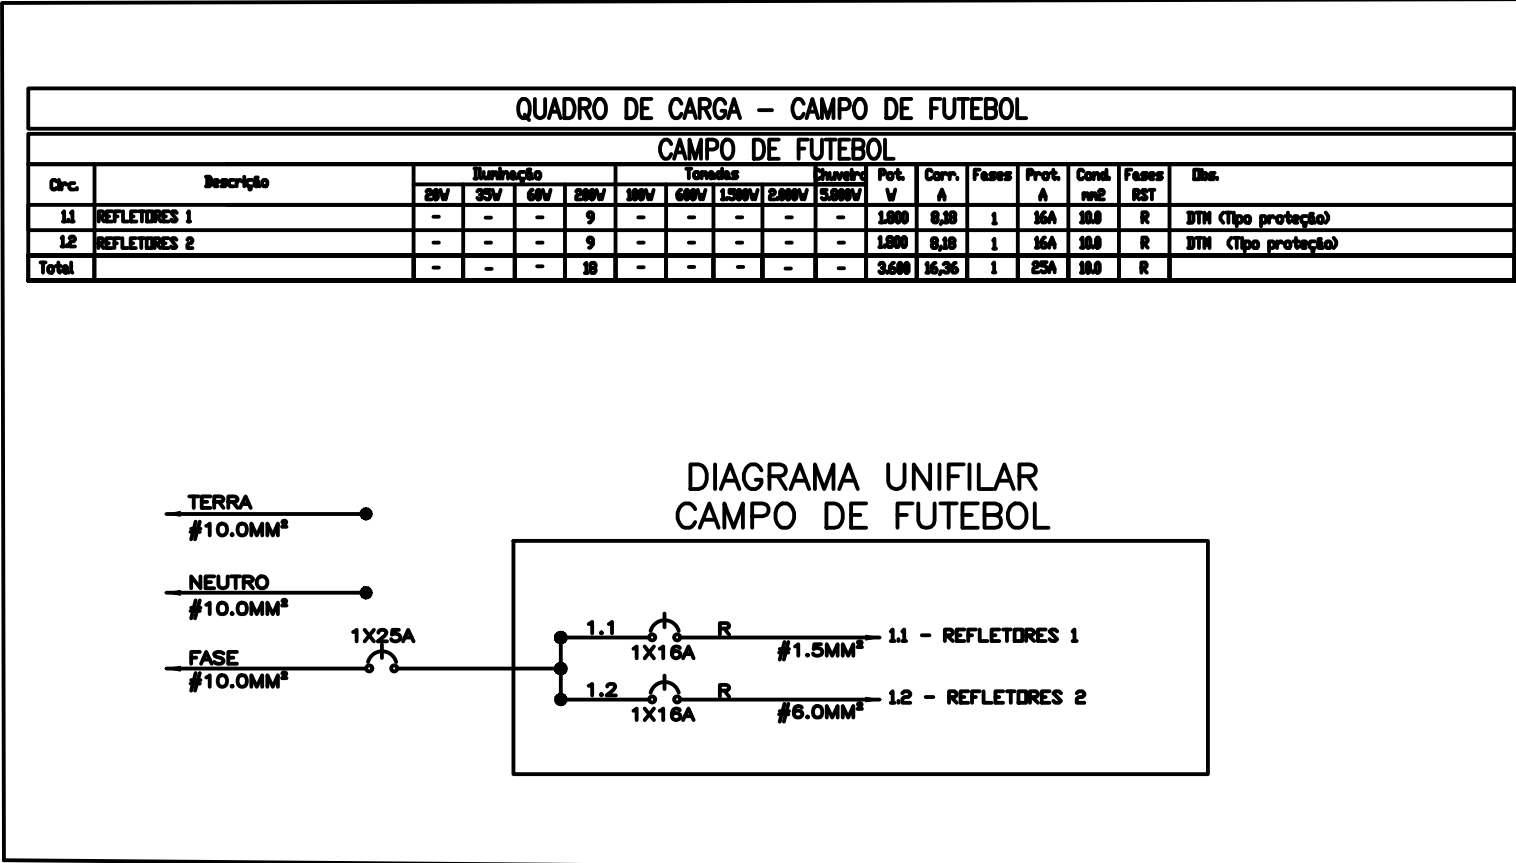

PLANTA DE SITUAÇÃO  
ESC. 1:5000

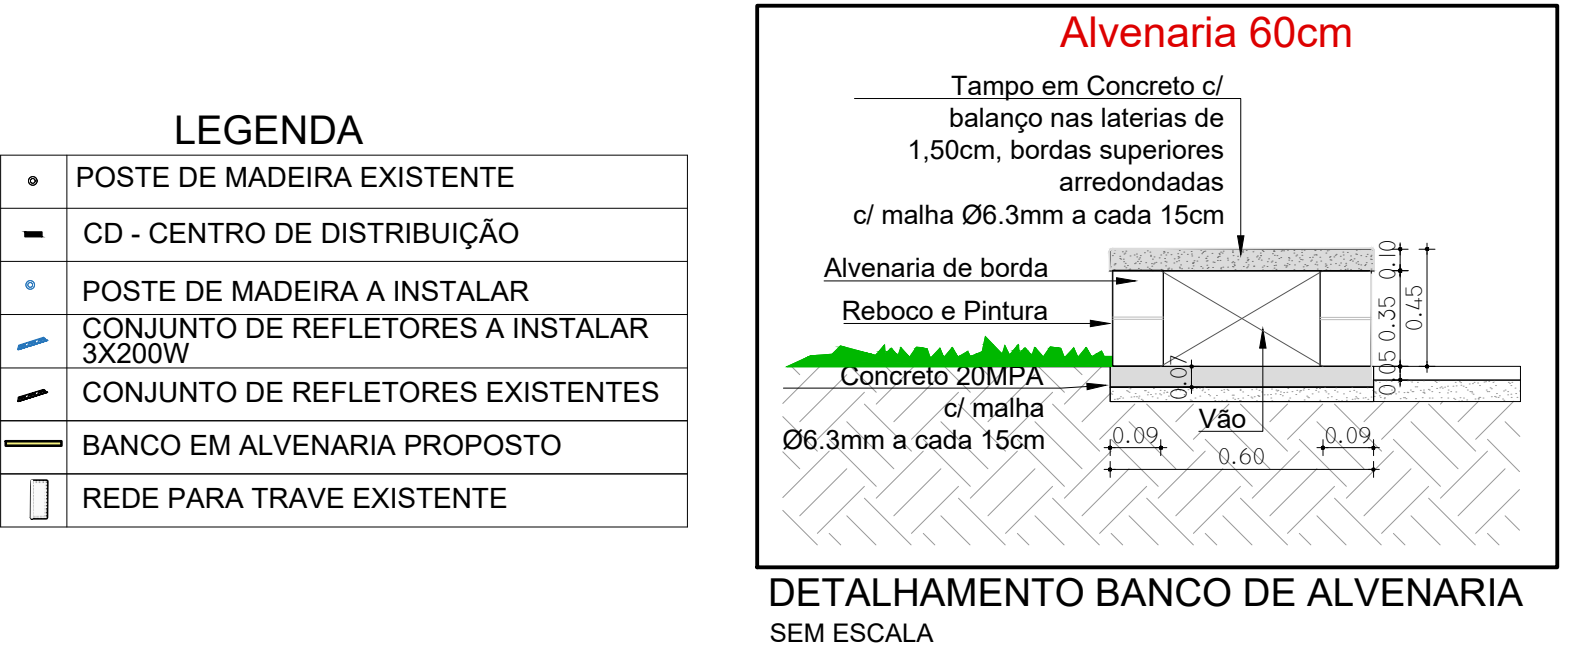

**PREFEITURA**

**INTERVENÇÕES 7 PRAÇAS: QUADRA ASSOCIAÇÃO MORADORES GUABIROBA**

**PROJETO ELÉTRICO - PLANTA BAIXA DETALHES E MOBILIÁRIO**

ESCALA: INDICADA

01/01

MUNICÍPIO: RIO GRANDE DO SUL

ESTADO: RIO GRANDE DO SUL

LOGRADOURO: AV. THEODORO MULLER, GUABIROBA - PELOTAS RS

CODIGO DO DESENHO: -

NÚMERO DA REVISÃO: 00

DATA: 10/12/2023

EQUIPE TÉCNICA

ROGÉRIO DA SILVA FREITAS  
ENGENHEIRO ELETRICISTA  
CREA RS 146890

Rua Menna Barreto, 752 - Pelotas/RS  
Fone: (53) 33101350 - (53) 33101353  
Email: seplag@pelotas.rs.gov.br

SECRETARIA DE PLANEJAMENTO E GESTÃO

**Pelotas**