CONVENÇÕES DO PROJETO			
	HASTE DE ATERRAMENTO		POSTE METÁLICO DE 9M LIVRE DO SOLO COM 2 LUMINÁRIAS LED POT. MÁXIMA 140W.
	CAIXA DE PASSAGEM 30x30x30cm		POSTE METÁLICO DE 9M LIVRE DO SOLO COM 3 LUMINÁRIAS LED POT. MÁXIMA 140W.
	CABO DE ALUMINIO 16mm²		POSTE METÁLICO DE 9,0M LIVRE DO SOLO. INSTALAR 2 REFLETORES POT. MÁXIMA 200W CADA.
	QUADRO DE COMANDO		
	POSTE CEEE EXISTENTE		

OBSERVAÇÕES

NOTA 1.: Os postes deverão ser em aço telecônicos retos modelo engastado e fabricados conforme NBR 14744 e NBR 8800 em tubo de aço DIN 2440, com certificação de qualidade e dimencionados para resistir aos esfoços dos ventos conforme NBR 6123. O revestimento deve ser galvanizado a fogo conforme NBR 6323.

NOTA 1.: obs. 1: A emenda dos cabos será atraves de conectores com posterior isolação com fita alto fusão e cobrimento com fita isolante em PVC.
obs. 2: Engastar postes conforme detalhe utilizando concreto com resistência de 25mpa.

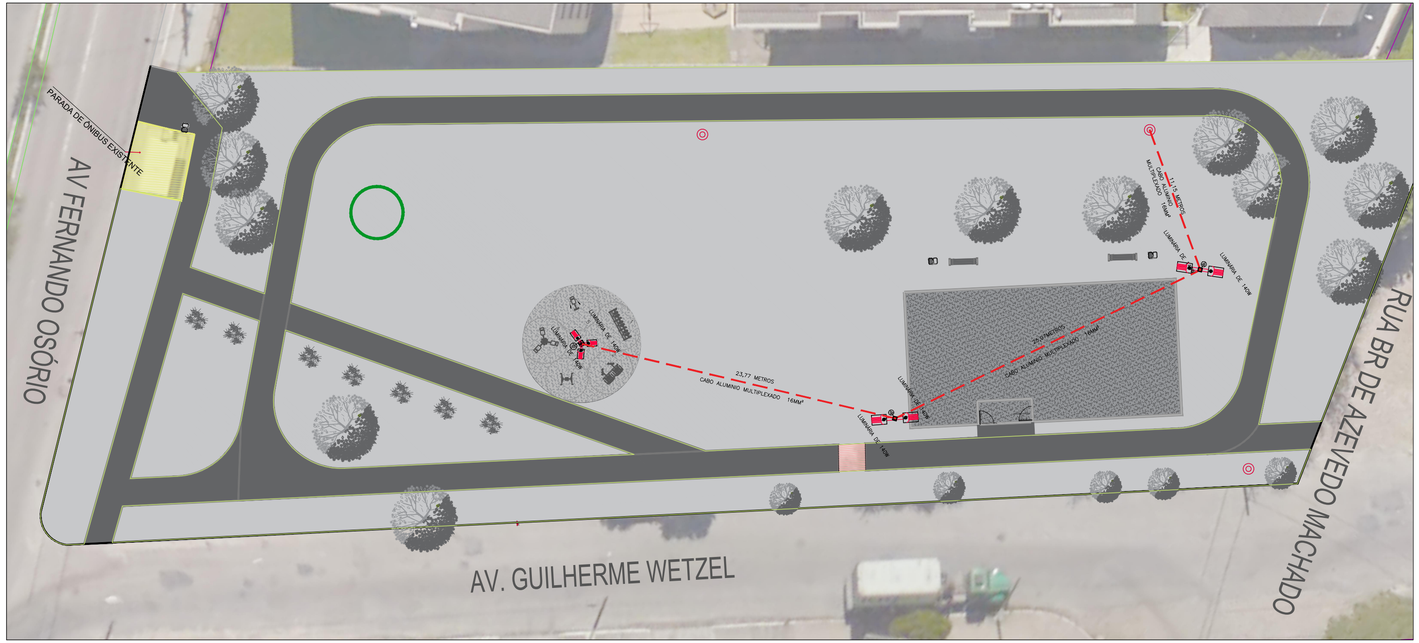

PLANTA BAIXA / SITUAÇÃO
ESC. 1:250

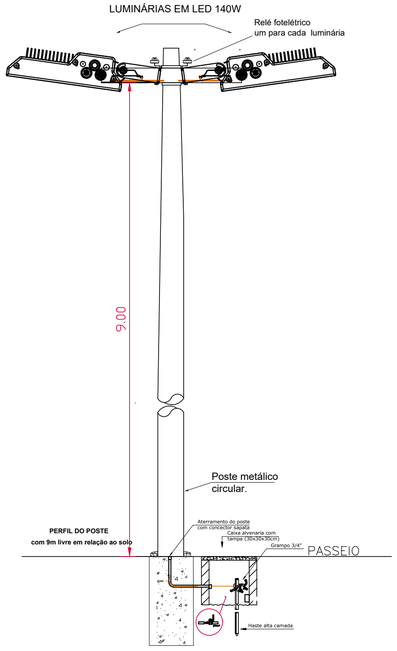

DETALHAMENTO FIXAÇÃO DO POSTE
SEM ESCALA

vamos compartilhar a cidade

PREFEITURA

REVITALIZAÇÃO DE 2 ÁREAS - PELOTAS/RS

PRAÇA FERNANDO OSÓRIO ESQUINA GUILHERME WETZEL

DIREITOS AUTORAIS RESERVADOS. PROIBIDA A REPRODUÇÃO TOTAL OU PARCIAL DESTE DESENHO SEM O EXPRESSO CONSENTIMENTO DO PROPRIETÁRIO

TÍTULO DO DESENHO

PROJETO ELÉTRICO

PLANTA BAIXA E DETALHAMENTOS ESCALA: INDICADA	PRANCHA 02/02
MUNICÍPIO **PELOTAS**	ESTADO **RIO GRANDE DO SUL**
LOGRADOURO **ÁREA 01 - AV. FERNANDO OSÓRIO ESQUINA AV. GUILHERME WETZEL**	
CÓDIGO DO DESENHO	NÚMERO DA REVISÃO **01**
	DATA **14/09/2023**

EQUIPE TÉCNICA

ENG. JOICE DA LUZ GARCIA
ENGENHEIRA ELETRICISTA | RS214095

Rua Menna Barreto, 752 - Pelotas/RS
Fone: (53) 33101350 - (53) 33101353
Email: seplag@pelotas.rs.gov.br

SECRETARIA DE PLANEJAMENTO E GESTÃO

Pelotas