


IMPLANTAÇÃO / SITUAÇÃO
ESC. 1:250

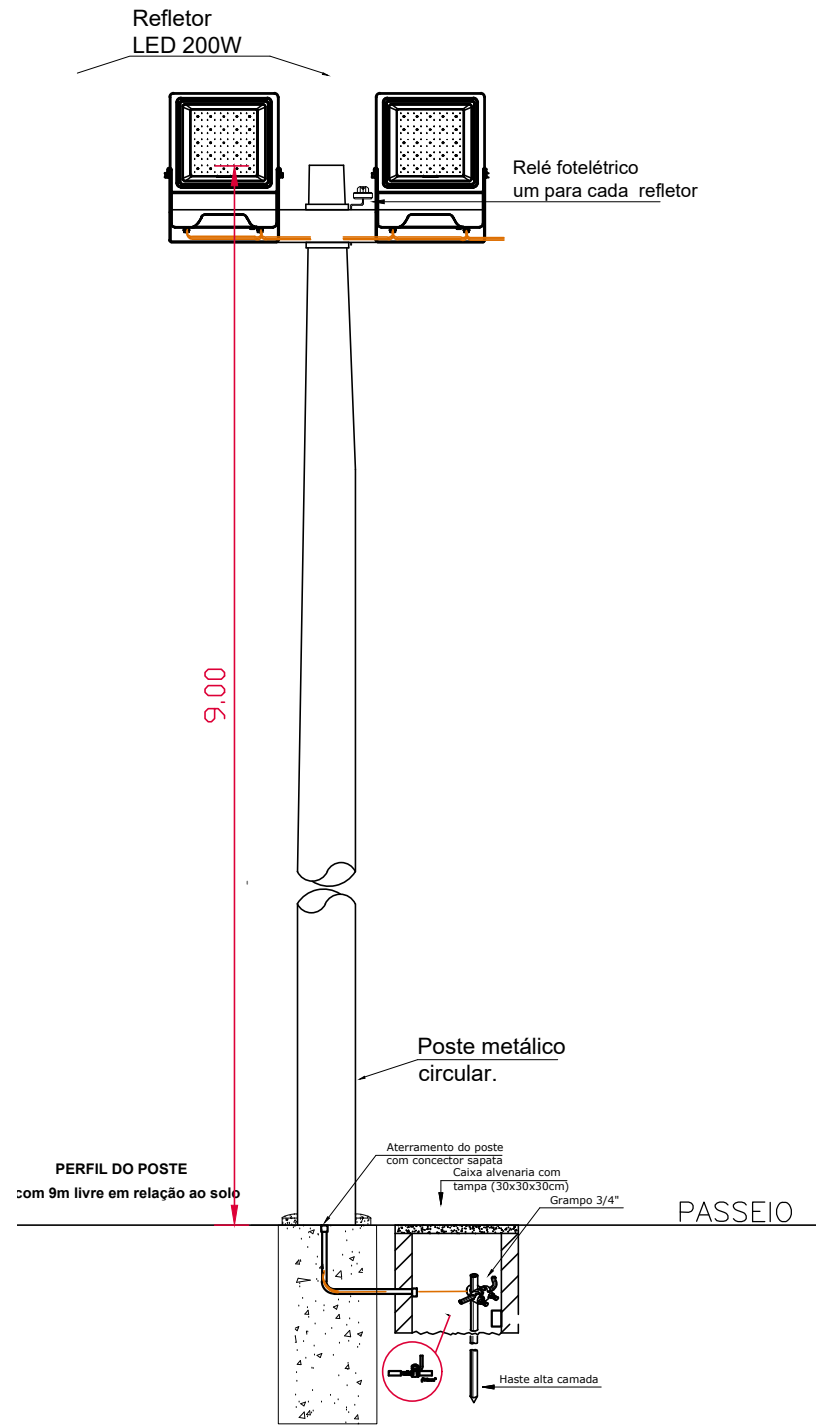

DETALHAMENTO FIXAÇÃO DO POSTE
SEM ESCALA

CONVENÇÕES DO PROJETO	
	POSTE METÁLICO DE 9M LIVRE DO SOLO COM 2 LUMINÁRIAS LED POT. MÁXIMA 140W.
	POSTE METÁLICO DE 9M LIVRE DO SOLO COM 3 LUMINÁRIAS LED POT. MÁXIMA 140W.
	POSTE METÁLICO DE 9,0M LIVRE DO SOLO. INSTALAR 2 REFLETORES POT. MÁXIMA 200W CADA.
	HASTE DE ATERRAMENTO
	CAIXA DE PASSAGEM 30x30x30cm
	CABO DE ALUMÍNIO 16mm ²
	QUADRO DE COMANDO
	POSTE CEEE EXISTENTE

OBSERVAÇÕES

NOTA 1.: Os postes deverão ser em aço telecônicos retos modelo engastado e fabricados conforme NBR 14744 e NBR 8800 em tubo de aço DIN 2440, com certificação de qualidade e dimensionados para resistir aos esforços dos ventos conforme NBR 6123. O revestimento deve ser galvanizado a fogo conforme NBR 6323.

NOTA 1.: obs. 1: A emenda dos cabos será através de conectores com posterior isolamento com fita alto fusão e cobertura com fita isolante em PVC.

obs. 2: Engastar postes conforme detalhe utilizando concreto com resistência de 25mpa.

**vamos
compartilhar
a cidade**

PREFEITURA

**REVITALIZAÇÃO DE 2
ÁREAS - PELOTAS/RS**

PRAÇA GETÚLIO

DIREITOS AUTORAIS RESERVADOS. PROIBIDA A REPRODUÇÃO TOTAL DO PARCIAL DESTES DESENHOS SEM O EXPRESSO CONSENTIMENTO DO PROPRIETÁRIO

TÍTULO DO DESENHO		PRANCHA	02/02
PROJETO ELÉTRICO			
PLANTA BAIXA E DETALHAMENTOS			
ESCALA: INDICADA			
MUNICÍPIO	ESTADO		
PELOTAS	RIO GRANDE DO SUL		
LOGRADOURO			
ÁREA 02 - RUA SETE EM FRENTE À UBS GETÚLIO VARGAS			
CÓDIGO DO DESENHO	NÚMERO DA REVISÃO	DATA	
	01	14/09/2023	

Rua Menna Barreto, 752 - Pelotas/RS
Fone: (53) 33101350 - (53) 33101353
Email: seplag@pelotas.rs.gov.br

SECRETARIA DE
P. M. E. G. S.

Pelotas
prefeitura de
vamos compartilhar a cidade

ENQ. JOICE DA LUZ GARCIA
ENGENHEIRA ELETRICISTA | RS214095