






1 PLANTA DE LOCALIZAÇÃO
E/ESCALA

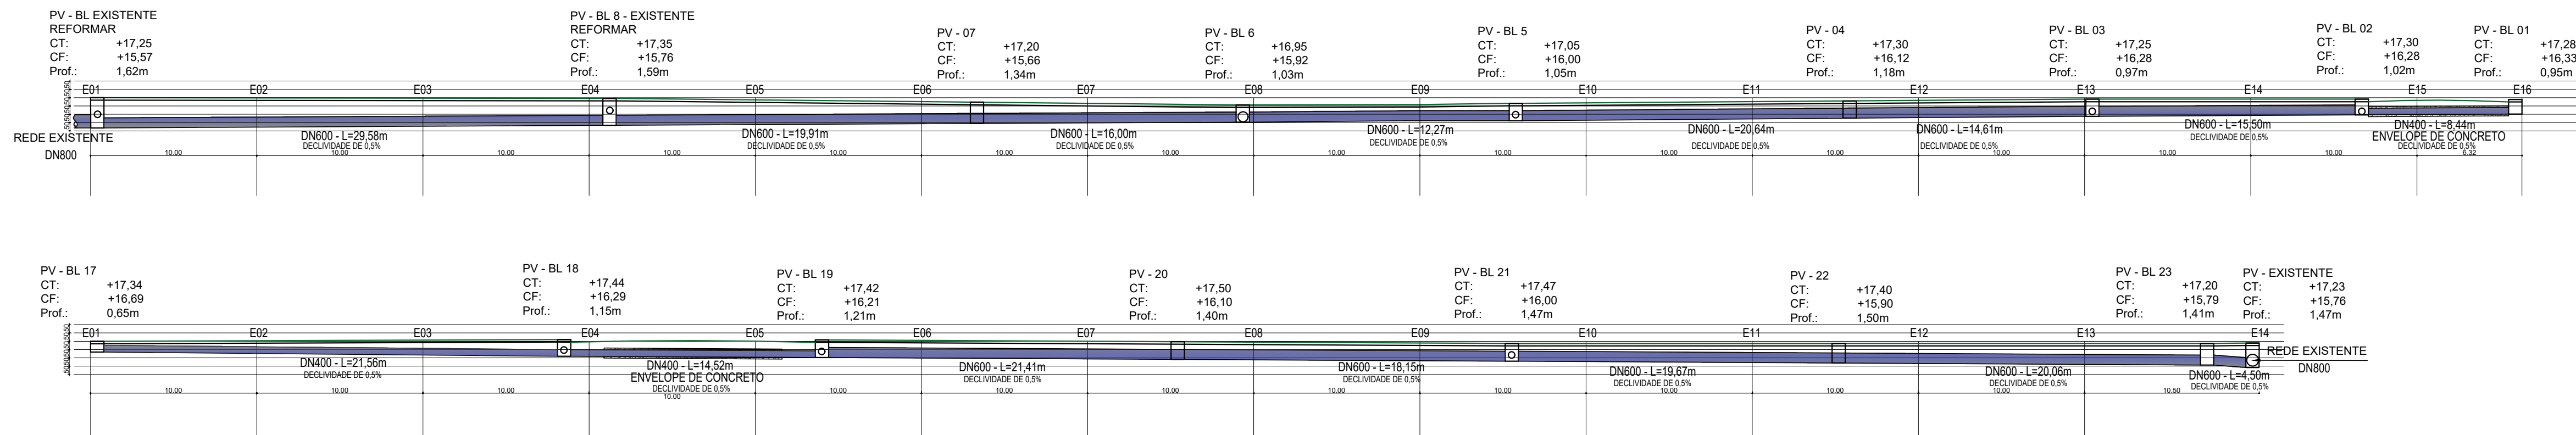

3 PERFIL
ESCALA: 1:250

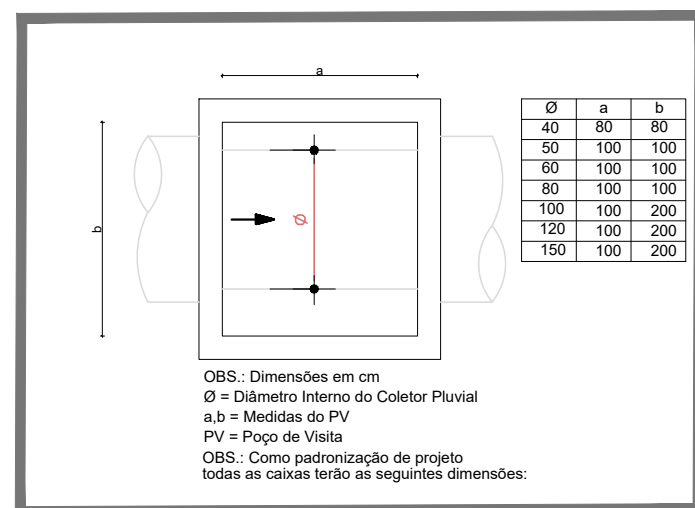

01 DETALHE DIMENSÕES DAS CAIXAS
SEM ESCALA

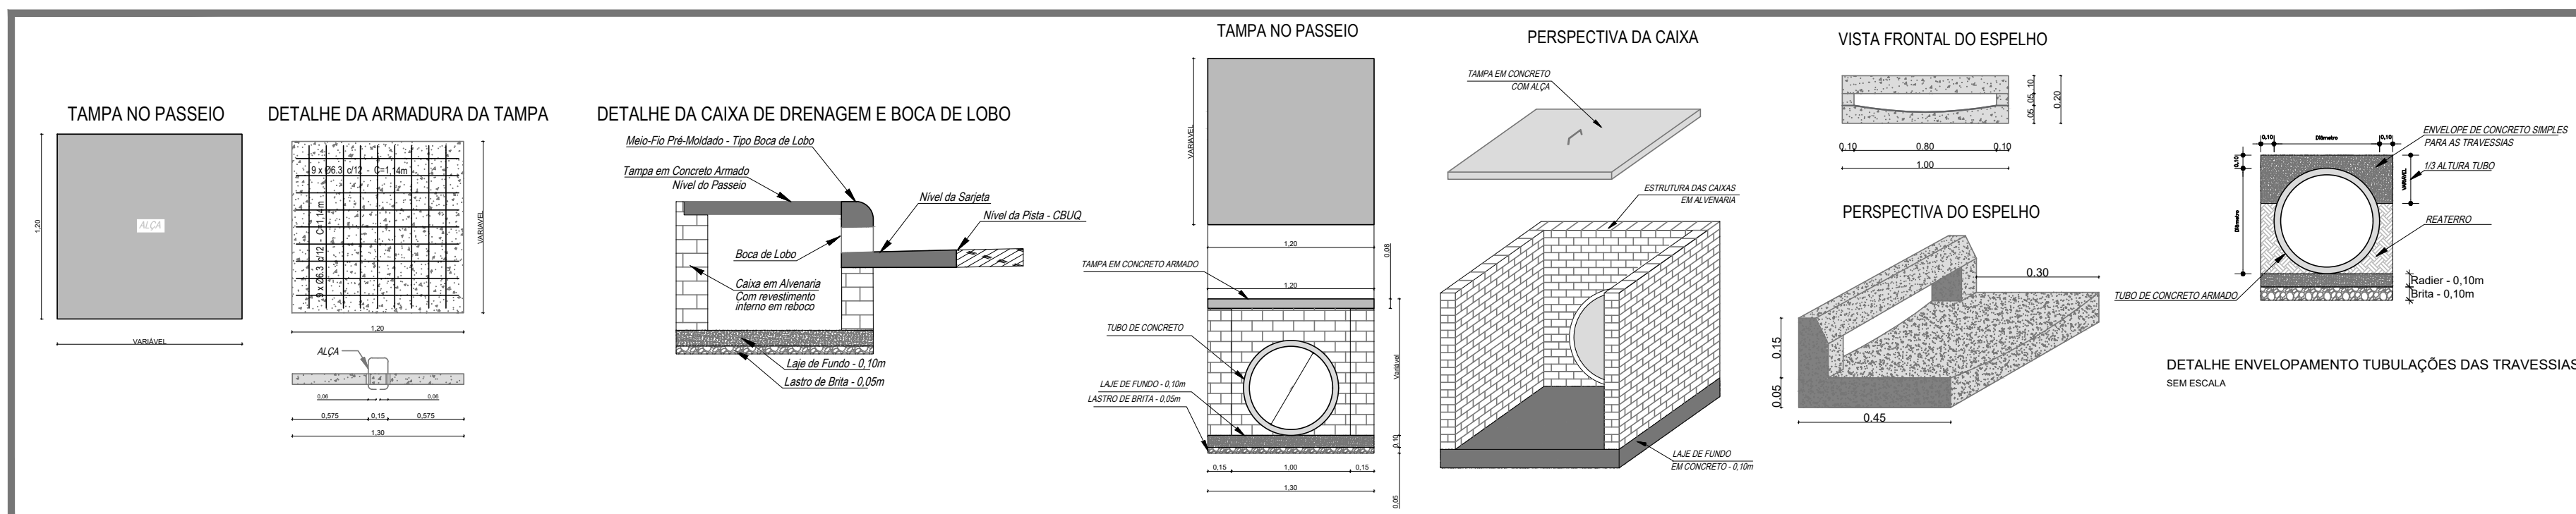

02 DETALHE BOCA DE LOBO - CAIXA, TAMPA E ESPELHO
SEM ESCALA

PREFEITURA

PAVIMENTAÇÃO RUA MANOEL DE OLIVEIRA

DIREITOS AUTORAIS RESERVADOS. PROIBIDA A REPRODUÇÃO TOTAL OU PARCIAL DESTA DESENHO SEM O EXPRESSO CONSENTIMENTO DO PROPRIETÁRIO	
TÍTULO DO DESENHO	
EQUIPE TÉCNICA	
PROJETO DE DRENAGEM	
PLANTA INFRAESTRUTURA	
ESCALA: INDICADA	FRANCHA
MUNICÍPIO	ESTADO
PELOTAS	RIO GRANDE DO SUL
RUA MANOEL DE OLIVEIRA THOMAZ JR. - AREAL - JARDIM EUROPA	
CÓDIGO DO DESENHO	DATA
02	03/10/2023

Rua Manoel de Oliveira Thomaz Jr. - Pelotas/RS
Fone: (51) 33101350 - (51) 33101353
Email: seplag@pelotas.rs.gov.br

SECRETARIA DE PLANEJAMENTO E GESTÃO
Pelotas
vamos compartilhar a cidade