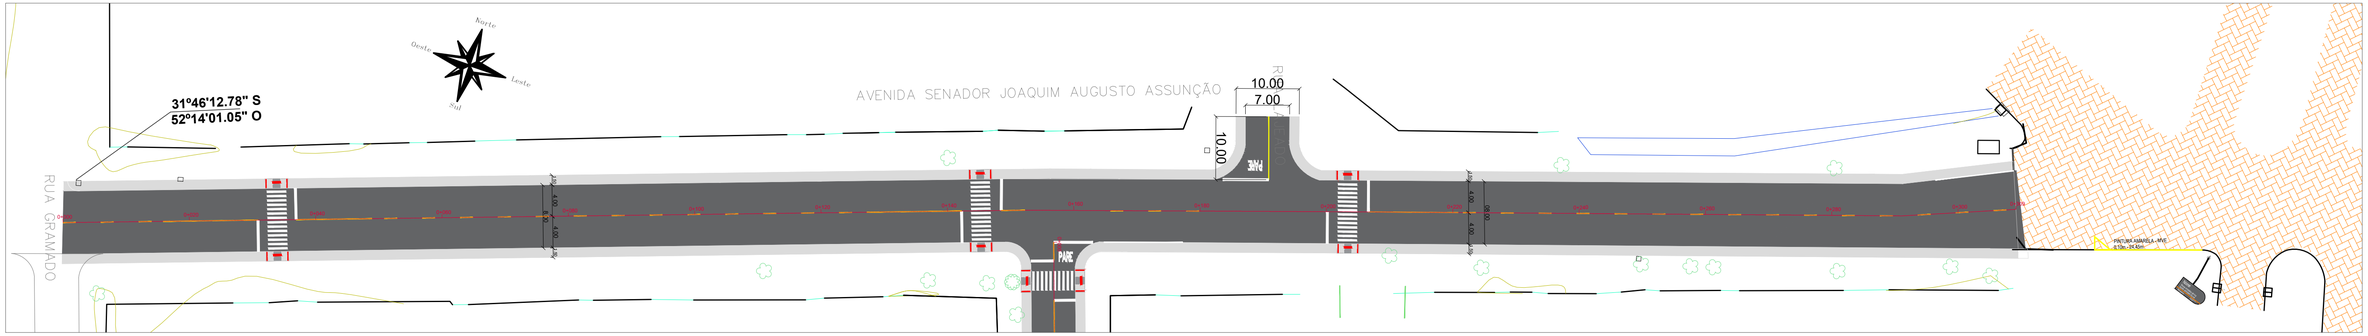

01 | *PLANTA BAIXA - TRECHO 1 - AVENIDA SENADOR JOAQUIM AUGUSTO ASSUNÇÃO*
ESCALA: 1:500

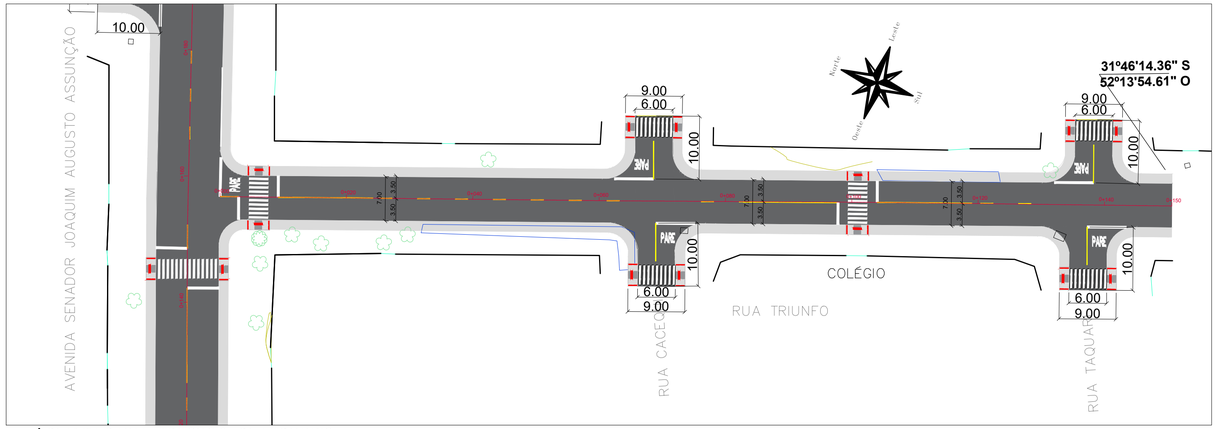

02 | *PLANTA BAIXA - TRECHO 2 - RUA TRIUNFO*
ESCALA: 1:500

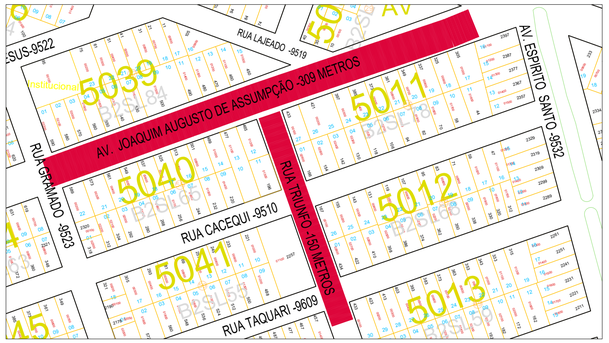

03 | *PLANTA DE SITUAÇÃO*
ESCALA: 1:5000

CONVENÇÕES DO PROJETO			
	Entrada de veículos		Árvores existentes a manter
	Rampa de acessibilidade tipo 2 - projetada		Canal de drenagem
	Pavimento asfáltico projetado		Suporte placas existentes
	Poste Existente		Eixo

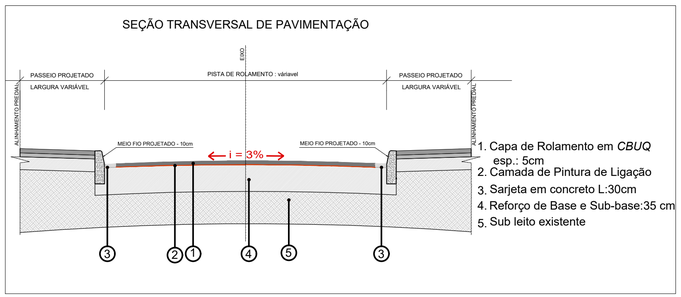

03 | *PERFIL PAVIMENTAÇÃO LEITO CARROÇAVEL*
SEM ESCALA

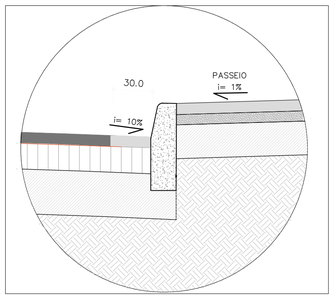

04 | *MEIO FIO COM SARJETA CONJUGADA*
ESCALA COTADA

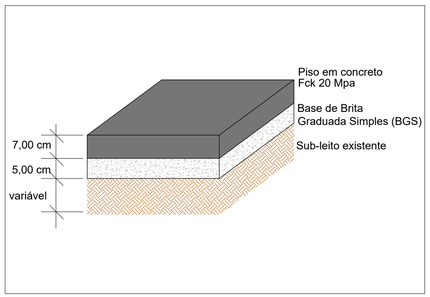

05 | *PERFIL PASSEIO*
ESCALA COTADA

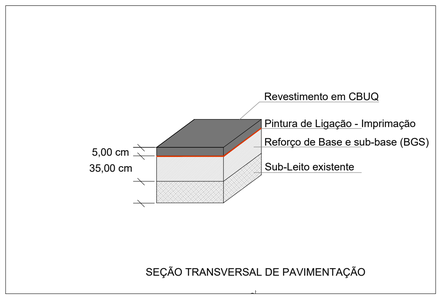

06 | *REFORÇO DE BASE, SUB-BASE E SUB-LEITO*
ESCALA COTADA

vamos compartilhar a cidade

PREFEITURA

PAVIMENTAÇÃO - RUA SENADOR JOAQUIM AUGUSTO ASSUNÇÃO E TRIUNFO

DIREITOS AUTORAIS RESERVADOS. PROIBIDA A REPRODUÇÃO TOTAL OU PARCIAL DESTE DESENHO SEM O EXPRESSO CONSENTIMENTO DO PROPRIETÁRIO

TÍTULO DO DESENHO
PROJETO GEOMÉTRICO/PAVIMENTAÇÃO

PLANTA DE SITUAÇÃO -PLANTA BAIXA E DETALHES
ESCALA: INDICADA

PRANCHA: 01/03

MUNICÍPIO: **PELOTAS**
ESTADO: **RIO GRANDE DO SUL**

LOGRADOURO: **RUA JOAQUIM AUGUSTO ASSUNÇÃO E TRIUNFO**

CÓDIGO DO DESENHO:
NÚMERO DA REVISÃO: **02**
DATA: **26/09/2023**

EQUIPE TÉCNICA

ENG. EDUARDO
ENGENHEIRO CIVIL | CREA RS 149.738

Rua Menna Barreto, 752 - Pelotas/RS
Fone: (53) 33101350 - (53) 33101353
Email: seplag@pelotas.rs.gov.br

SECRETARIA DE PLANEJAMENTO E GESTÃO

Pelotas vamos compartilhar a cidade