

1

2

3

4

5

6

7

8

A


B

C

D

E

F

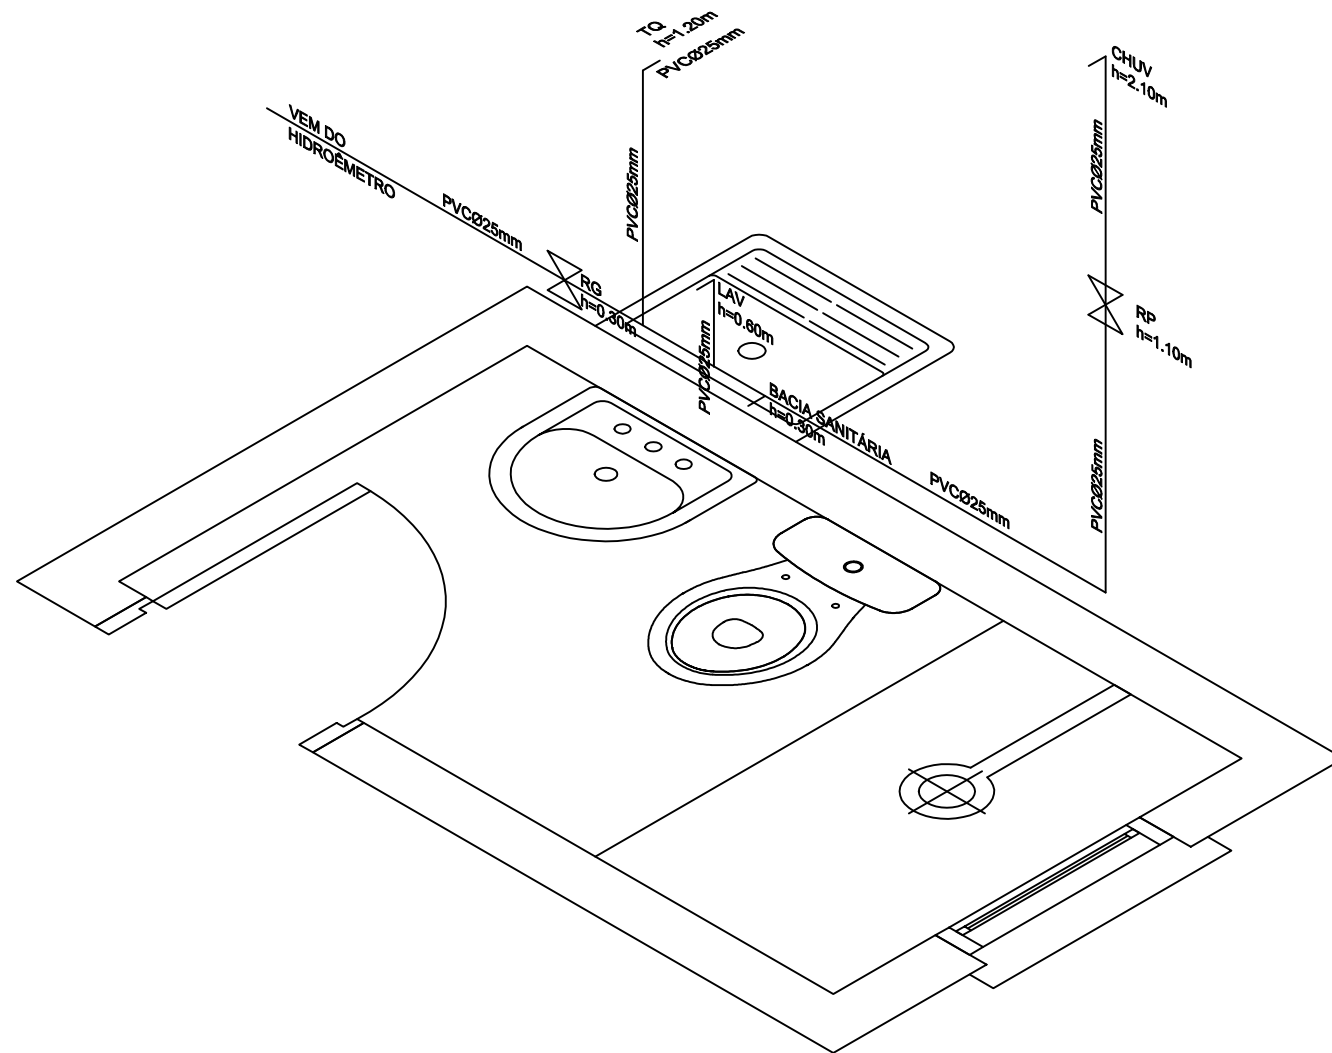

PREFEITURA
PELOTAS

**SECRETARIA DE HABITAÇÃO E
REGULARIZAÇÃO FUNDIÁRIA**

PROGRAMA NENHUMA CASA SEM BANHEIRO

PROJETO DE ÁGUA FRIA

ESTEREOGRAMA

**LOCALIDADE: LOTEAMENTO
FARROUPILHA**

SECRETÁRIA

CLAUDIA DENTICE DA SILVA LEITE

RESP. TÉCNICO DO PROJETO

ARQ. & URB. CASSIUS BAUMGARTEN

Data: ABRIL 2024

Prancha: 01/01

Escala: 1/25