

1

2

3

4

5

6

7

8

A



B

C

D

E

F

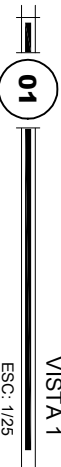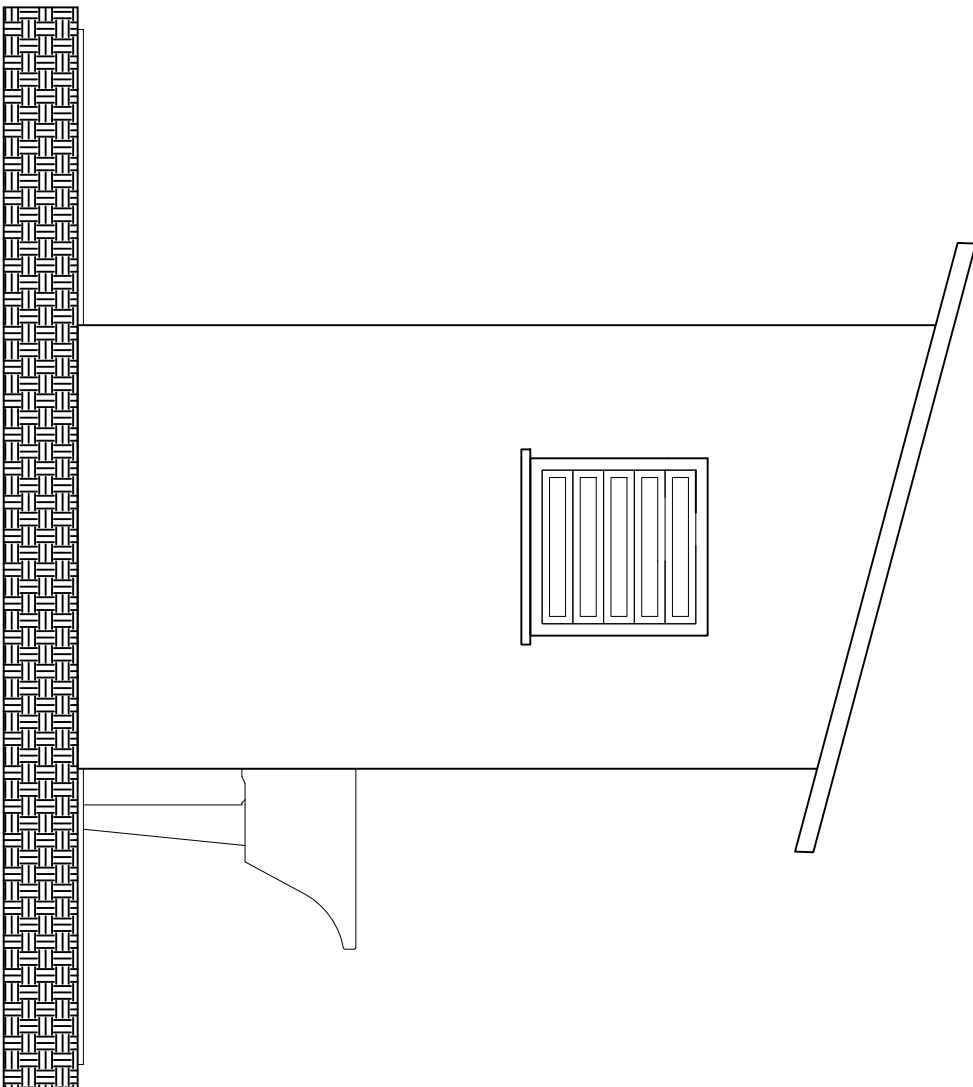



PREFEITURA

PELOTAS

SECRETARIA DE HABITAÇÃO E  
REGULARIZAÇÃO FUNDIÁRIA

PROGRAMA NENHUMA CASA SEM BANHEIRO			SECRETÁRIA
PROJETO ARQUITETÔNICO			
VISTA 1		CLAUDIA DENTICE DA SILVA LEITE	
LOCALIDADE: LOTEAMENTO FARROUPILHA		RESP. TÉCNICO DO PROJETO	
Data: ABRIL 2024		Prancha: 04/04	Escala: 1/25