

1

2

3



4

5

6

7

8

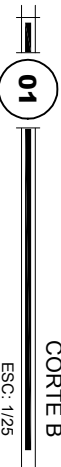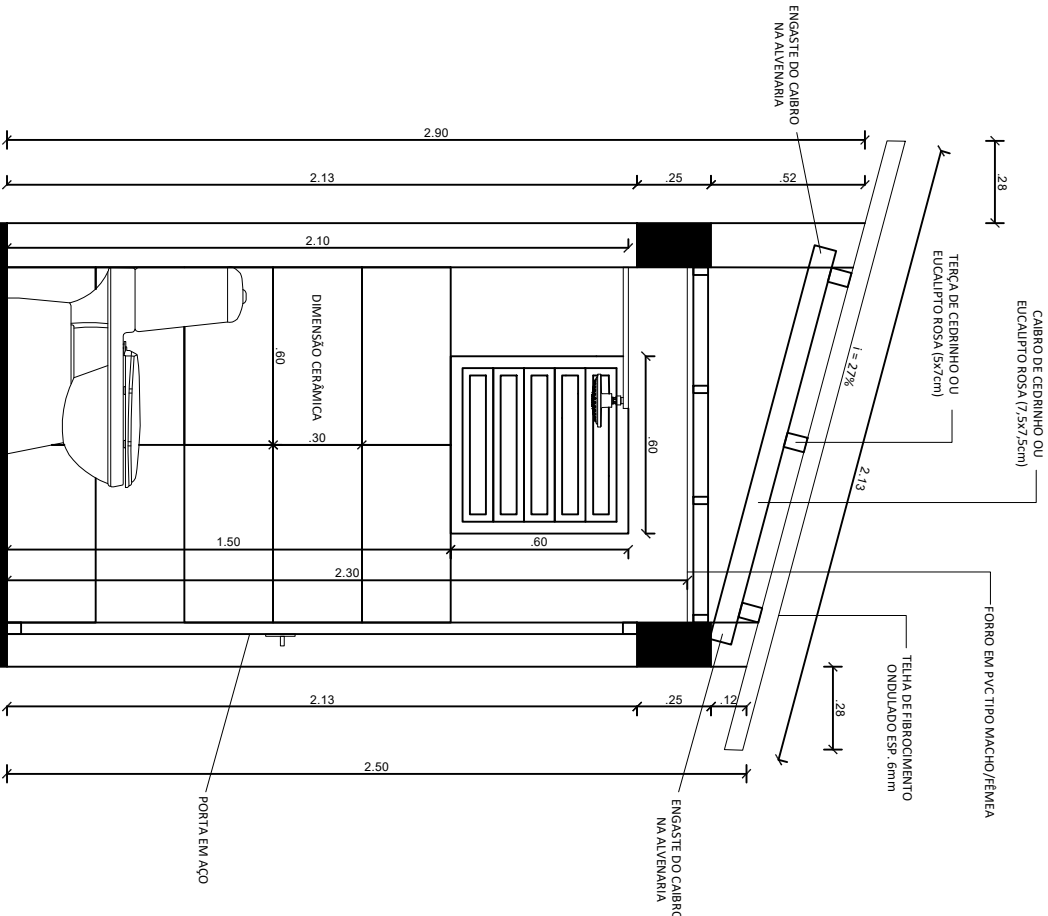



PREFEITURA

PELOTAS

SECRETARIA DE HABITAÇÃO E
REGULARIZAÇÃO FUNDIÁRIA

PROGRAMA NENHUMA CASA SEM BANHEIRO		
PROJETO ARQUITETÔNICO		SECRETÁRIA
CORTE B		
LOCALIDADE: LOTEAMENTO FARROUPILHA		CLAUDIA DENTICE DA SILVA LEITE
		RESP. TÉCNICO DO PROJETO
		ARQ. & URB. CASSIUS BAUMGARTEN
Data: ABRIL 2024	Prancha: 03/04	Escala: 1/25