



RESIDÊNCIA BAIXO PADRÃO
7 CONTRIBUINTES


DIMENSIONAMENTO CONSIDERANDO LIMPEZA A CADA 365 DIAS

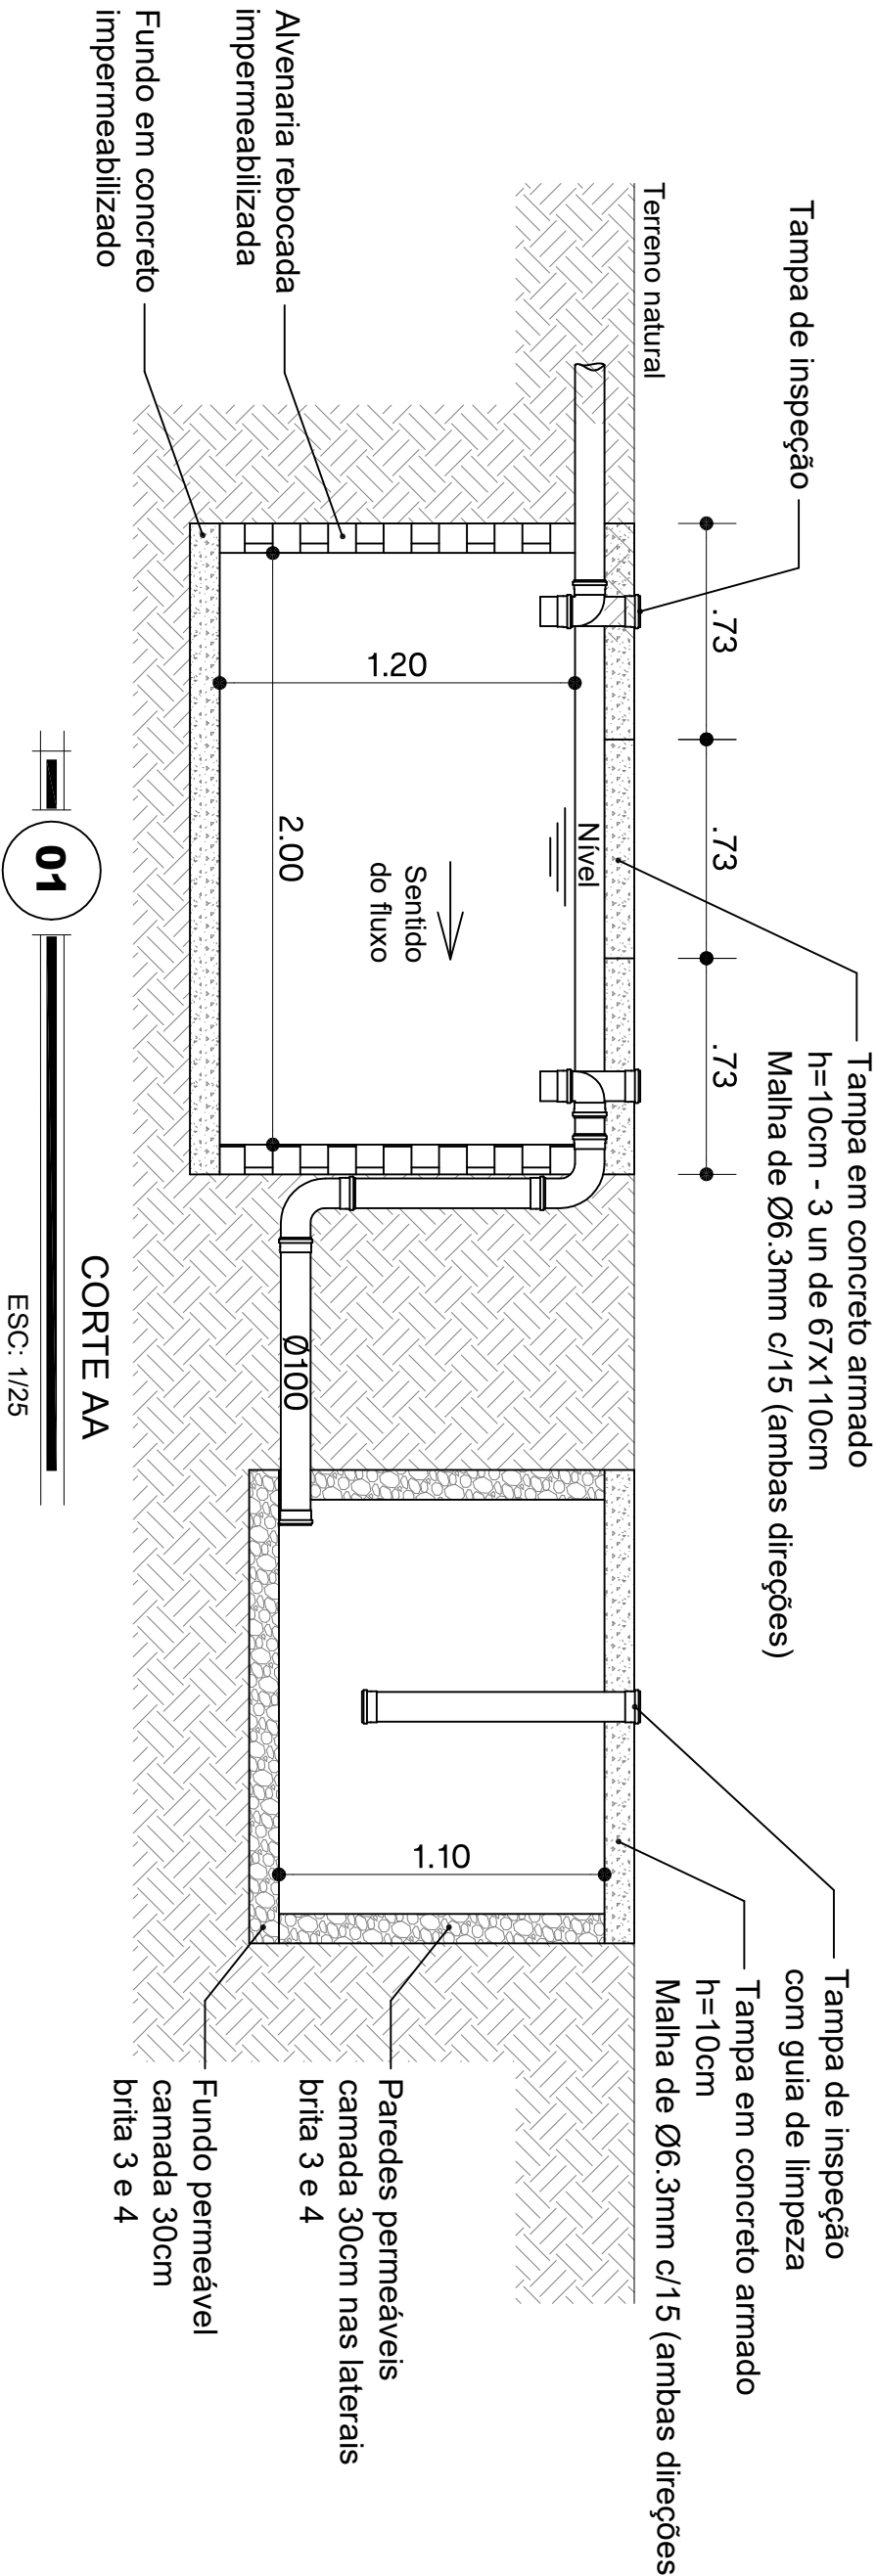


Tanque Séptico
2,00x1,00x1,20m
Volume de projeto = 2,40m³

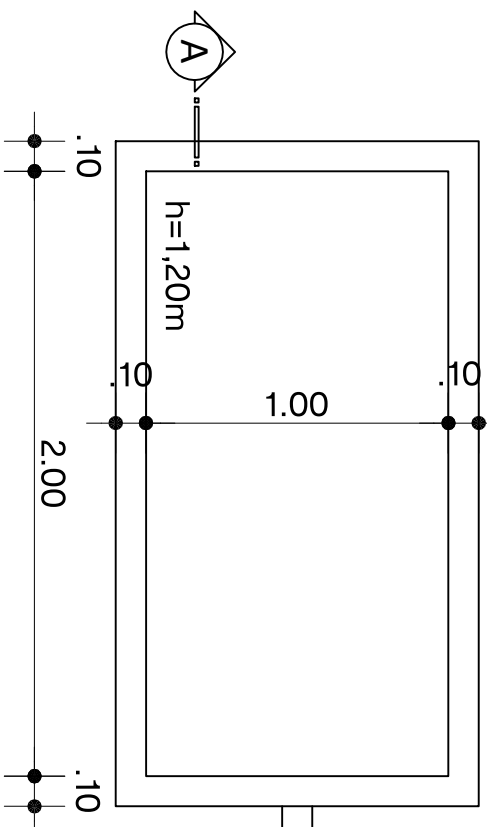

Sumidouro
1,40x1,30x1,10m
Área de infiltração = 7,76m²

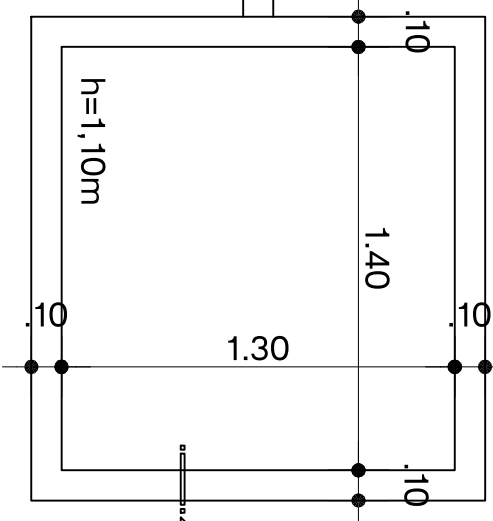

		SECRETARIA DE HABITAÇÃO E REGULARIZAÇÃO FUNDIÁRIA	
PREFEITURA PELOTAS			
PROGRAMA NENHUMA CASA SEM BANHEIRO			
PROJETO DE ESGOTO		SECRETÁRIA _____ CLAUDIA DENTICE DA SILVA LENTE	
TANQUE SEPTICO E SUMIDOURO PARA 7 CONTRIBUINTES			
LOCALIDADE: LOTEAMENTO FARROUPILHA		RESP. TÉCNICO DO PROJETO _____ ENG. LAUREN STECKEL OLEQUES	
Data: ABRIL 2024		Prancha: 03/03	
		Escala: 1/25	