



Corte esquemático  
Sapata corrida


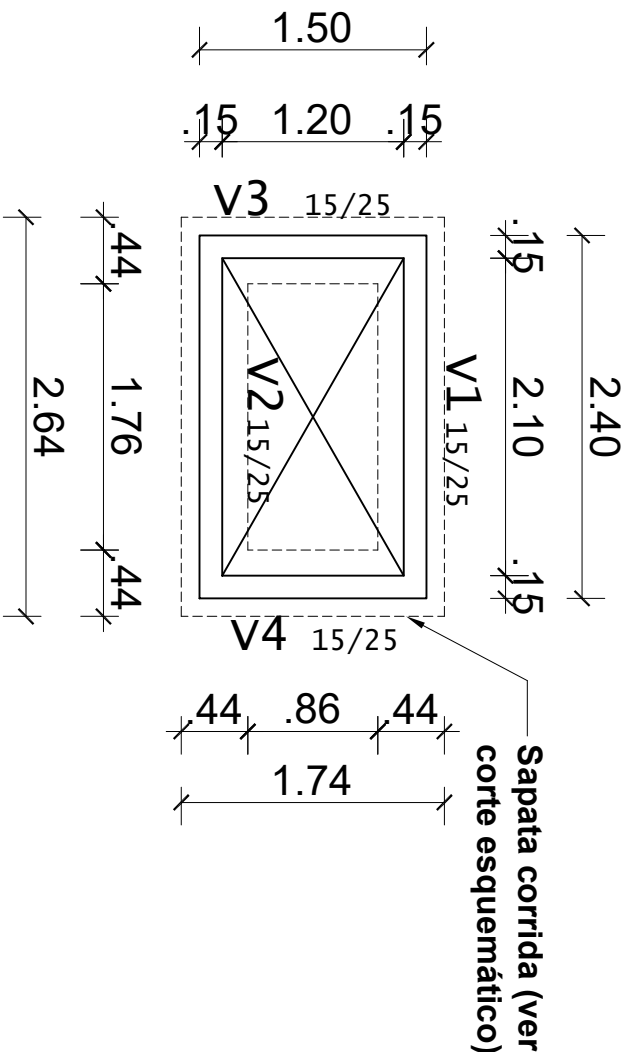


FORMAS DA FUNDAÇÃO

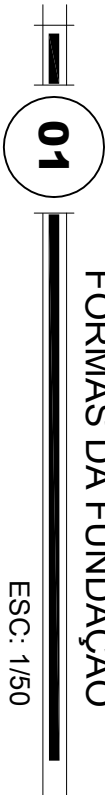

01

ESC: 1/50

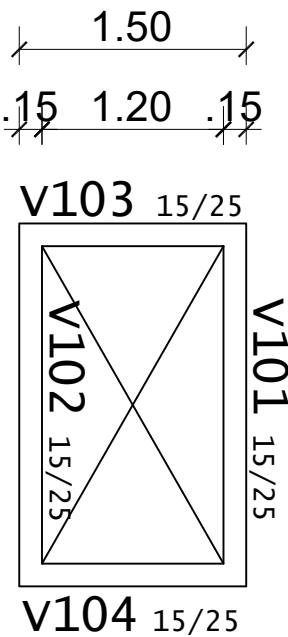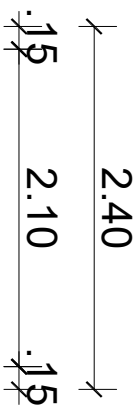


FORMAS DAS CINTAS DE AMARRAÇÃO



02

ESC: 1/50

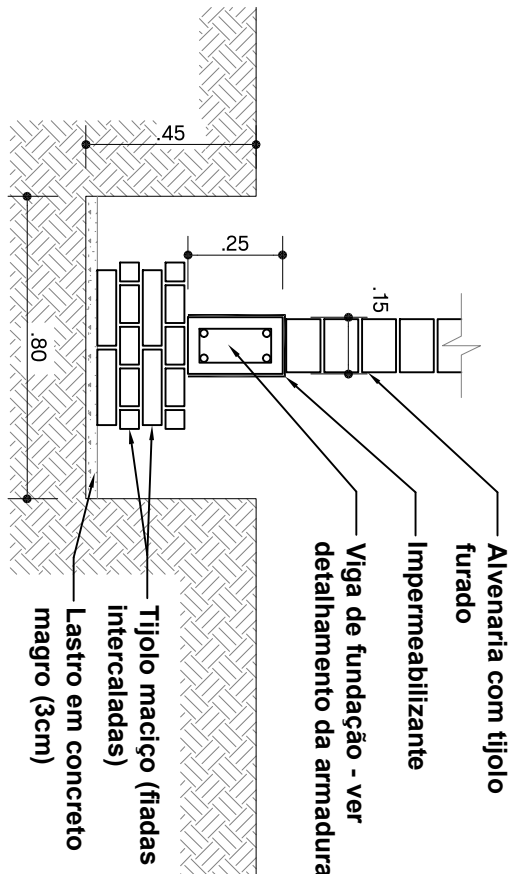

Lastro = 3,1 m<sup>2</sup>  
Tijolos maciços = aprox. 536 un

Fck (28dias) = 25Mpa  
Cobrimento:  
Fundação = 3.0cm  
Vigas = 3.0cm  
Pilares = 3.0cm



SECRETARIA DE HABITAÇÃO E  
REGULARIZAÇÃO FUNDIÁRIA

PROGRAMA NENHUMA CASA SEM BANHEIRO

PROJETO ESTRUTURAL

SECRETARIA

PLANTA DE FORMAS DA FUNDAÇÃO  
E DAS CINTAS DE AMARRAÇÃO

CLAUDIA DENITCE DA SILVA LEITE

RESP. TÉCNICO DO PROJETO

LOCALIDADE: LOTEAMENTO  
FARROUPILHA

ENG. LAUREN STECKEL OLEQUES

Data: ABRIL 2024

Prancha: 01/03

Escala: 1/50-1/20