




01 PLANTA DE SITUAÇÃO
ESCALA 1:1000

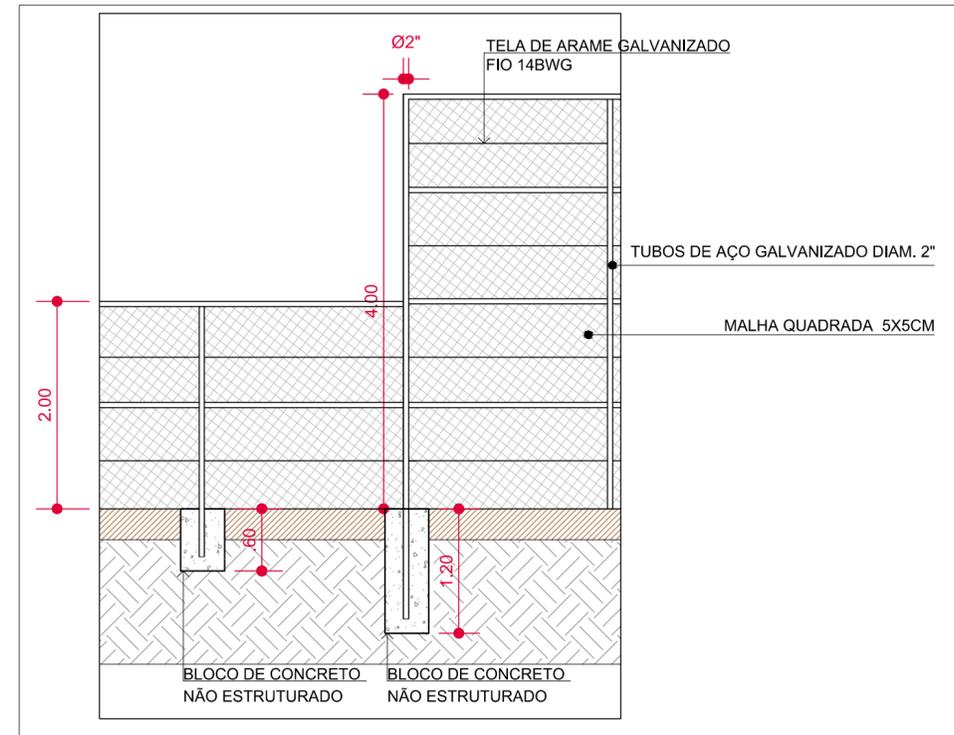


02 DETALHE FIXAÇÃO DO ALAMBRADO
ESCALA 1:50

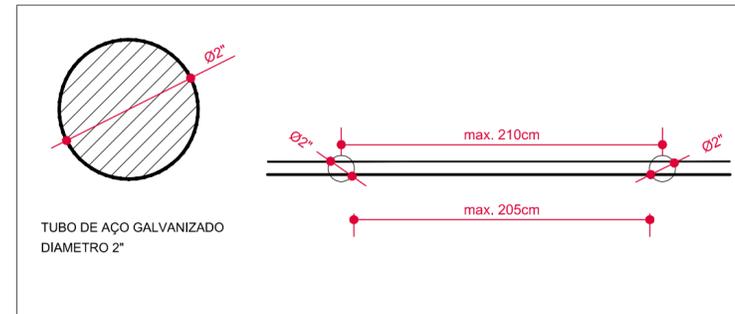

03 DETALHAMENTO ALAMBRADO
SEM ESCALA

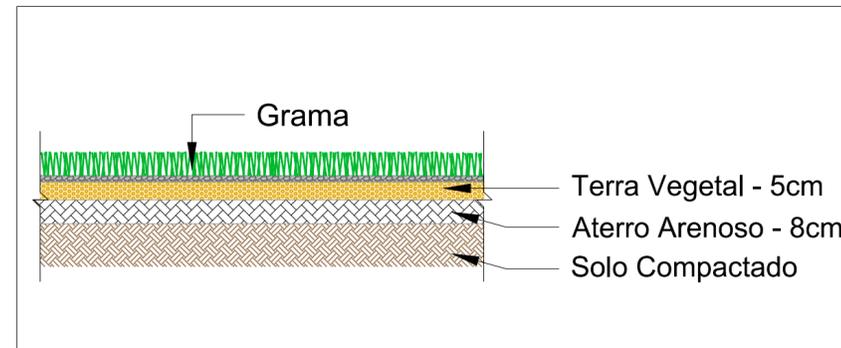

04 DETALHE GRAMADO
SEM ESCALA

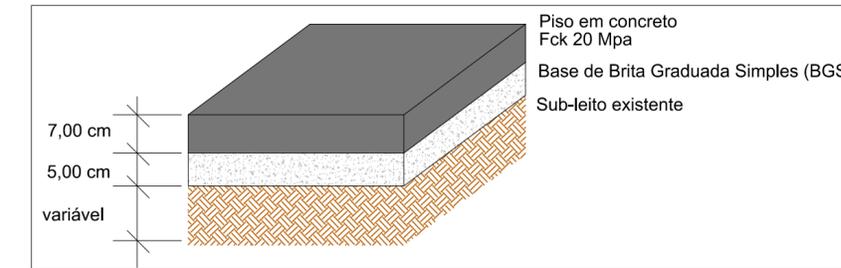

05 PERFIL CALÇADAS
SEM ESCALA



06 IMPLANTAÇÃO
1:2000

PREFEITURA MUNICIPAL DE PELOTAS

REVITALIZAÇÃO QUADRA DE FUTEBOL DA PRAÇA SÃO JORGE

vamos compartilhar a cidade

DIREITOS AUTORAIS RESERVADOS. PROIBIDA A REPRODUÇÃO TOTAL OU PARCIAL DESTE DESENHO SEM O EXPRESSO CONSENTIMENTO DO PROPRIETÁRIO

TÍTULO DO DESENHO PROJETO DE REVITALIZAÇÃO DA QUADRA DE FUTEBOL DA PRAÇA SÃO JORGE			EQUIPE TÉCNICA		
VISTA - DETALHES		PRANCHA 02/02			
ESCALA: INDICADA			MUNICÍPIO PELOTAS		
ESTADO RIO GRANDE DO SUL			ARQUITETA E URBANISTA CAU A 65378-0 JULIANA ROTTA DA CUNHA		
LOGRADOURO RUA LÁZARO ZAMENHOFF - S/N			CÓDIGO DO DESENHO CAM-SAO-JORGE-02		
NÚMERO DA REVISÃO 00		DATA 31/07/2024			