

1

2

3

4

5

6

7

8

A


B

C

D

E

F

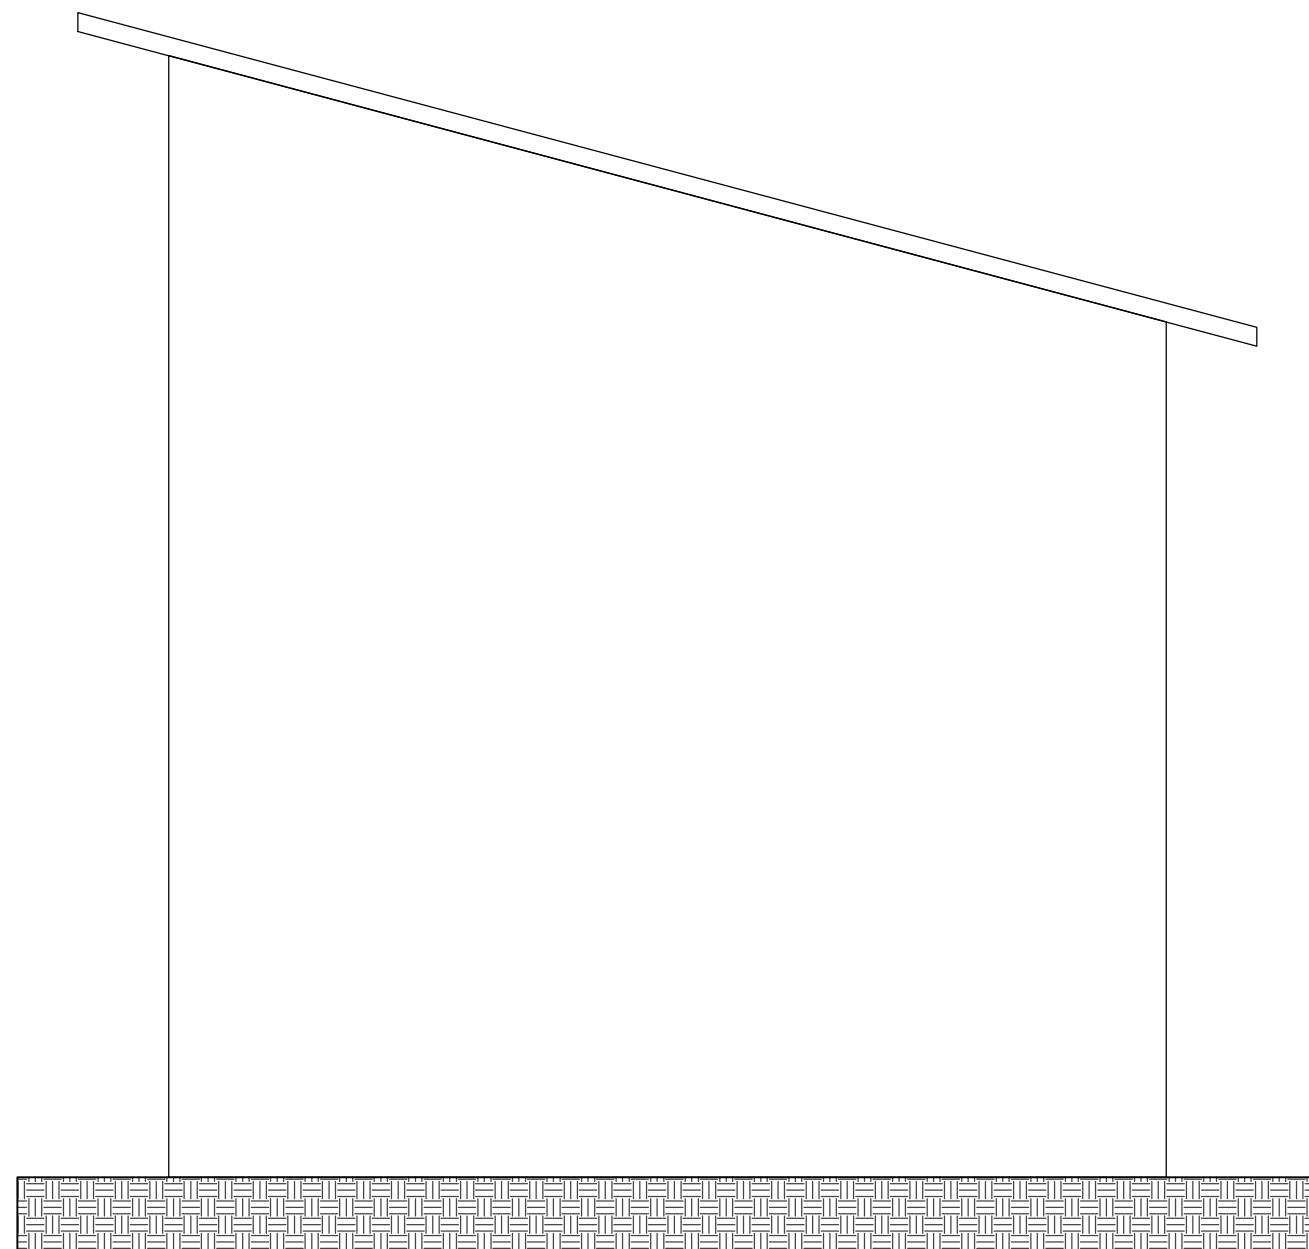

**SECRETARIA DE HABITAÇÃO E
REGULARIZAÇÃO FUNDIÁRIA**

PROGRAMA MORADIA DIGNA - Dormitórios

PROJETO ARQUITETÔNICO

VISTA 1

LOCALIDADE: SANTA CECÍLIA (SANTA TEREZINHA - PELOTAS/RS)

SECRETÁRIA

CLAUDIA DENTICE DA SILVA LEITE

RESP. TÉCNICO DO PROJETO

ARQ. & URB. CASSIUS BAUMGARTEN

ARQ. & URB. ISADORA BAPTISTA ALVES

Data: ABRIL 2024

Prancha: 04/04

Escala: 1/25