



Corte esquemático
Sapata corrida

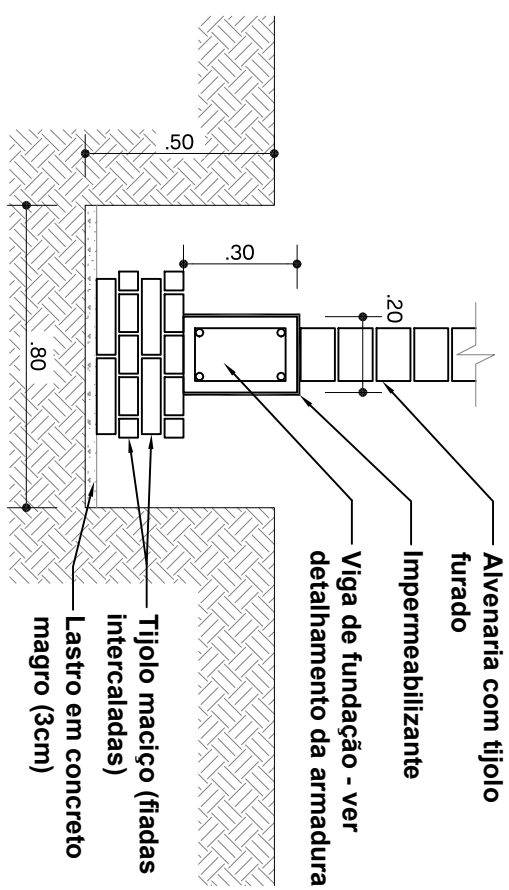


Lastro = 5,46 m²
Tijolos maciços = aprox. 944 un

Fck (28dias) = 25Mpa
Cobrimento:
Fundação = 3.0cm
Vigas = 3.0cm
Pilares = 3.0cm

01
FORMAS DA FUNDAÇÃO
ESC: 1/50

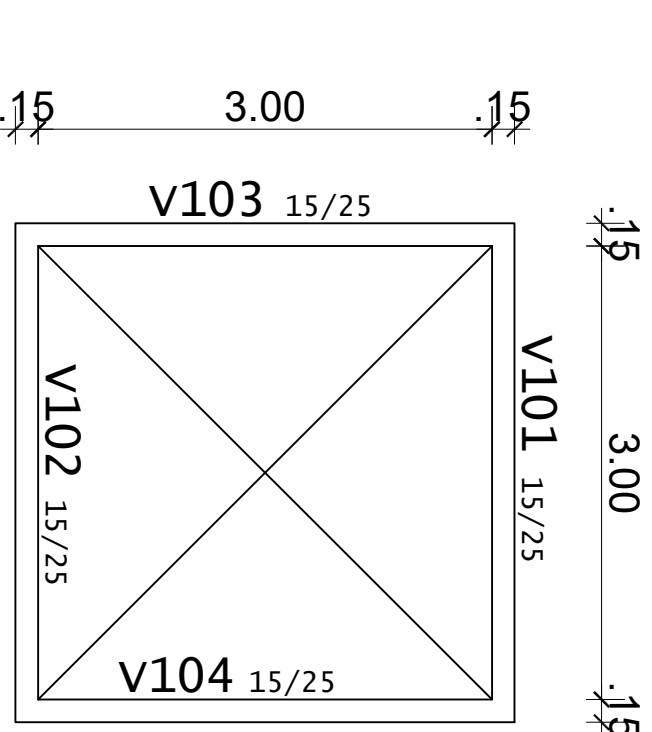

02
FORMAS DAS CINTAS DE AMARRAÇÃO
ESC: 1/50

<div><div>PREFEITURA PELOTAS</div></div>		SECRETARIA DE HABITAÇÃO E REGULARIZAÇÃO FUNDIÁRIA	
PROGRAMA MORADIA DIGNA - Dormitórios			
PROJETO ESTRUTURAL		SECRETÁRIA	
PLANTA DE FORMAS DA FUNDAÇÃO E DAS CINTAS DE AMARRAÇÃO		CLAUDIA DENTICE DA SILVA LEITE	
LOCALIDADE: SANTA CECÍLIA (SANTA TEREZINHA - PELOTAS/RS)		RESP. TÉCNICO DO PROJETO	
		ENG. LAUREN STECKEL OLEQUES	
Data: ABRIL 2024	Prancha: 01/03	Escala: 1/25	