

A


B

C

D

E

F

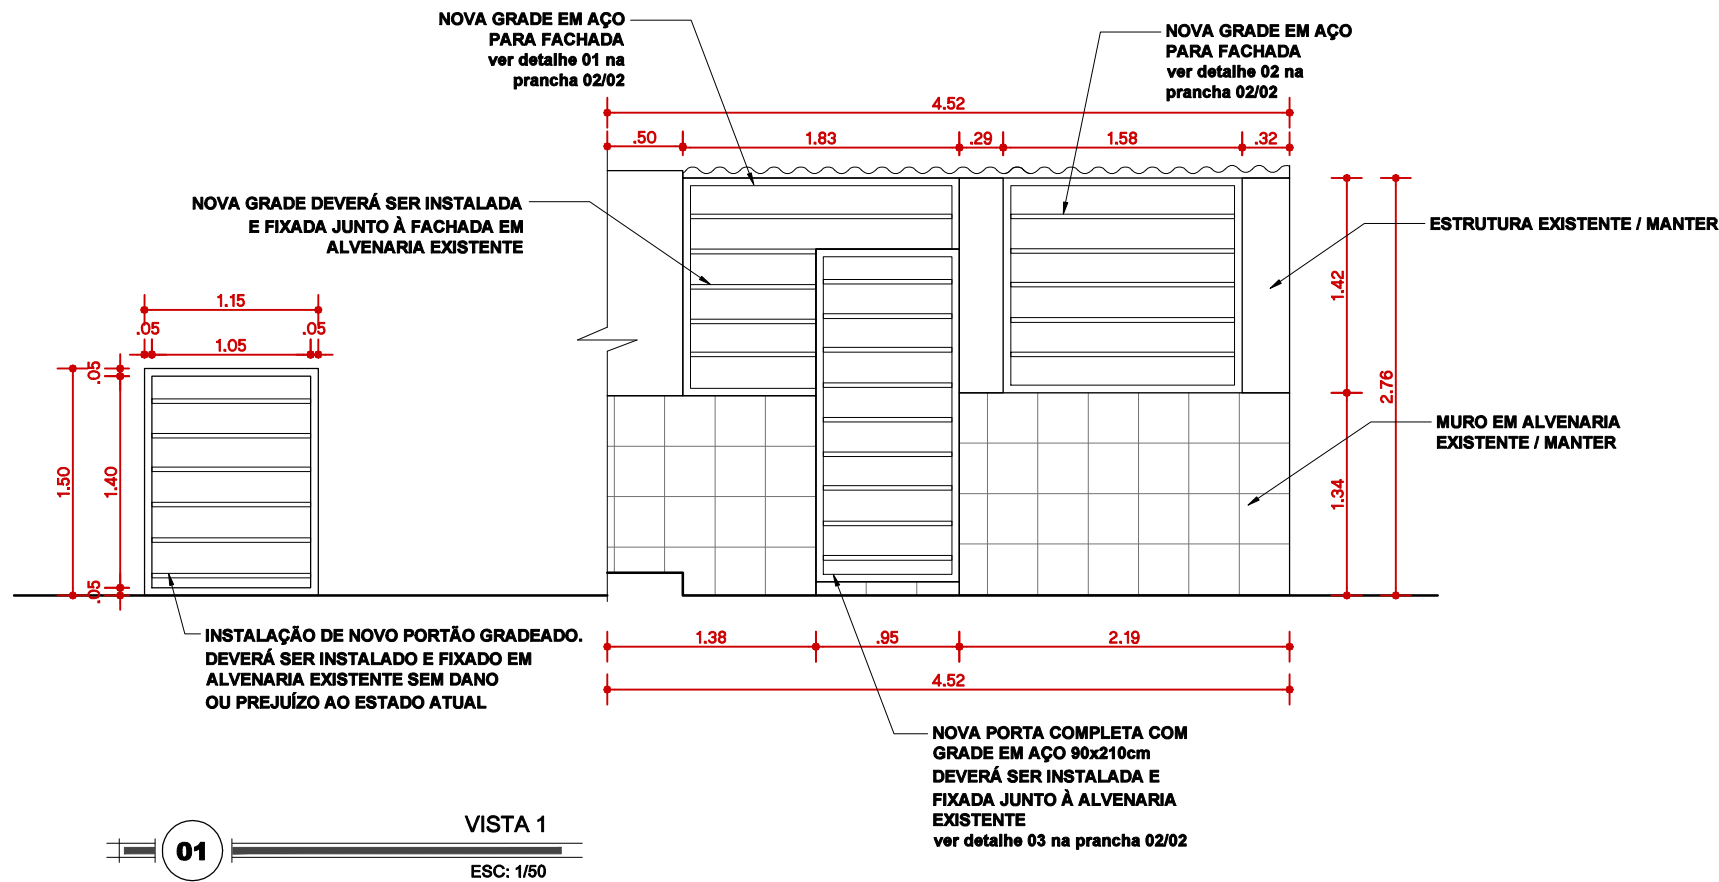

FACHADA ATUAL

SEM ESCALA

02

TELHAS A SEREM SUBSTITUÍDAS



PORTÃO LATERAL ATUAL

SEM ESCALA

03

PORTÃO LATERAL ATUAL A SER SUBSTITUÍDO

 <b>PREFEITURA PELOTAS</b>			<b>SECRETARIA DE HABITAÇÃO E REGULARIZAÇÃO FUNDIÁRIA</b>		
<b>PROGRAMA MORADIA DIGNA - MULHER</b>					
<b>PROJETO ARQUITETÔNICO</b>			<b>SECRETÁRIA</b>		
<b>VISTA 1</b>			_____ CLAUDIA DENTICE DA SILVA LEITE		
<b>LOCALIDADE: RUA 13, Nº 77 - NAVEGANTES II</b>			<b>RESP. TÉCNICO DO PROJETO</b>		
			_____ ARQ. & URB. ISADORA BAPTISTA ALVES		
<b>Data: MAIO 2024</b>		<b>Prancha: 01/02</b>		<b>Escala: 1/50</b>	

**A**


**B**

C


D

E

F

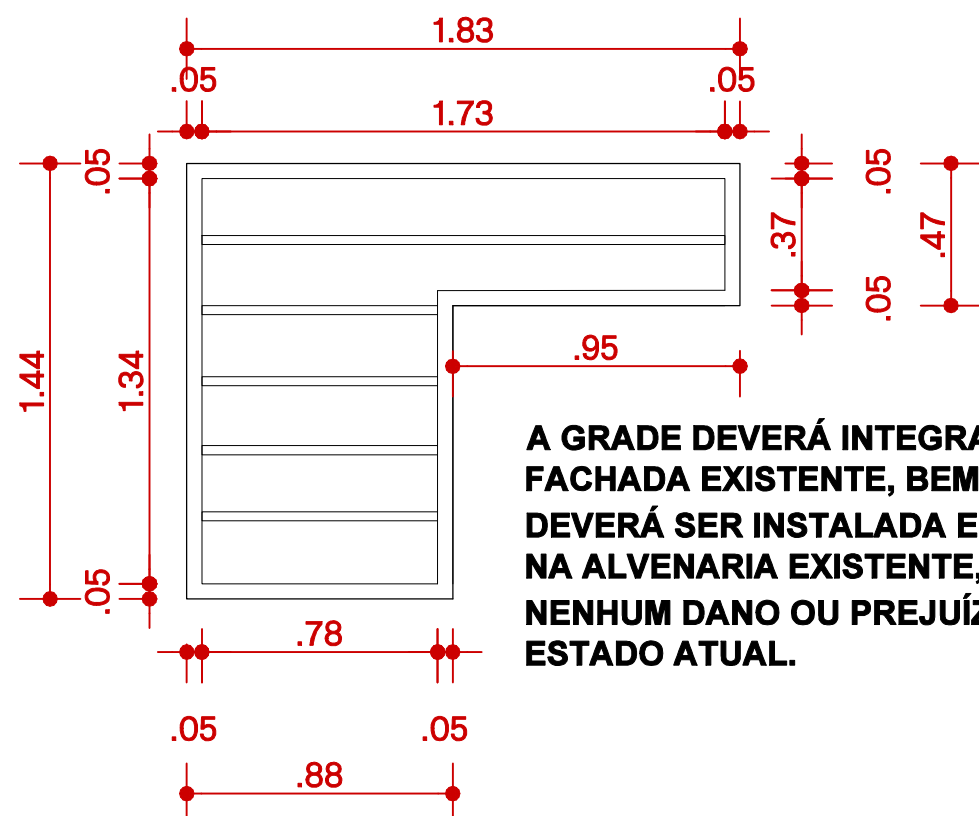


**01** DETALHE 01  
ESC: 1/25

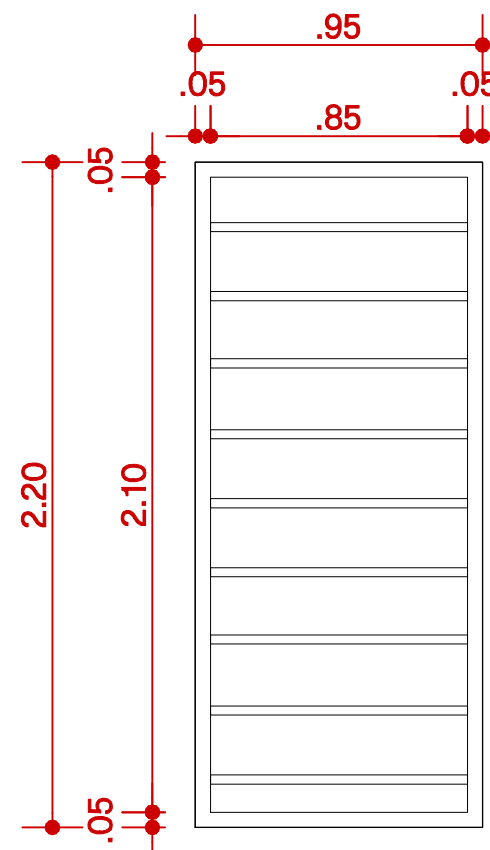

**DETALHE 03**

**03**

FSC: 1/25

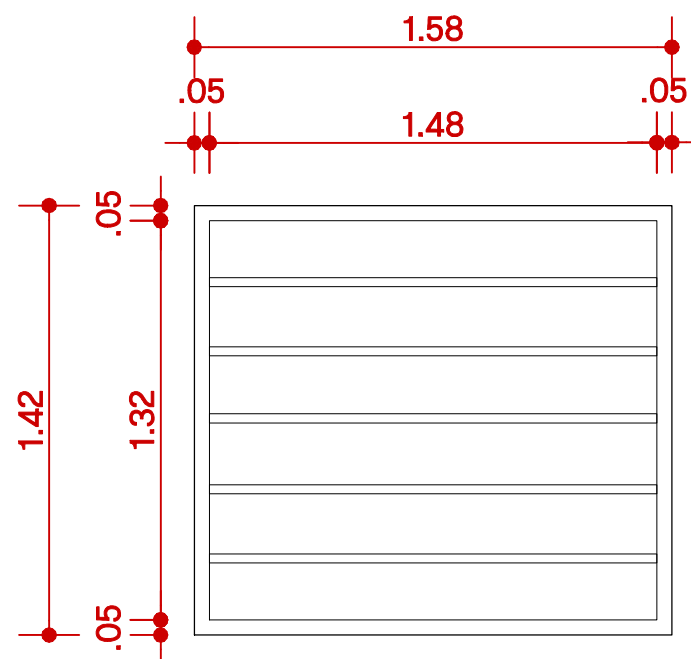

DETALHE 02

ESC: 1/25



**SECRETARIA DE HABITAÇÃO E  
REGULARIZAÇÃO FUNDIÁRIA**

## PROGRAMA MORADIA DIGNA - MULHER

## PROJETO ARQUITETÔNICO

## DETALHAMENTO

**LOCALIDADE: RUA 13, Nº 77 -  
NAVEGANTES II**

**SECRETÁRIO**

CLAUDIA DENTICE DA SILVA LEITE

**RESP. TÉCNICO DO PROJETO**

ARQ. &amp; URB. ISADORA BAPTISTA ALVES

**Data: MAIO 2024**

Prancha: 02/02

**Escala: 1/25**