


V1


15/25

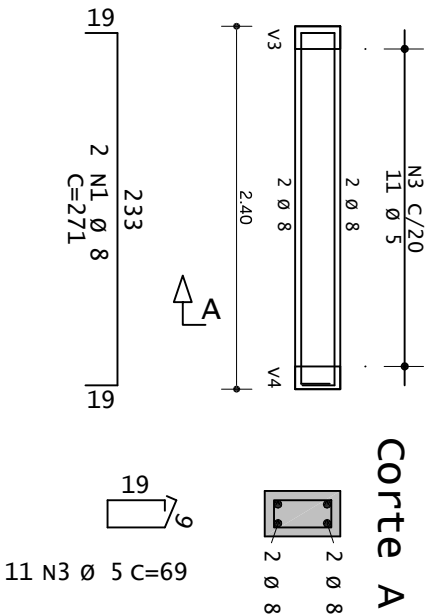

Corte A

V2


15/25

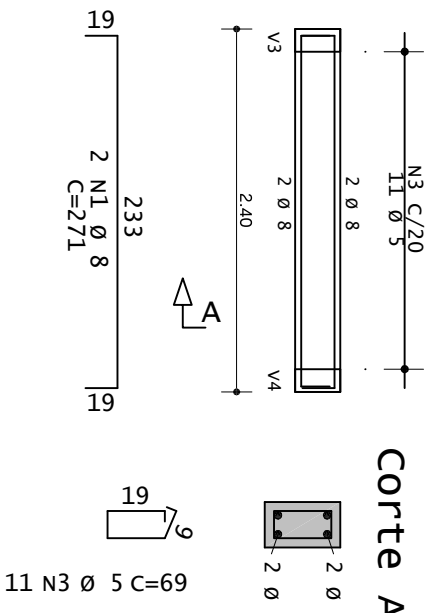

Corte A

V3


15/25

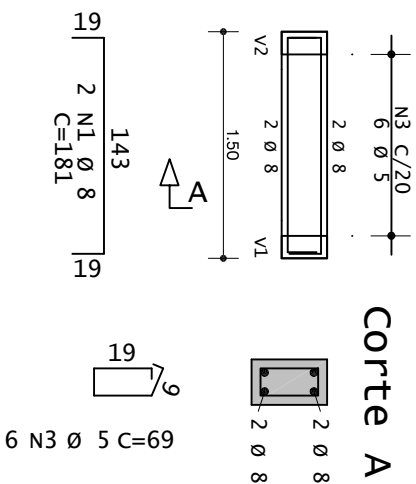

Corte A

V4

15/25

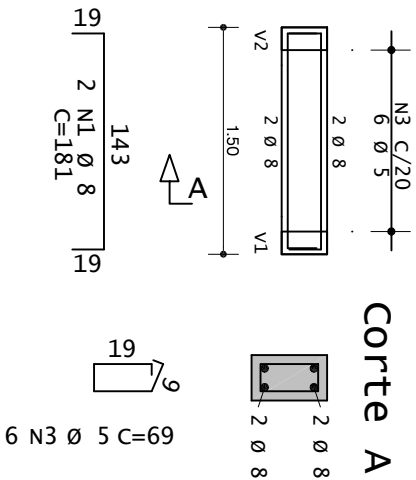

Corte A

AÇO	POS	BIT	QUANT	COMPRIMENTO	
				UNIT	TOTAL
		mm		cm	cm
V1					
50A	1	8	2	271	550
50A	2	8	2	266	540
60A	3	5	11	69	979
V2					
50A	1	8	2	271	550
50A	2	8	2	266	540
60A	3	5	11	69	979
V3					
50A	1	8	2	181	370
50A	2	8	2	176	360
60A	3	5	6	69	534
V4					
50A	1	8	2	181	370
50A	2	8	2	176	360
60A	3	5	6	69	534

RESUMO DE AÇO			
AÇO	BIT	COMPR	PESO
	mm	m	kgf
60A	5	24	4
50A	8	36	15
Peso Total		60A =	4 kgf
Peso Total		50A =	15 kgf

VOLUME DE CONCRETO = 0,27 m³
FORMAS = 3,60 m²

Fck (28dias) = 25Mpa
Cobrimento:
Fundação = 3.0cm
Vigas = 3.0cm
Pilares = 3.0cm



SECRETARIA DE HABITAÇÃO E
REGULARIZAÇÃO FUNDIÁRIA

PROGRAMA NENHUMA CASA SEM BANHEIRO

SECRETÁRIA

PROJETO ESTRUTURAL

PLANTA DE ARMAÇÃO DAS VIGAS DE
FUNDAÇÃO

CLAUDIA DENITCE DA SILVA LEITE

LOCALIDADE: LOTEAMENTO VASCO
PIRES

RESP. TÉCNICO DO PROJETO

ENG. LAUREN STECKEL OLEQUES

Data: ABRIL 2024

Prancha: 02/03

Escala: 1/50-1/20