

1

2

3

4

5

6

7

8

A


B

C

D

E

F

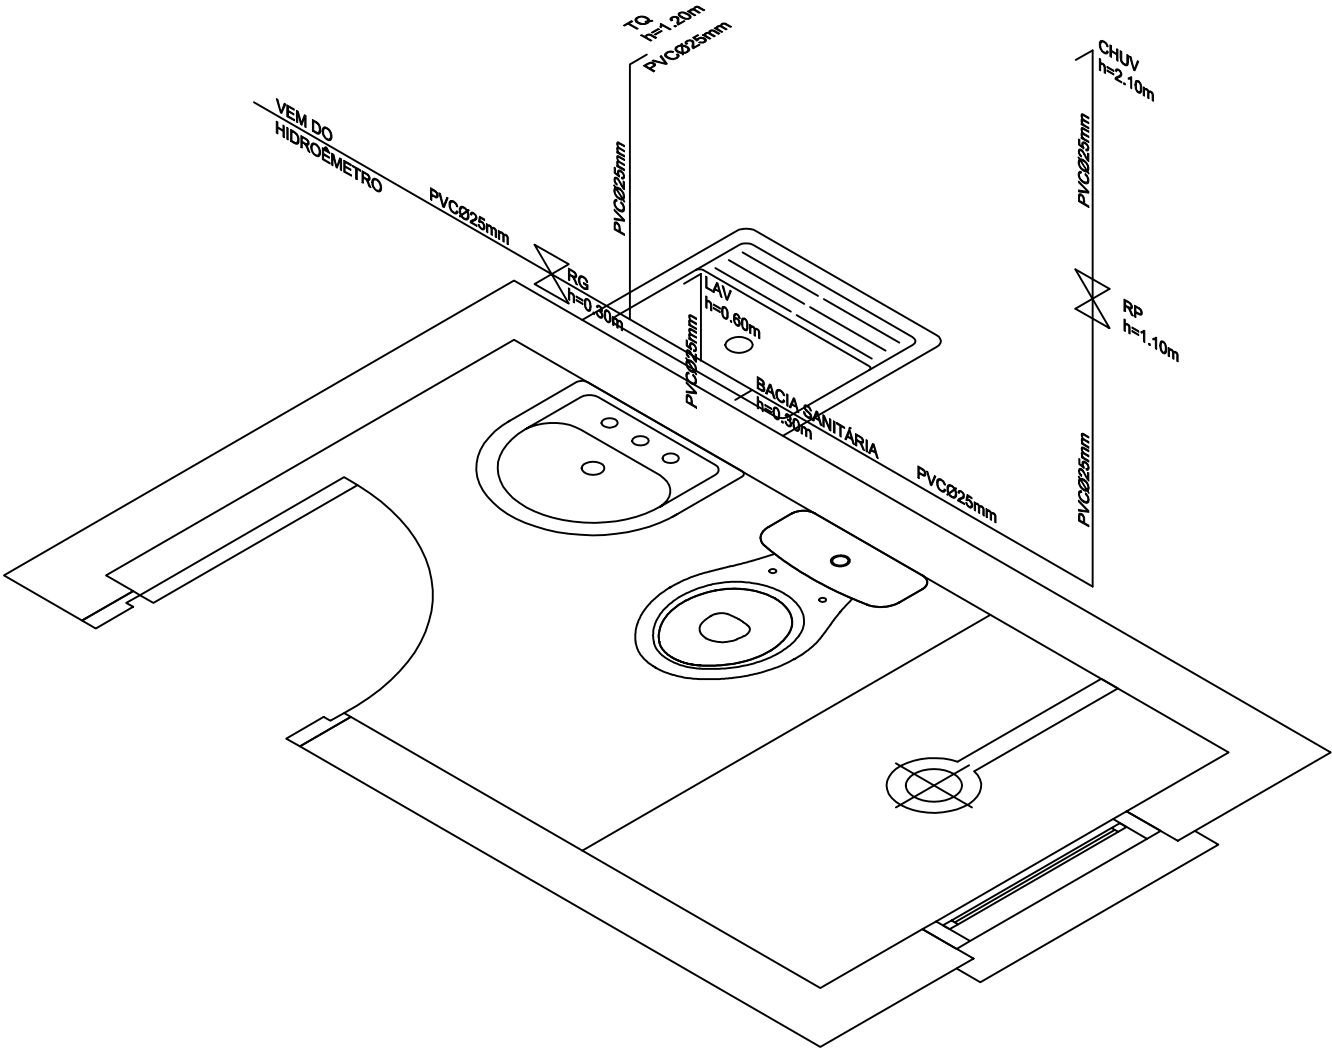

01 ESTEREOGRAMA  
ESC: indefinida



PREFEITURA  
PELOTAS

SECRETARIA DE HABITAÇÃO E  
REGULARIZAÇÃO FUNDIÁRIA

PROGRAMA NENHUMA CASA SEM BANHEIRO

PROJETO DE ÁGUA FRIA

ESTEREOGRAMA

LOCALIDADE: LOTEAMENTO VASCO  
PIRES

SECRETÁRIA

CLAUDIA DENTICE DA SILVA LEITE

RESP. TÉCNICO DO PROJETO

ARQ. & URB. CASSIUS BAUMGARTEN

Data: ABRIL 2024

Prancha: 01/01

Escala: 1/25