



RESIDÊNCIA BAIXO PADRÃO 7 CONTRIBUINTES


DIMENSIONAMENTO CONSIDERANDO LIMPEZA A CADA 365 DIAS

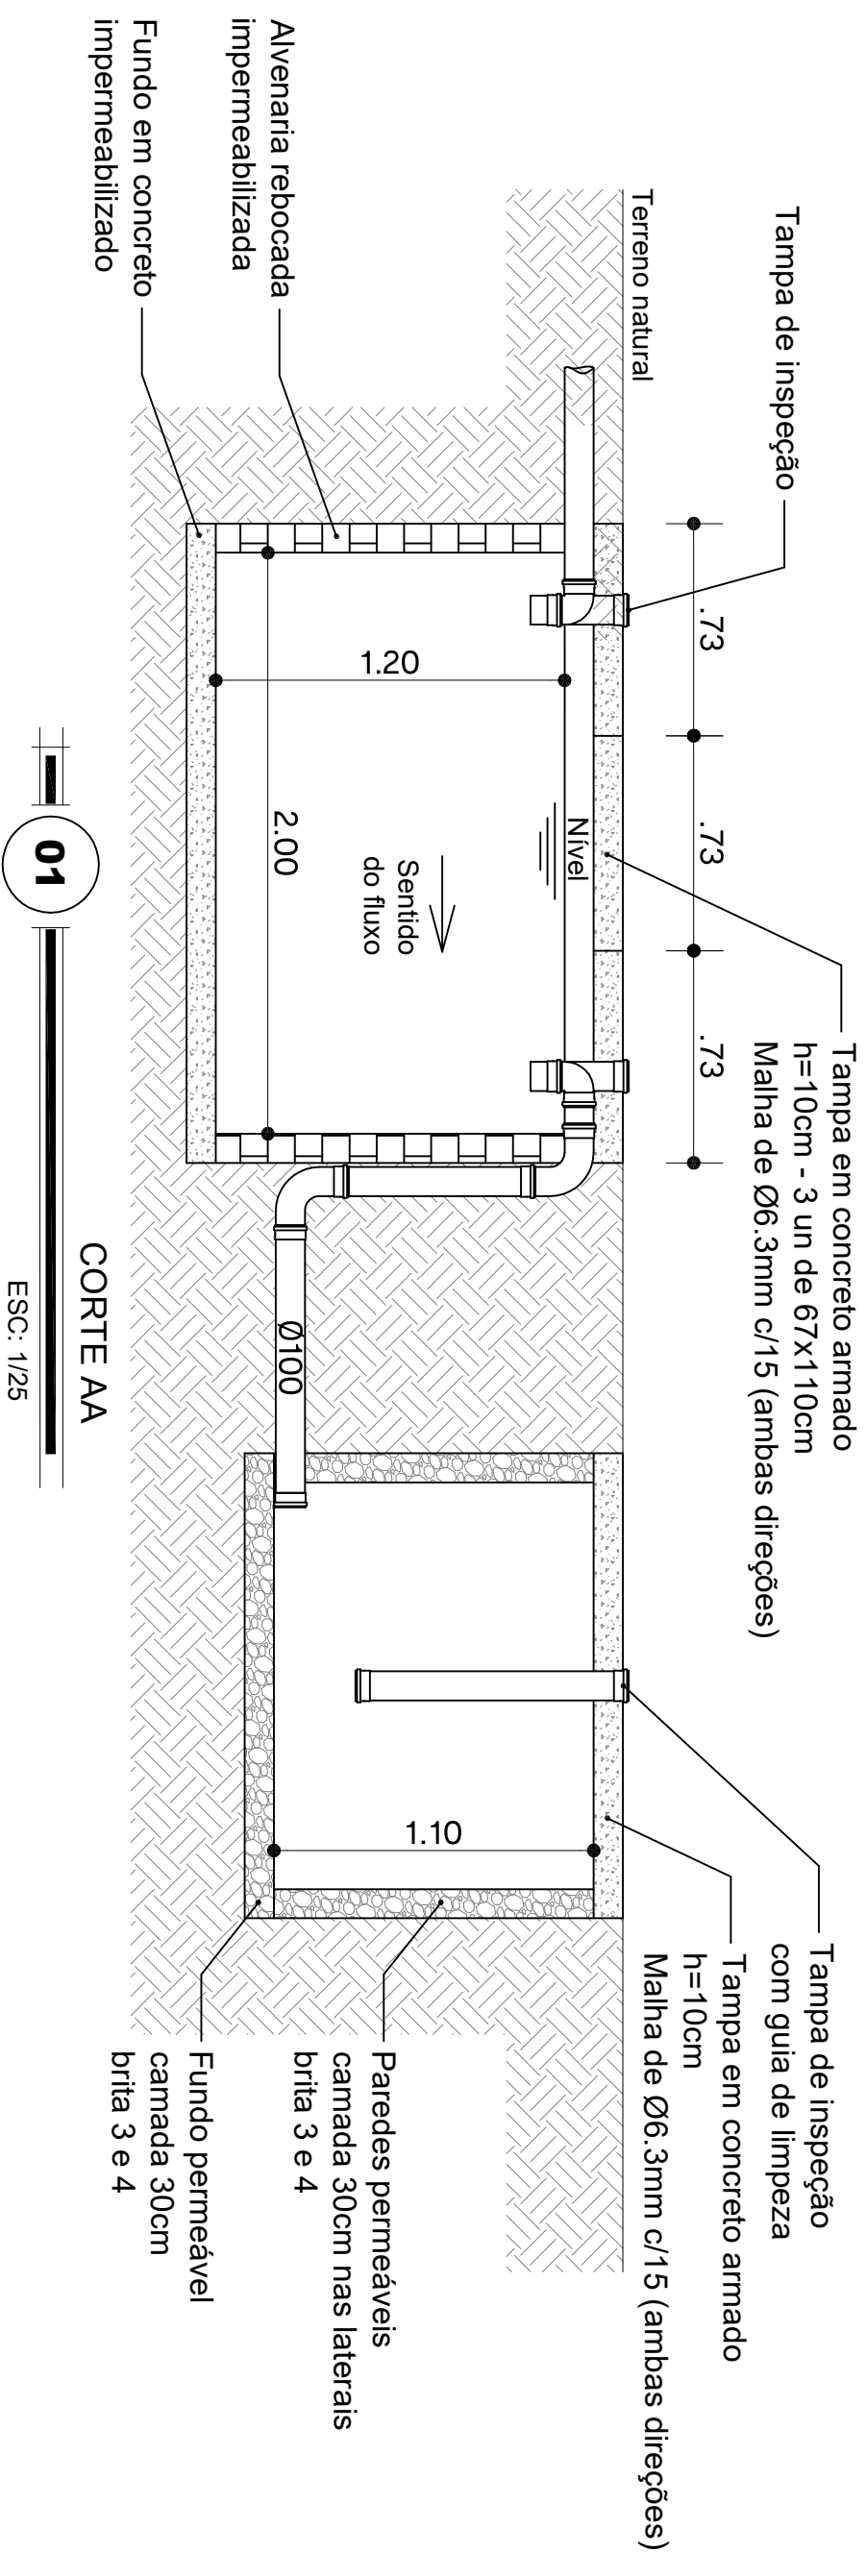

Tanque Séptico
2,00x1,00x1,20m
Volume de projeto = 2,40m³

Sumidouro
1,40x1,30x1,10m
Área de infiltração = 7,76m²

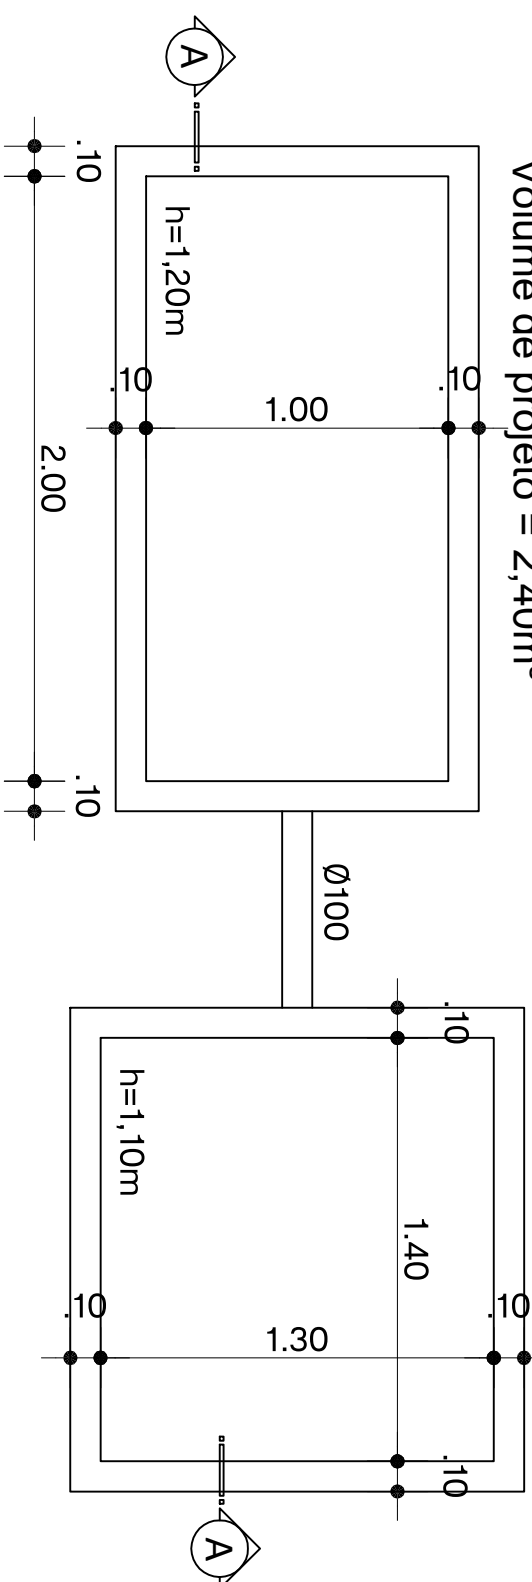

<div><div><div><div>PREFEITURA</div><div>PELOTAS</div></div></div><div>SECRETARIA DE HABITAÇÃO E REGULARIZAÇÃO FUNDIÁRIA</div></div>		
PROGRAMA NENHUMA CASA SEM BANHEIRO		
PROJETO DE ESGOTO	SECRETÁRIA	
TANQUE SEPTICO E SUMIDOURO PARA 7 CONTRIBUINTES		
LOCALIDADE: LOTEAMENTO VASCO PIRES		
Data: ABRIL 2024	Prancha: 03/03	Escala: 1/25