

1

2

3

4

5

6

7

8

A

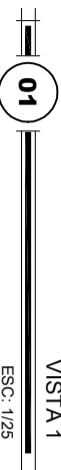
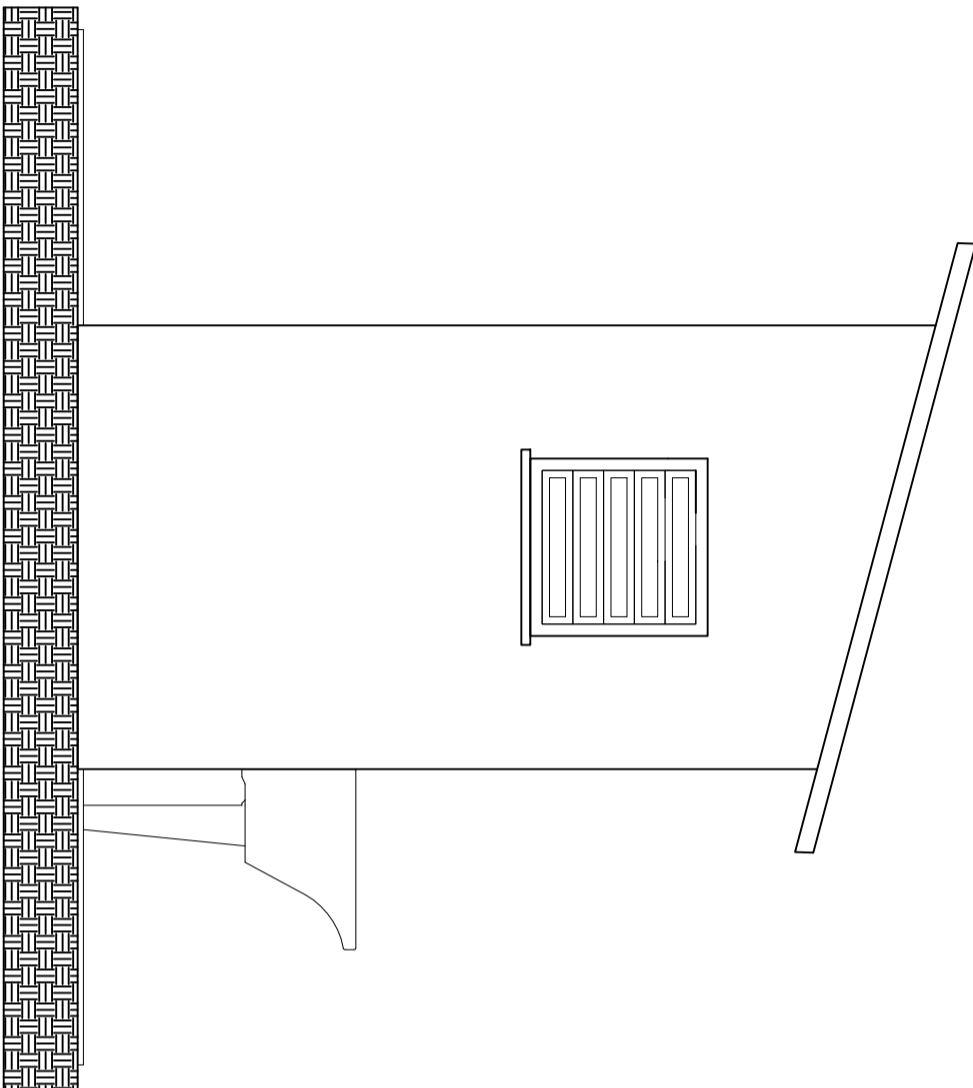
B

C

D

E

F

PREFEITURA
PELOTASSECRETARIA DE HABITAÇÃO E
REGULARIZAÇÃO FUNDIÁRIA

PROGRAMA NENHUMA CASA SEM BANHEIRO

PROJETO ARQUITETÔNICO

SECRETÁRIA

VISTA 1

CLAUDIA DENTICE DA SILVA LEITE

LOCALIDADE: LOTEAMENTO VASCO
PIRES

RESP. TÉCNICO DO PROJETO

ARQ. & URB. CASSIUS BAUMGARTEN

Data: ABRIL 2024

Prancha: 04/04

Escala: 1/25