


AÇO	POS	BIT	QUANT	COMPRIMENTO	
				UNIT cm	TOTAL cm
V101					
50A	1	8	2	264	528
	50A	2	2	260	520
	60A	3	11	69	759
V102					
50A	1	8	2	264	528
	50A	2	2	260	520
	60A	3	11	69	759
V103					
50A	1	8	2	175	350
	50A	2	2	170	340
	60A	3	6	69	414
V104					
50A	1	8	2	175	350
	50A	2	2	170	340
	60A	3	6	69	414
CONTRA-VERGA					
50A	1	6.3	2	117	234
	50A	2	2	110	220
	60A	3	5	53	265

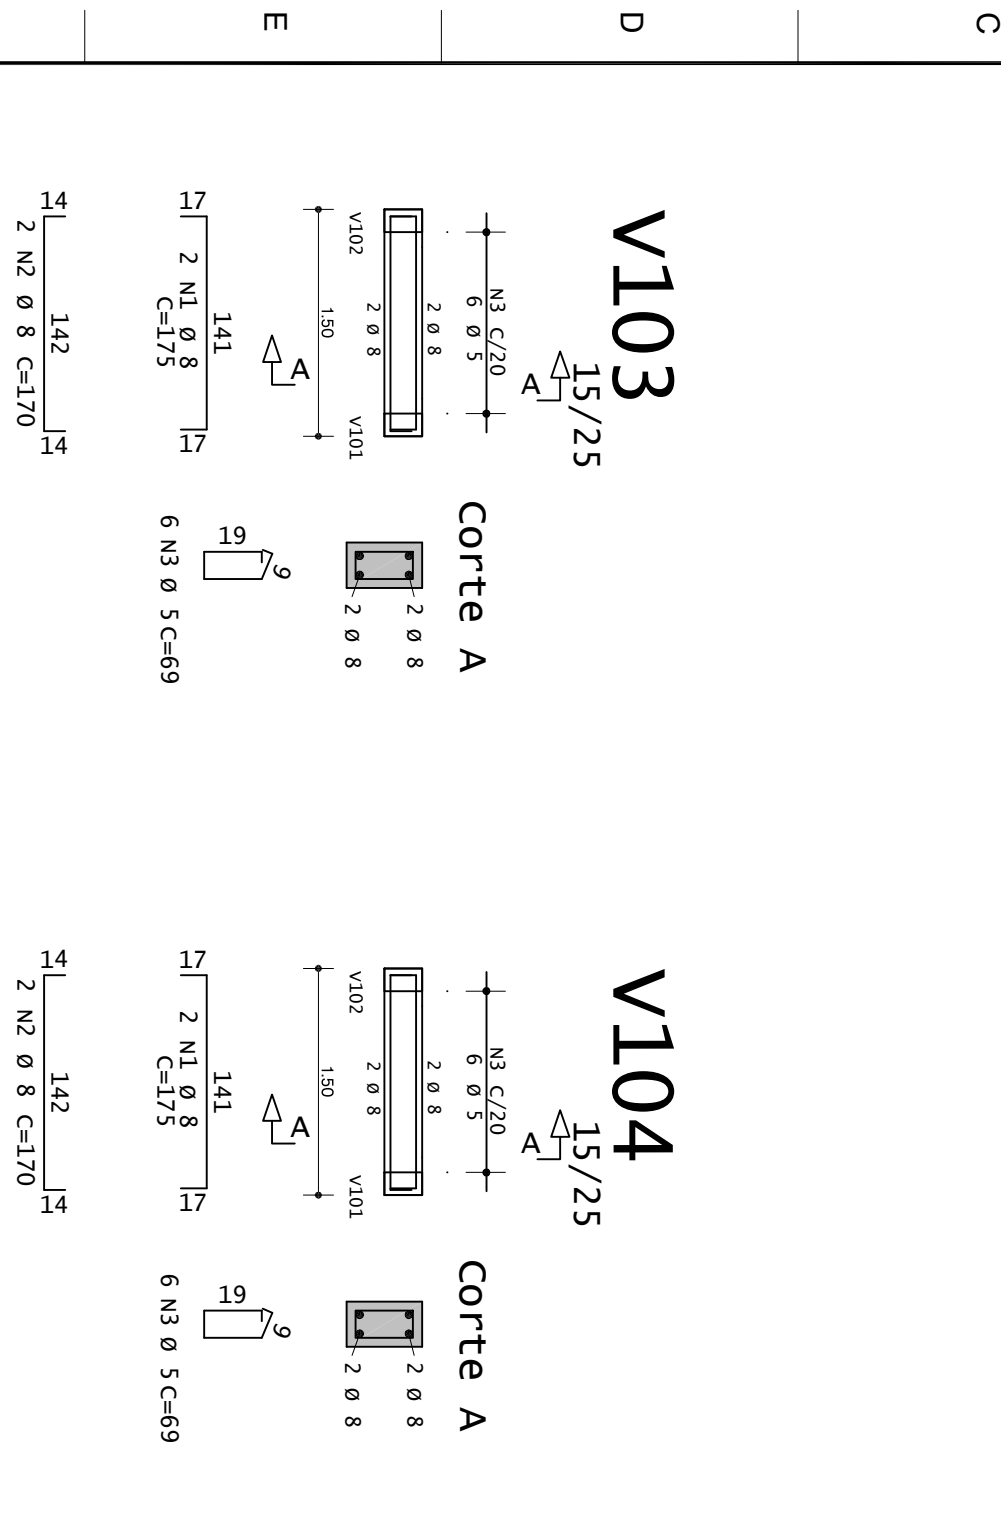

RESUMO DE AÇO			
AÇO	BIT	COMPR	PESO
60A	5 mm	27 m	5 kgf
50A	6.3	5	2
50A	8	35	14
Peso Total		60A =	5 kgf
Peso Total		50A =	16 kgf

VOLUME DE CONCRETO = 0,30 m³
FORMAS = 4,0 m²


Fck (28dias) = 25Mpa

Cobrimento:

Fundação = 3.0cm

Vigas = 3.0cm

Pilares = 3.0cm



PREFEITURA

PELOTAS

**SECRETARIA DE HABITAÇÃO E
REGULARIZAÇÃO FUNDIÁRIA**

PROGRAMA NENHUMA CASA SEM BANHEIRO	
PROJETO ESTRUTURAL	
PLANTA DE ARMAÇÃO DAS CINTAS DE AMARRAÇÃO	SECRETÁRIA _____ CLAUDIA DENTICE DA SILVA LETTE
	RESP. TÉCNICO DO PROJETO _____ ENG. LAUREN STECKEL OLEQUES
LOCALIDADE: LOTEAMENTO VASCO PIRES	
Data: ABRIL 2024	Prancha: 03/03
	Escala: 1/50-1/20