



RESIDÊNCIA BAIXO PADRÃO  
5 CONTRIBUINTES


DIMENSIONAMENTO CONSIDERANDO LIMPEZA A CADA 365 DIAS

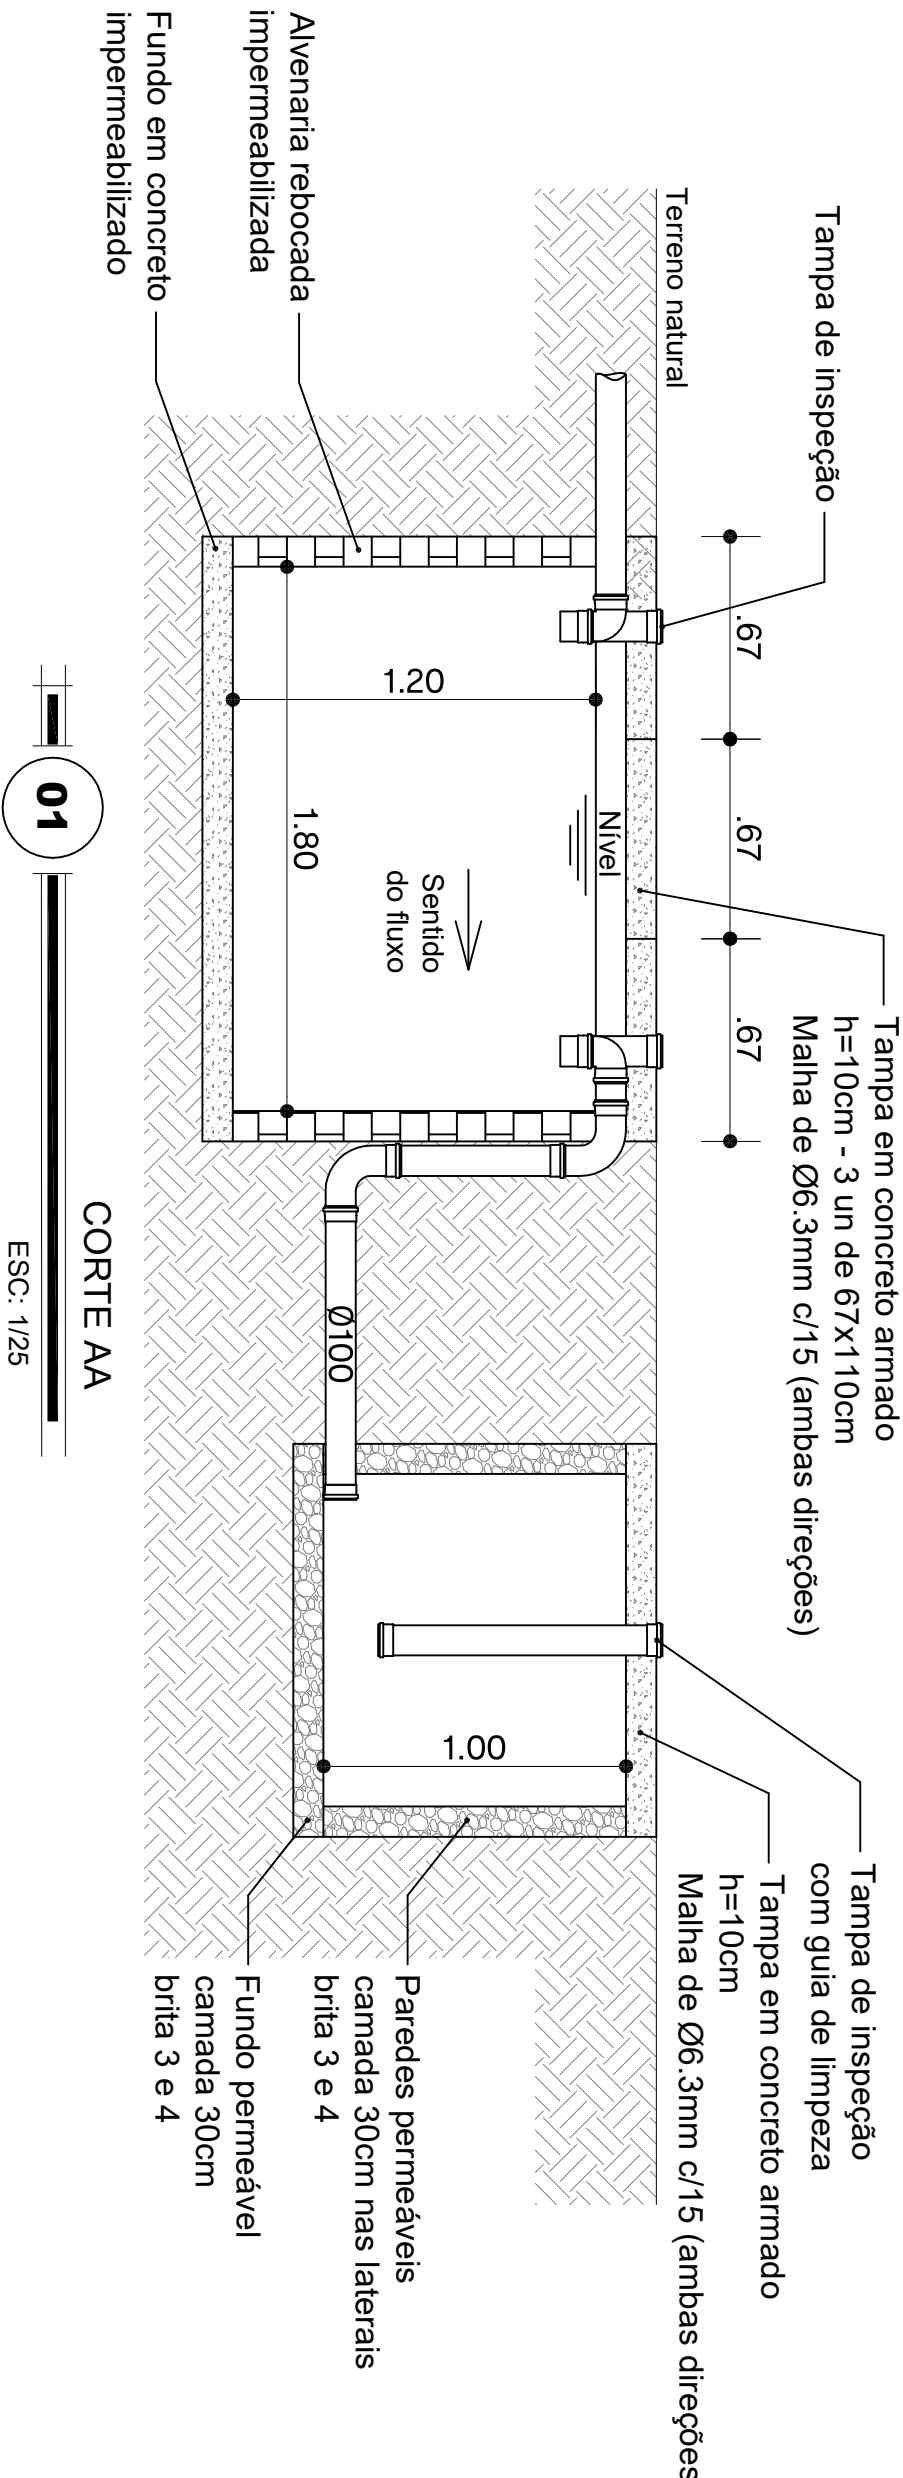

**Tanque Séptico**  
1,80x0,90x1,20m  
Volume de projeto = 1,94m³

**Sumidouro**  
1,10x1,10x1,00m  
Área de infiltração = 5,61m²

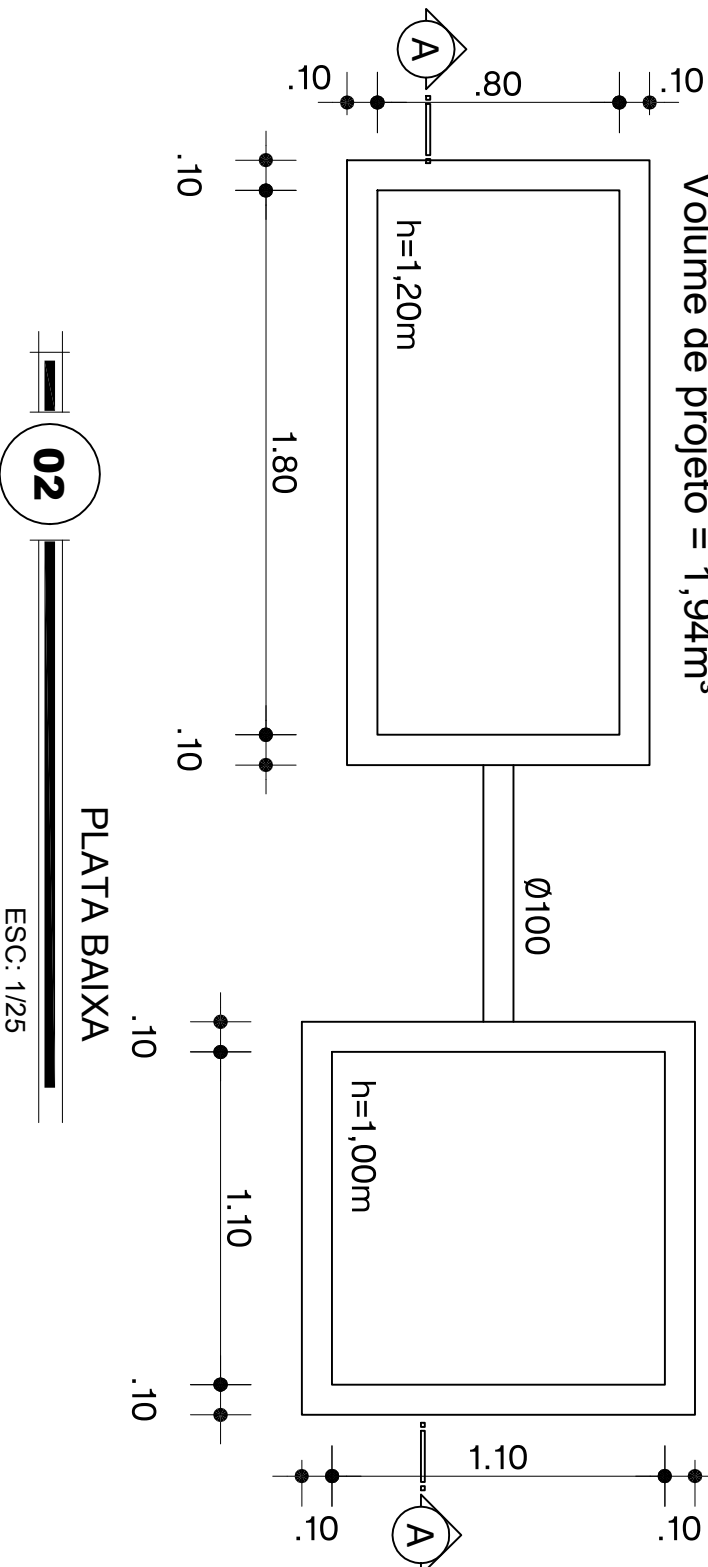

<div><div>PREFEITURA PELOTAS</div></div>		SECRETARIA DE HABITAÇÃO E REGULARIZAÇÃO FUNDIÁRIA	
PROGRAMA NENHUMA CASA SEM BANHEIRO			
PROJETO DE ESGOTO		SECRETARIA	
TANQUE SEPTICO E SUMIDOURO PARA 5 CONTRIBUINTES		CLAUDIA DENTICE DA SILVA LENTE	
LOCALIDADE: LOTEAMENTO VASCO PIRES		RESP. TÉCNICO DO PROJETO	
		ENG. LAUREN STECKEL OLEQUES	
Data: ABRIL 2024	Prancha: 02/03	Escala: 1/25	