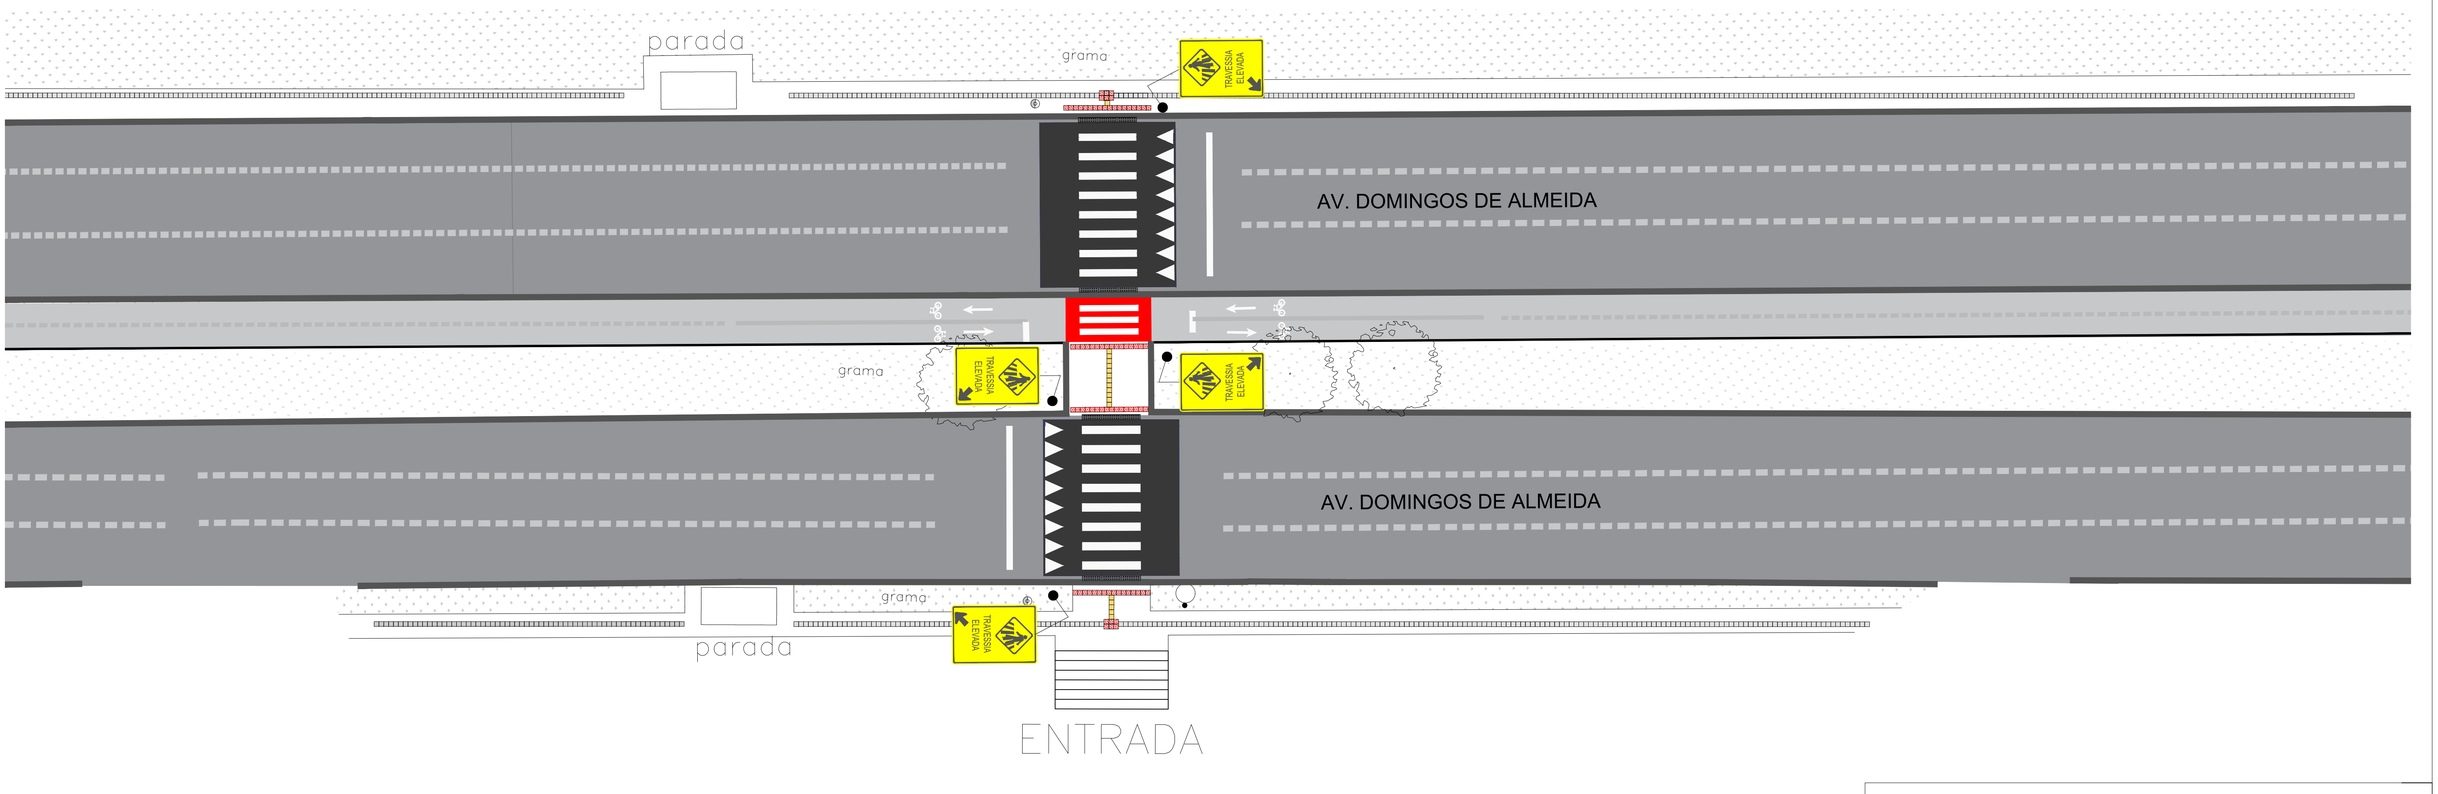

SINALIZAÇÃO VERTICAL

LINHA GERAL				
PLACAS	DIMENSÃO	QUANTIDADES		CORES
		PLACAS	SUPORTES	
1) ADVERTÊNCIA:	A=0,24m²	CONFORME PLANILHA ORÇAMENTÁRIA		4

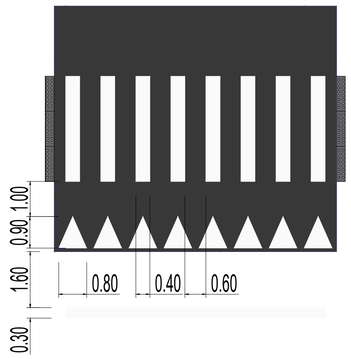

01 DETALHE TRAVESSIA ELEVADA
SEM ESCALA

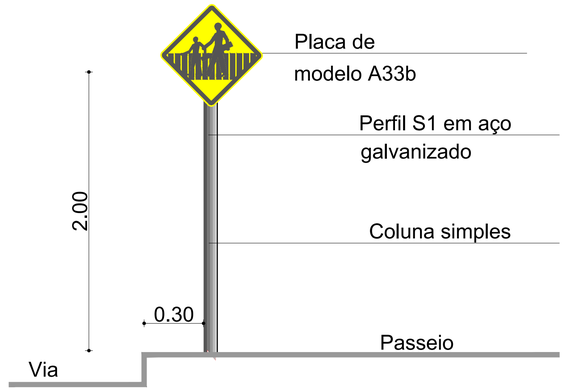

02 SINALIZAÇÃO VERTICAL
SEM ESCALA

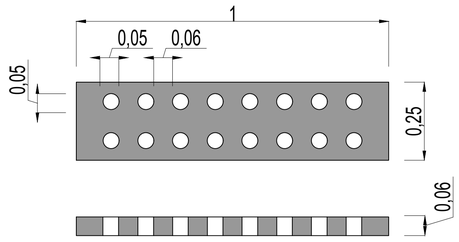

03 DETALHE GRELHA DE CONCRETO
SEM ESCALA

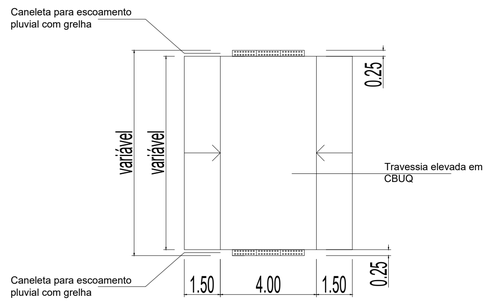

04 PLANTA BAIXA
SEM ESCALA

vamos compartilhar a cidade

PREFEITURA

PROJETO
REQUALIFICAÇÃO URBANÍSTICA
RUA DOMINGOS DE ALMEIDA

DIREITOS AUTORAIS RESERVADOS. PROIBIDA A REPRODUÇÃO TOTAL OU PARCIAL DESTE DESENHO SEM O EXPRESSO CONSENTIMENTO DO PROPRIETÁRIO

TÍTULO DO DESENHO
PROJETO DE TRAVESSIA ELEVADA

PLANTA BAIXA - SITUAÇÃO - DETALHES
ESCALA: INDICADA

PRANCHA: 01/01

MUNICÍPIO: PELOTAS
ESTADO: RIO GRANDE DO SUL

LOGRADOURO: RUA DOMINGOS DE ALMEIDA EM FRENTE AO INSTITUTO DE MENORES

CÓDIGO DO DESENHO: PMP- DOM- INST
NÚMERO DA REVISÃO: 00
DATA: 17/05/2024

EQUIPE TÉCNICA

ANDRÉ SILVEIRA MASSOT
ENGENHEIRO CIVIL | CREA/RS 244264

Rua Mena Barreto, 752 - Pelotas/RS - CEP: 96085-000
Fone: (53) 33101350
Email: seplag@pelotas.rs.gov.br

SECRETARIA DE PLANEJAMENTO E GESTÃO
Governo Municipal Pelotas