PAVIMENTO TÉRREO

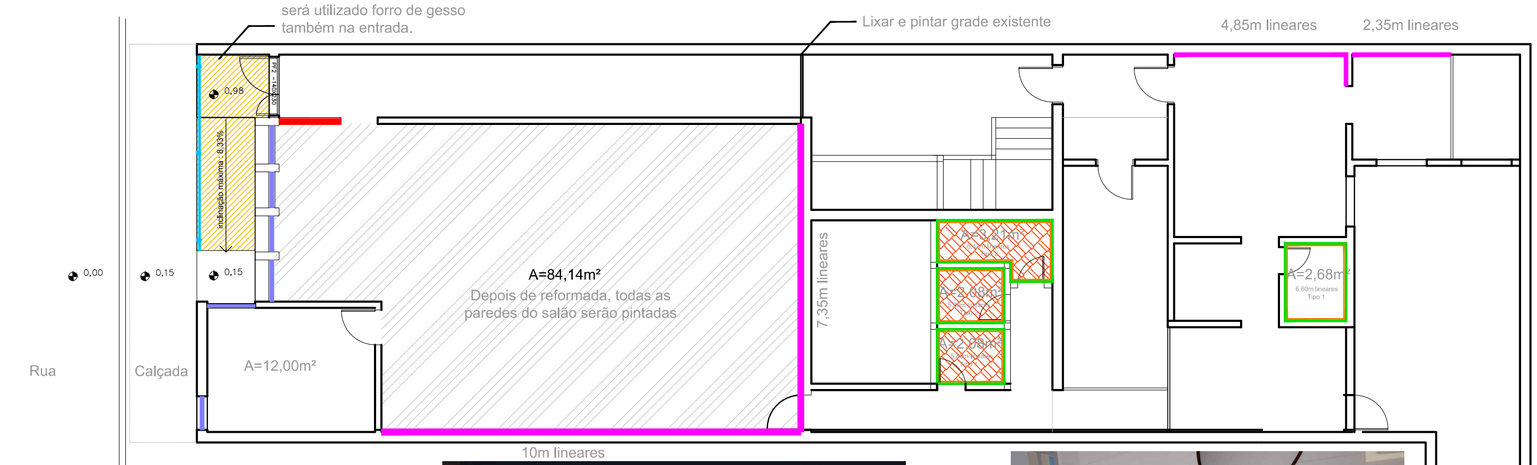


**01** | ***PLANTA BAIXA***
*ESCALA 1:100*

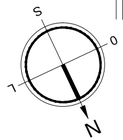


- REMOÇÃO LOUÇAS EXISTENTES
- ÁREA DO FORO DE GESSO A SER REMOVIDA
- ESQUADRIA DE ALUMÍNIO – FACHADA
- IMPERMEABILIZAÇÃO/REBOCO/PINTURA
- DEMOLIR – AMPLIAÇÃO SALA DE ESPERA
- DEMOLIR – PISO PARA CONSTRUÇÃO DA RAMPA
- CONSTRUIR – RAMPA DE ACESSIBILIDADE
- DEMOLIR – CERÂMICA EXISTENTE
- CONSTRUIR – CERÂMICA DO PISO AO TETO
- CONSTRUIR – CORRIMÃO

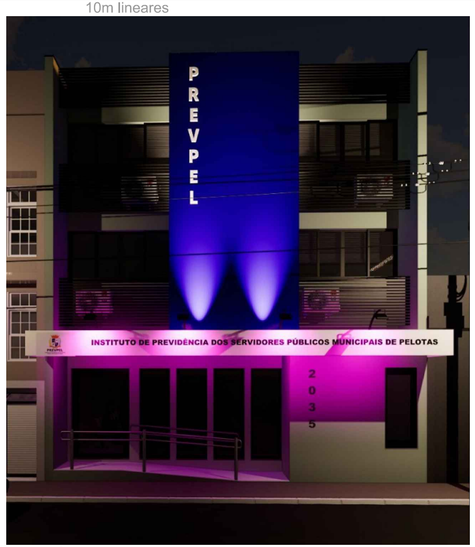


**02** | ***ILUSTRAÇÃO DA ILUMINAÇÃO DA FACHADA***
*ESCALA 1:50*

**03** | ***DETALHAMENTO BANHEIRO TIPO 2***
*ESCALA 1:50*

**04** | ***DETALHAMENTO BANHEIRO TIPO 1***
*ESCALA 1:50*

vamos compartilhar a cidade

PREFEITURA

**REFORMA PREVPEL**

DIREITOS AUTORAIS RESERVADOS. PROIBIDA A REPRODUÇÃO TOTAL OU PARCIAL DESTE DESENHO SEM O EXPRESSO CONSENTIMENTO DO PROPRIETÁRIO

TÍTULO DO DESENHO
**PROJETO DE REFORMA**

**CONSTRUIR/DEMOLIR**
ESCALA: INDICADA

PRANCHA
01/06

MUNÍCIPIO
**PELOTAS**

ESTADO
**RIO GRANDE DO SUL**

LOGRADOURO

CÓDIGO DO DESENHO

NÚMERO DA REVISÃO
**00**

DATA
**15/05/2024**

EQUIPE TÉCNICA

ELISE LOPES DUTRA
ARQUITETA E URBANISTA | CAU/RS A46844-4

JULIANA ROTTA DA CUNHA
ARQUITETA E URBANISTA | CAU/RS A 65378-0

**Rua Mena Barreto, 752 - Pelotas/RS - CEP: 96085-000**
**Fone: (53) 33101350**
**Email: seplag@pelotas.rs.gov.br**

SECRETARIA DE PLANEJAMENTO E GESTÃO

prefeitura de Pelotas vamos compartilhar a cidade