



01 | DETALHAMENTO JANELAS

ESCALA 1:50

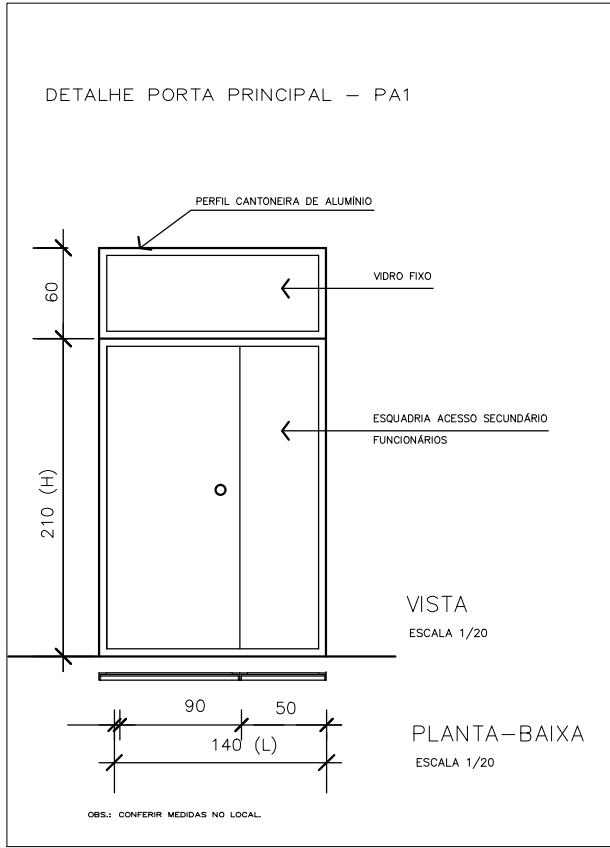


02 | DETALHAMENTO PORTA

ESCALA 1:50

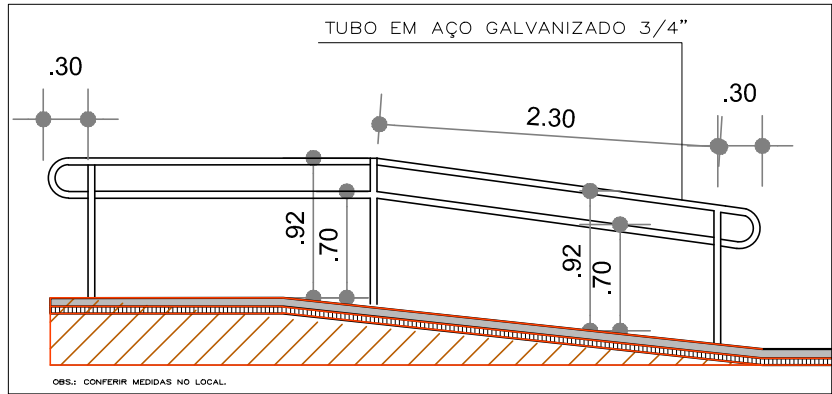

03 | DETALHAMENTO CORRIMÃO

SEM ESCALA

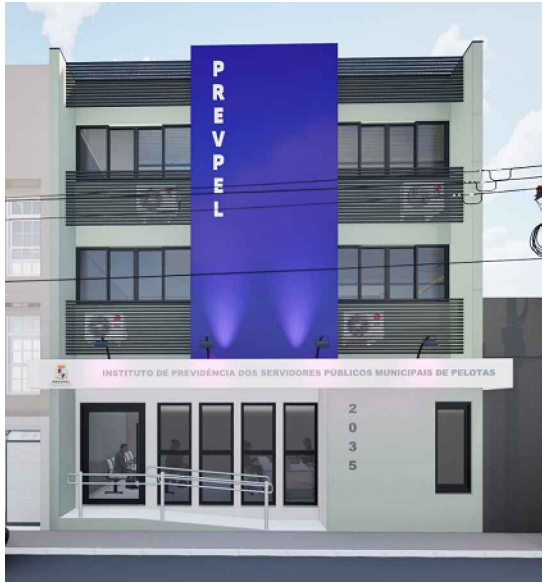

04 | IMAGEM ILUSTRATIVA

DIA



05 | IMAGEM ILUSTRATIVA DA FACHADA

NOITE

vamos
compartilhar
a cidade

PREFEITURA

REFORMA PREVPEL

DIREITOS AUTORAIS RESERVADOS. PROIBIDA A REPRODUÇÃO TOTAL OU PARCIAL DESTES DESENHOS SEM O EXPRESSO CONSENTIMENTO DO PROPRIETÁRIO

TÍTULO DO DESENHO

PROJETO DE REFORMA

DETALHAMENTO ESQUADRIAS		PRANCHA
ESCALA: INDICADA		04/06
MUNICÍPIO	ESTADO	
PELOTAS	RIO GRANDE DO SUL	
LOGRADOURO		
CÓDIGO DO DESENHO	NÚMERO DA REVISÃO	DATA
	00	24/05/2024

EQUIPE TÉCNICA

ELISE LOPES DUTRA
ARQUITETA E URBANISTA | CAU/RS A46844-4

JULIANA ROTA DA CUNHA
ARQUITETA E URBANISTA | CAU/RS A 65378-0

Rua Mena Barreto, 752 - Pelotas/RS - CEP: 96085-000
Fone: (53) 33101350
Email: seplag@pelotas.rs.gov.br

SECRETARIA DE PLANEJAMENTO E GESTÃO

Pelotas prefeitura de
vamos compartilhar a cidade