IMPLANTAÇÃO CANTEIROS AV. REPÚBLICA DO LÍBANO - TRECHO 01
ESCALA 1:500

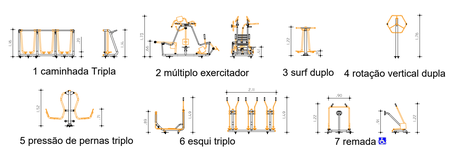

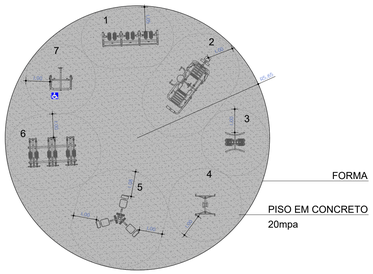

DETALHAMENTO ACADEMIA
ESCALA 1:100

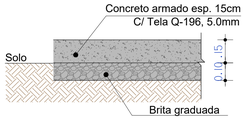

DETALHAMENTO RADIER ACADEMIA/ QUADRAS
SEM ESCALA

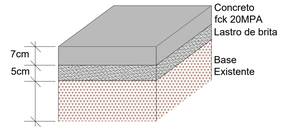

DETALHAMENTO PASSEIO EM CONCRETO
SEM ESCALA

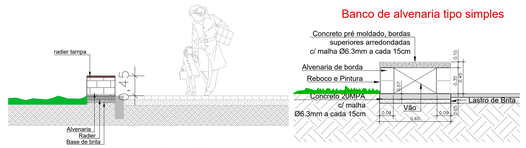

Banco de alvenaria tipo simples

DETALHAMENTO INTERFACE PISO EM MADEIRA/ GRAMA/ BANCOS
ESCALA: 1/50

DET. BANCO DE ALVENARIA
SEM ESCALA

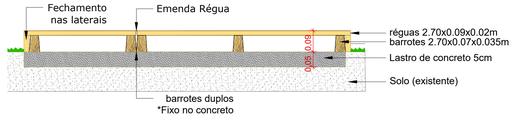

DETALHAMENTO PISO EM MADEIRA
ESCALA: 1/100

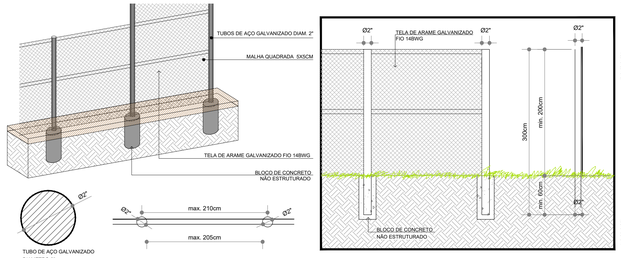

DETALHAMENTO ALAMBRADO - QUADRAS ESPORTIVAS
ESCALA: 1/100

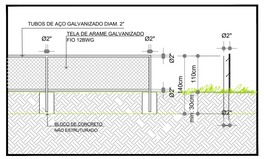

DETALHAMENTO ALAMBRADO PET
SEM ESCALA

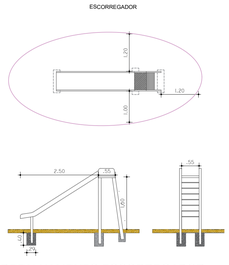

DETALHAMENTO ESCORREGADOR
Canteiro 5
ESCALA: 1/75

REFERÊNCIA BRINQUEDO PLÁSTICO
Canteiro 6
ESCALA: 1/75

CONVENÇÕES DO PROJETO
MEIO-FIO PROJETADO
MEIO-FIO EXISTENTE
ALINHAMENTO PREDIAL
PASSEIO C/ REVESTIMENTO EM MADEIRA
CAMINHOS EM PEDRISCOS
PAVIMENTO EM AREIA
PISTA DE CAMINHADA EM SAIBRO EXISTENTE
PISTA DE CAMINHADA EM CONCRETO PROPOSTO
GRAMA EXISTENTE A MANTER
REBAIXO DE MEIO-FIO (REMOÇÃO)
RAMPA ACESSIBILIDADE PROPOSTA TIPO 1
POSTE EXISTENTE
ÁRVORES EXISTENTES A MANTER
ÁRVORES EXISTENTES A PODAR
ÁRVORES EXISTENTES A REMOVER
PLANTIO DE ÁRVORES – EXTREMOSA
PLANTIO DE ÁRVORES – PITANGUEIRA
PLANTIO DE ÁRVORES – SIBIPIRUNA
PLANTIO DE ARBUSTO– LAVANDA
PLANTIO DE ARBUSTO– CLOROFITO
PLANTIO DE ARBUSTO– AGAPANTO
GUARDA CORPO METÁLICO
LUMINÁRIA LED 3 PÉTALAS
LUMINÁRIA LED TIPO REFLETOR

ELEVAÇÃO 1 - VISTA ACESSO PRINCIPAL
Escala 1:75

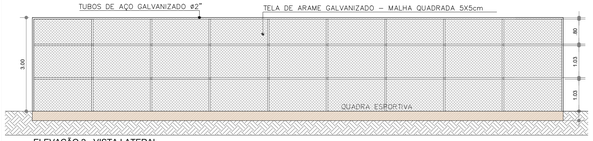

ELEVAÇÃO 2 - VISTA LATERAL
Escala 1:75

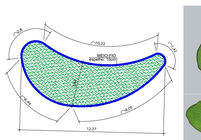

DETALHAMENTO CANTEIROS
ESCALA: 1/200

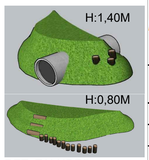

DET. TALUDES
SEM ESCALA

PREFEITURA
PROJETO REQUALIFICAÇÃO CANTEIROS AV. REPÚBLICA DO LÍBANO

DIREITOS AUTORAIS RESERVADOS. PROIBIDA A REPRODUÇÃO TOTAL OU PARCIAL DESTE DESENHO SEM O EXPRESSO CONSENTIMENTO DO PROPRIETÁRIO

TÍTULO DO DESENHO
PROJETO URBANÍSTICO
CANTEIROS AV. REPÚBLICA DO LÍBANO
PLANTA DE SITUAÇÃO E IMPLANTAÇÃO
CANTEIROS AV. REPÚBLICA DO LÍBANO
DETALHAMENTOS
ESCALA: INDICADA
PRANCHA: 02/02

EQUIPE TÉCNICA
Documento assinado digitalmente
ELISE LOPES DUTRA
Data: 05/11/2024 13:36:07-0300
Verifique em https://validar.iti.gov.br
ELISE LOPES DUTRA
ARQUITETA E URBANISTA | CAU/RS A46644-4

MUNICÍPIO: PELOTAS | ESTADO: RIO GRANDE DO SUL
LOCALIZAÇÃO: AV. REPÚBLICA DO LÍBANO
CÓDIGO DO DESENHO: PRL-URB-02 | NÚMERO DA REVISÃO: 00 | DATA: 04/11/2024

Rua Manoa Barreto, 752 - Pelotas/RS
Fone: (53) 3310/1350 - (53) 3310/1353
Email: seplag@pelotas.rs.gov.br

SECRETARIA DE PLANEJAMENTO E GESTÃO
PREFEITURA MUNICIPAL DE PELOTAS