
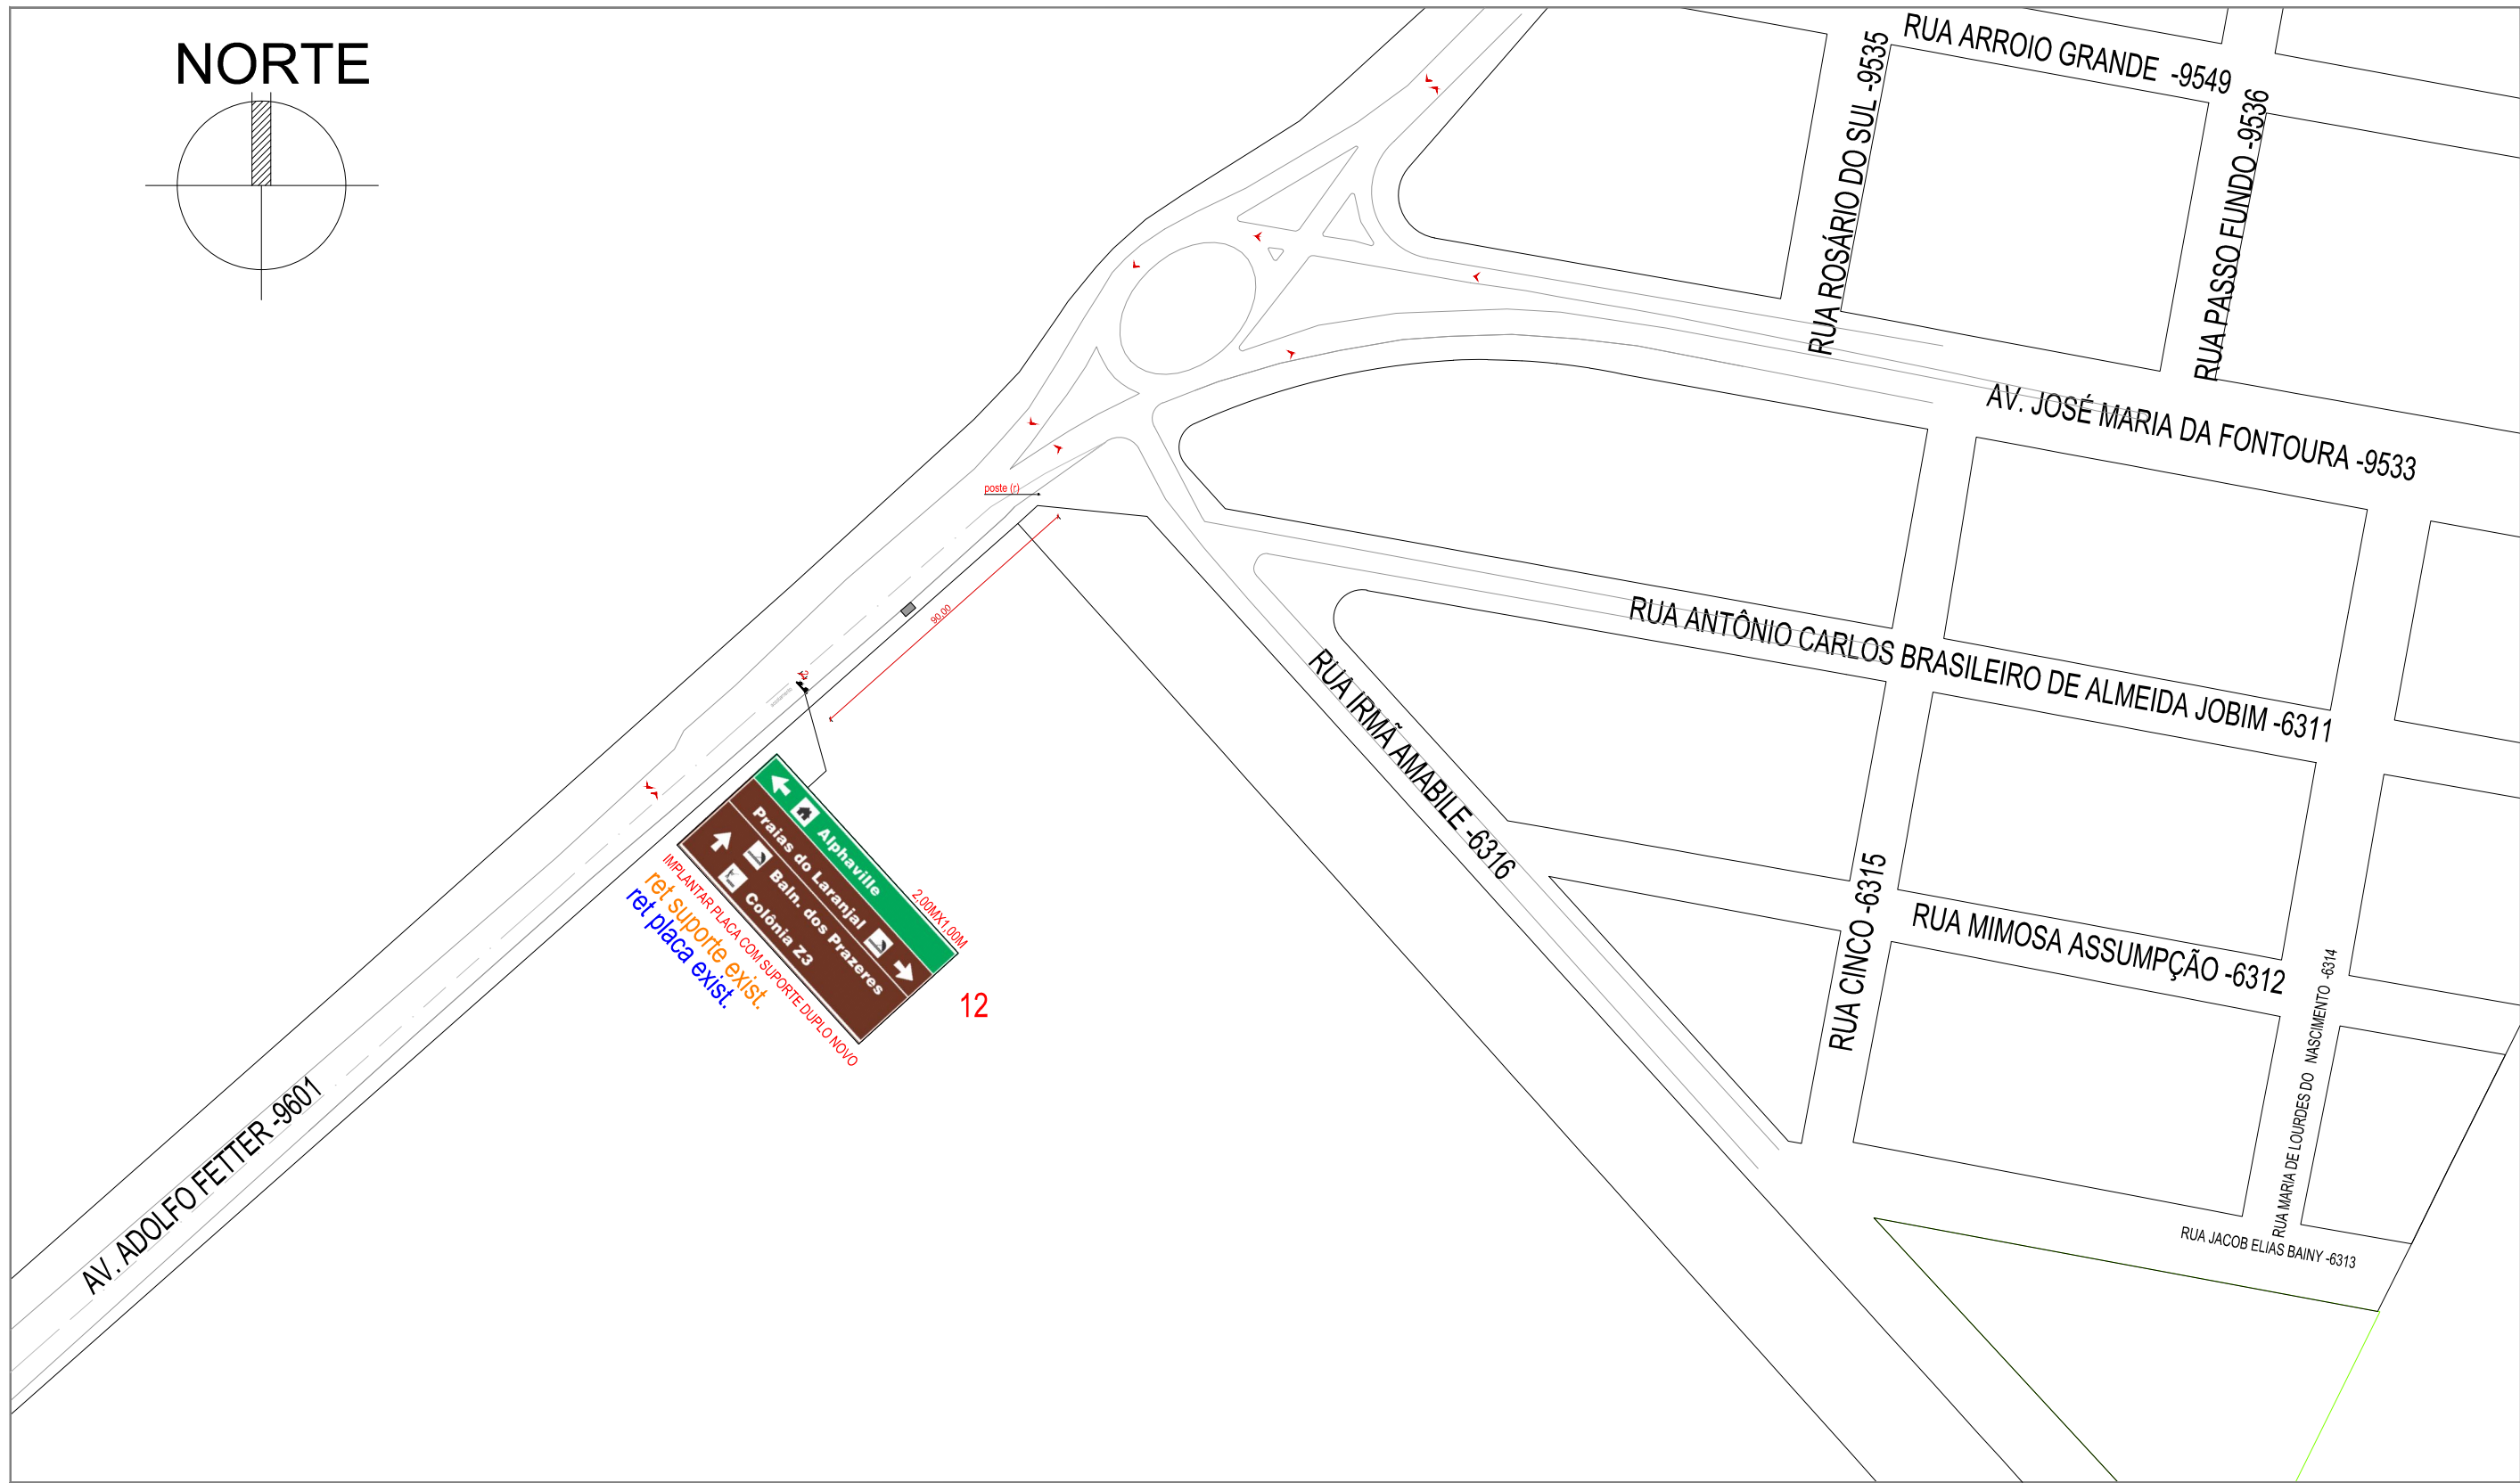


NORTE

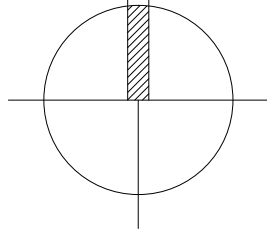

1

IMPLANTAÇÃO

ESC: 1/2000

LEGENDA

- VEGETAÇÃO PRÓXIMA À SINALIZAÇÃO
- SUORTE SIMPLES
- SUORTE DUPLO
- poste (r) POSTE EXISTENTE REFERENCIAL DE DISTÂNCIA
- poste POSTE EXISTENTE OBJETO DA IMPLANTAÇÃO
- SENTIDO DO TRÁFEGO
- PARADA DE ÔNIBUS
- MEIO-FIO



SECRETARIA DE COORDENAÇÃO E PLANEJAMENTO
UNIDADE DE GERENCIAMENTO DE PROJETOS

PROJETO SINALIZAÇÃO TURÍSTICA

IMPLANTAÇÃO PLACA 12

EQUIPE TÉCNICA DA UGP

Arq. Elise Lopes Dutra - CAU A46844-4 - RT nº1779910

Prancha

04/07

Escala

1 / 2000

Data

ABRIL / 2015

Av. Ferreira Viana, nº. 1135, Areal, CEP 96085-000, Pelotas/RS - Tel.: (053) 3227 15 13
Site: www.pelotas.rs.gov.br - E-mail: ugp@pelotas.com.br