


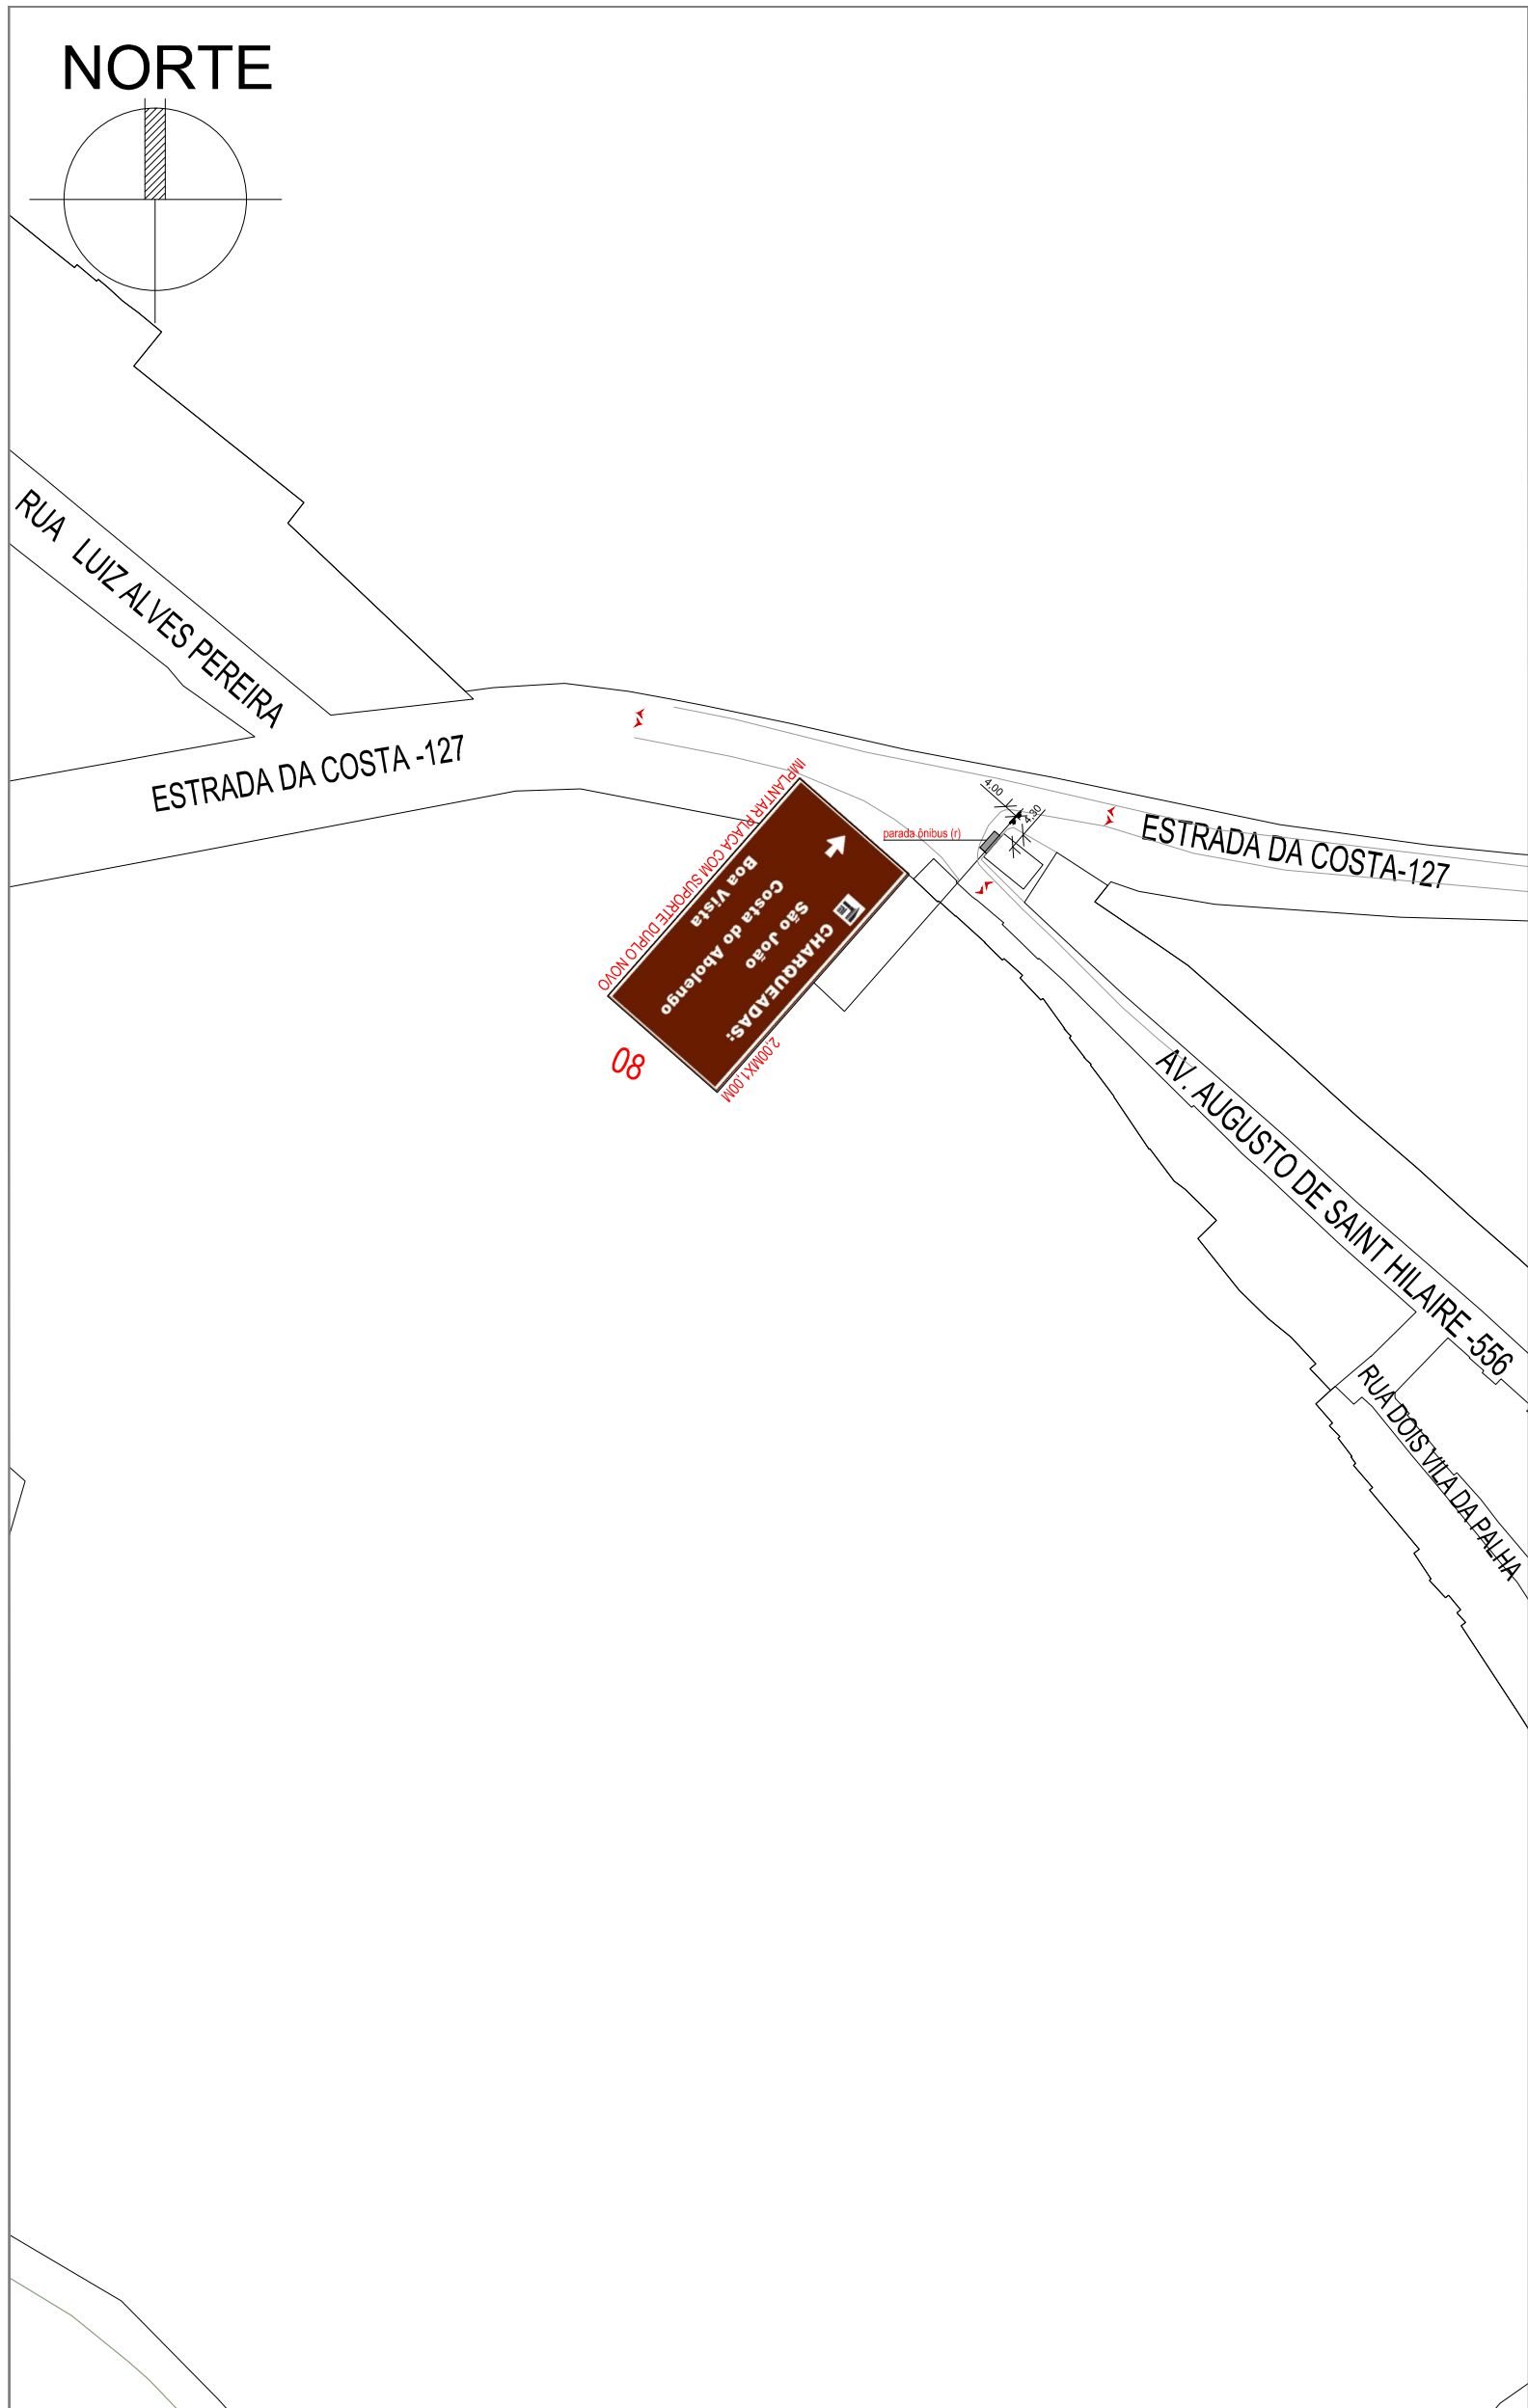

1 IMPLANTAÇÃO  
ESC: 1/2000



2 IMPLANTAÇÃO  
ESC: 1/2000

LEGENDA

- VEGETAÇÃO PRÓXIMA À SINALIZAÇÃO
- SUPORTE SIMPLES
- SUPORTE DUPLO
- poste (r) POSTE EXISTENTE REFERENCIAL DE DISTÂNCIA
- poste POSTE EXISTENTE OBJETO DA IMPLANTAÇÃO
- SENTIDO DO TRÁFEGO
- PARADA DE ÔNIBUS
- MEIO-FIO



SECRETARIA DE COORDENAÇÃO E PLANEJAMENTO  
UNIDADE DE GERENCIAMENTO DE PROJETOS

PROJETO SINALIZAÇÃO TURÍSTICA
IMPLANTAÇÃO PLACAS 07 - 08

Prancha
06/07

EQUIPE TÉCNICA DA UGP Arq. Elise Lopes Dutra - CAU A46844-4 - RT n°1779910
---

Escala
1 / 2000

Data
ABRIL / 2015