

NOTAS:

1 - Fundo: Branco revestido c/ película reflet. grau técnico Letras e símbolos:
Preto não refletivo (tipo scotchcal) Orla e tarja: Vermelho revestido c/ película refletiva grau técnico.

2 - Fundo: Laranja revestido c/ película reflet. grau técnico Símbolos e borda int.:
Preto não refletivo (tipo scotchcal).

3 - Fundo Laranja e Preto pintado (esmalte sint. agrícola ou similar) Borda int. e letras:
Preta e Laranja revestido c/ película refletiva grau técnico Placa interna: Indicação

PLACAS	DIMENSÕES	QUANTITATIVOS PLACAS	SUPORTES	COR
 A 100 m	0,60 x 1,00	05	05	03
 ATENÇÃO OBRAS A 50m	2,00 x 1,00	05	05	03
 AV. ASSIS BRASIL EM OBRAS 100m e 50m	2,00 x 1,00	05	05	02
 → ←	0,50 x 0,85	30	30	02

*UTILIZAÇÃO DE SUPORTE MÓVEL - REUTILIZAÇÃO NOS TRECHOS

OBSERVAÇÕES:

- ESPAÇAMENTO ENTRE BALIZADORES COM PISCANTE - 3 m





- 01 MARCADOR DE ALINHAMENTO POR TONEL:

O PRESENTE PROJETO REFERE-SE A SINALIZAÇÃO DE OBRAS
PARA TRÁFEGO POR TRECHOS, CONFORME SMTT INDICADOS EM PLANTA.

- conforme os serviços progredirem e são reabertos trechos ao tráfego,
a sinalização de obras deve acompanhar esta progressão, devendo ser
deslocada de modo a atender as novas frentes de serviço.

SINALIZAÇÃO DE OBRAS

DESVIOS PELO CANTEIRO CENTRAL



CONVENÇÕES
 TONÉIS
 BALIZADORES C/ PISCANTE
 BARREIRA TIPO III
 BARREIRA MÓVEL TIPO II C/ PISCANTE

OBSERVAÇÕES:

- ESPAÇAMENTO ENTRE TONÉIS - 3,0m

- ESPAÇAMENTO ENTRE BALIZADORES COM PISCANTE - 3,0 m

SINALIZAÇÃO DE OBRAS

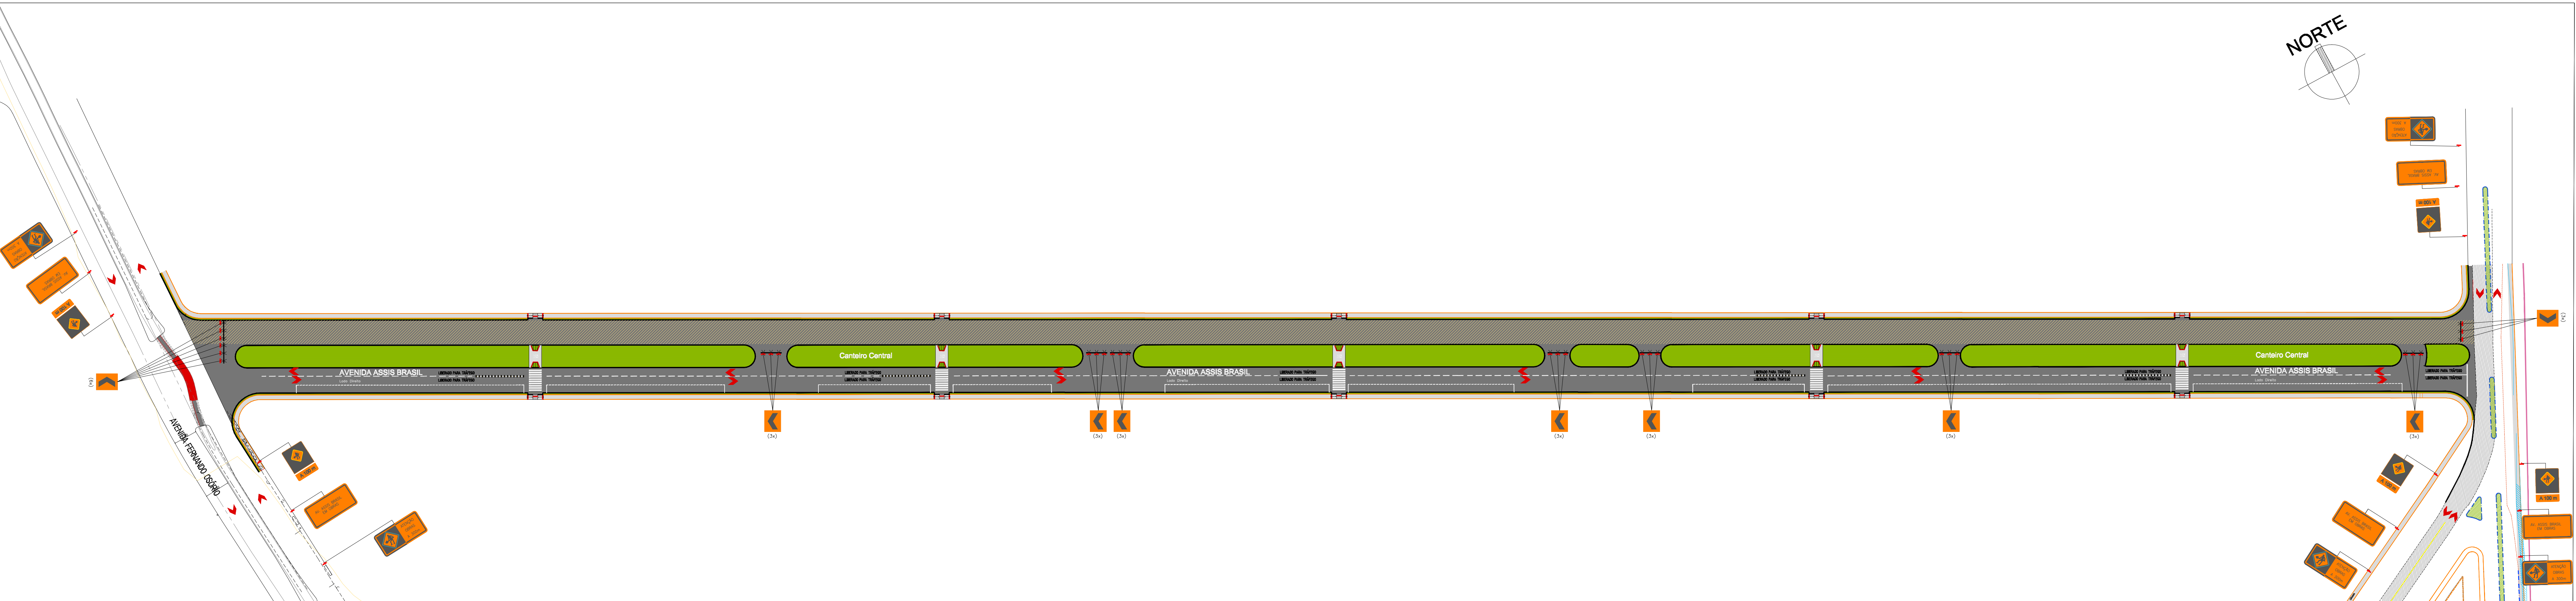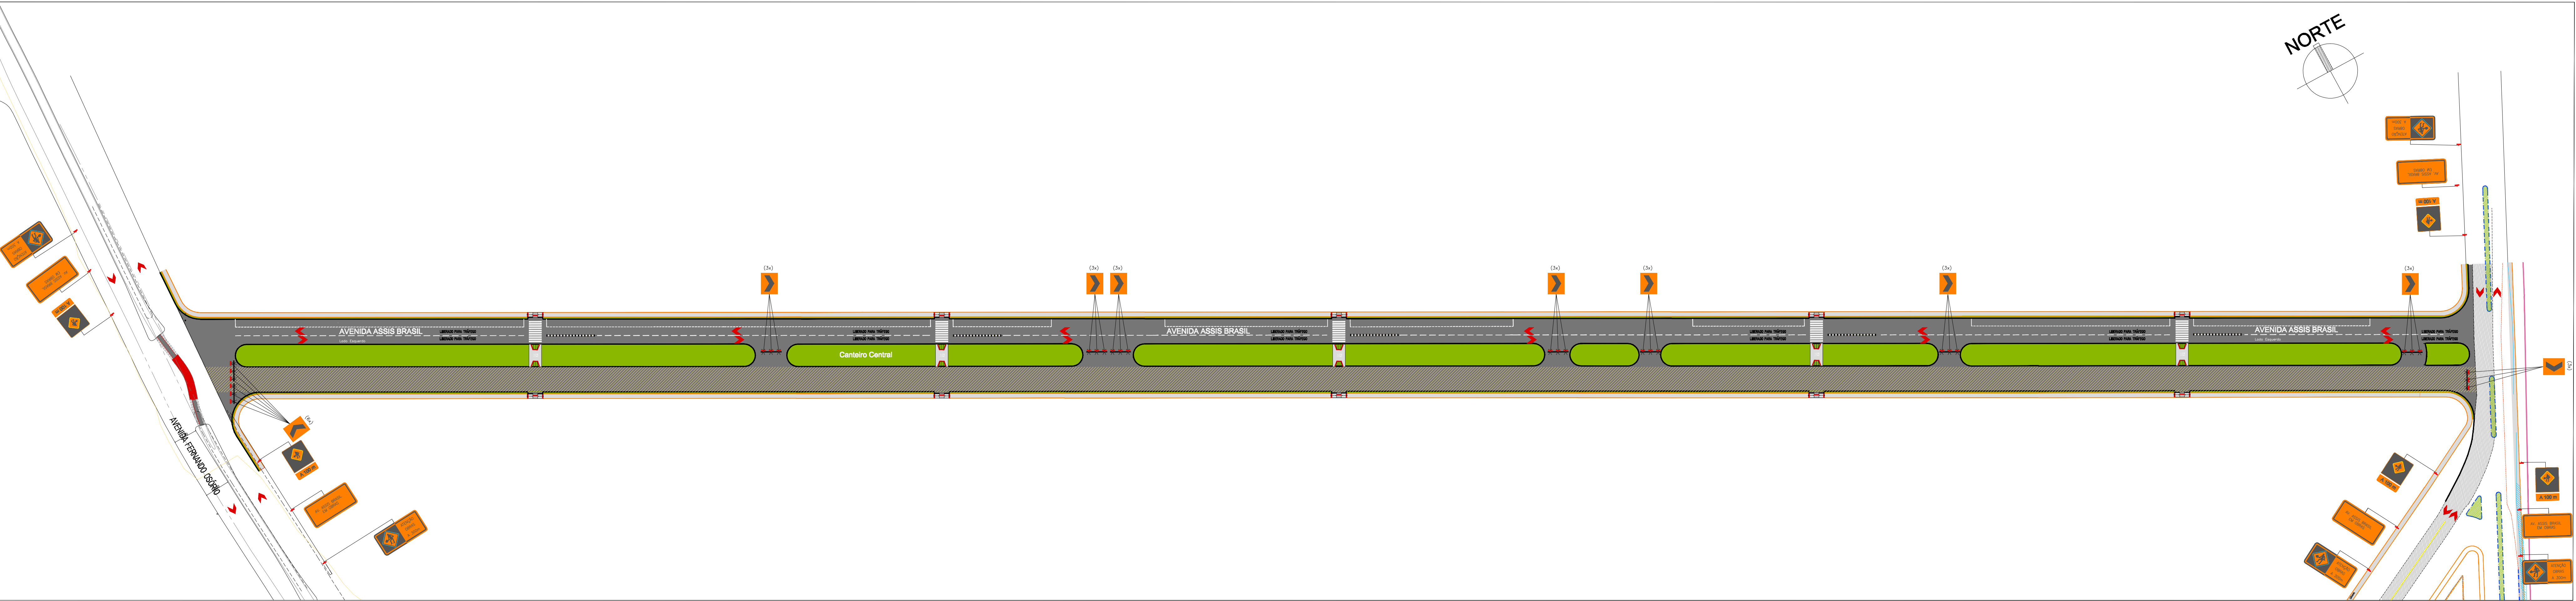

01

AVENIDA ASSIS BRASIL - SINALIZAÇÃO DE OBRAS
BOLSA 1:750

01

PLANTA DE SITUAÇÃO
BOLSA 1:1000



UNIDADE DE GERENCIAMENTO DE PROJETOS

PAC 2 - PAVIMENTAÇÃO DE VIAS ESTRUTURANTES	Data
AV. ASSIS BRASIL - SINALIZAÇÃO DE OBRAS	JAN/2015
EQUIPE TÉCNICA DA UGP	Escala
Arq. Kaiser Garcia Fontoura - CAU A 74856-0 RRT 2992107 Arq. Alexandre Silveira Vergara - CAU.RS A 39209-0 Arq. Daniela Tunes - CREA RS 108057 Arq. Elise Lopes - CAU.RS A 4684-4 Arq. Pablo Crespi - CAU. RS 25008-6 Eng. Civil Antônio Viana - CREA RS 86778 Eng. Civil Patrícia Waltzer - CREA RS 139996 Eng. Civil Karen Almeida - CREA RS 133.204 ART 7216884 Bióloga Adalgisa Milach - CRBio RS 58020-03D	1 / 750
	Prancha
	08/09

Av. Ferreira Viana, nº. 1135, Areal, CEP 96085-000, Pelotas/RS - Tel.: (053) 3227 15 13
Site: www.pelotas.rs.gov.br - E-mail: ugp@pelotas.com.br