


NORTE

EIXO 5

EIXO 4

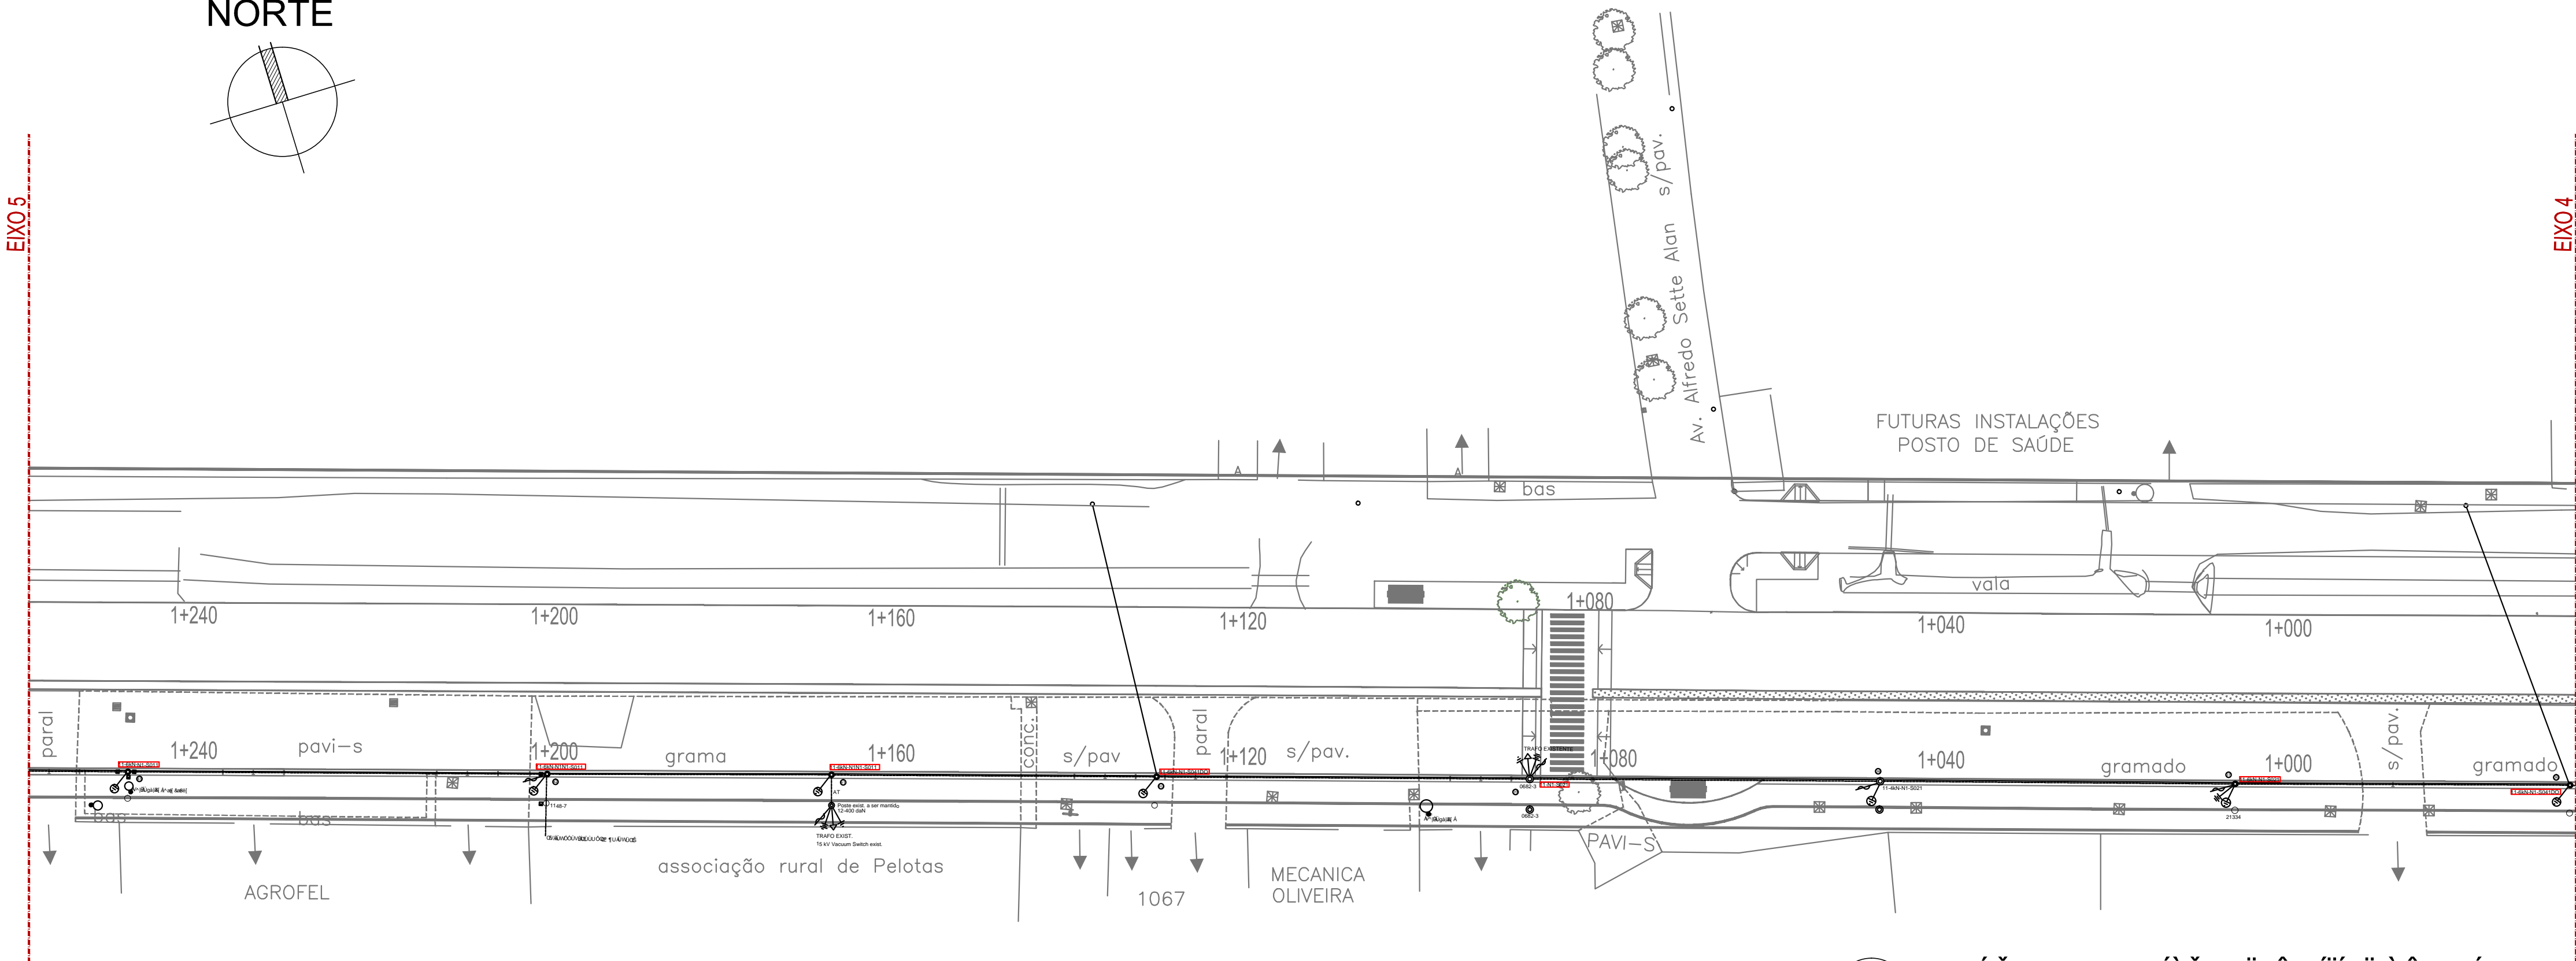


1

QUADRO DE CARGAS


ESC: 1/500

QUADRO DE CARGAS

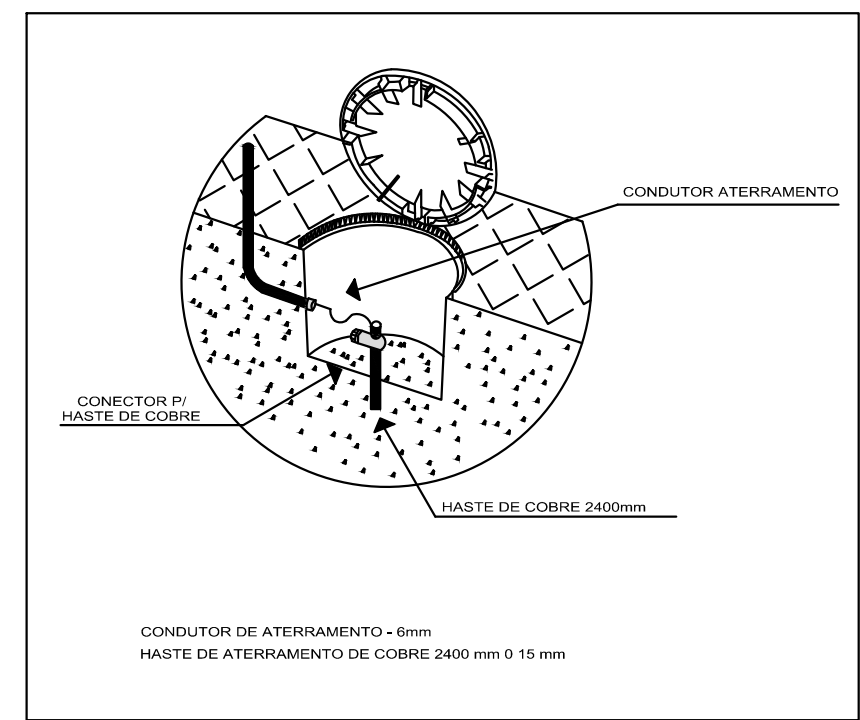


SESCALA

QUADRO DE CARGAS

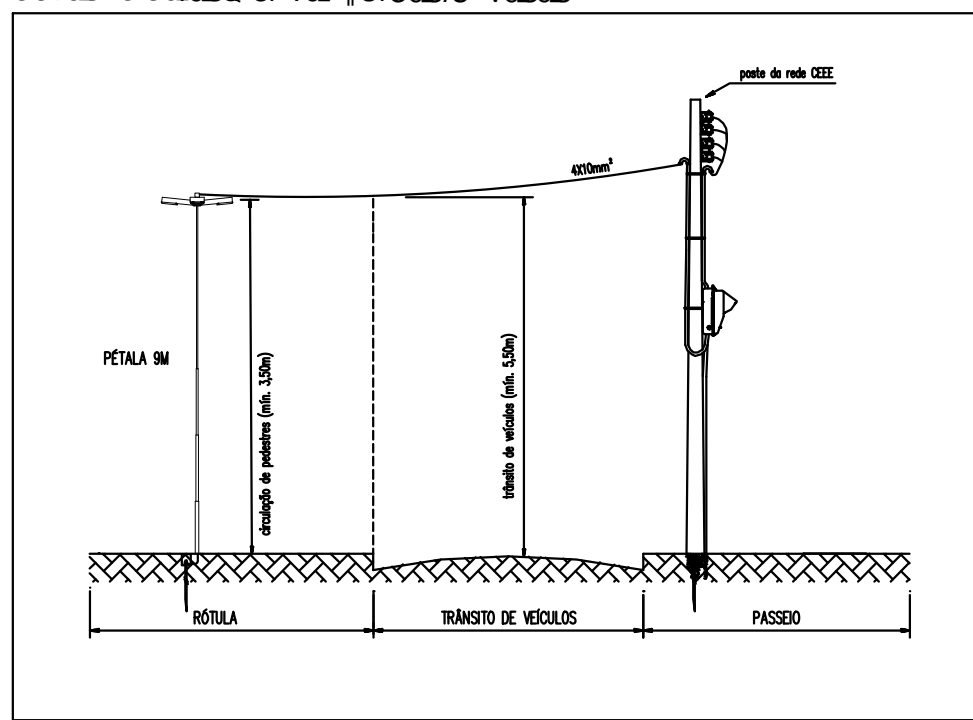

SESCALA

QUADRO DE CARGAS

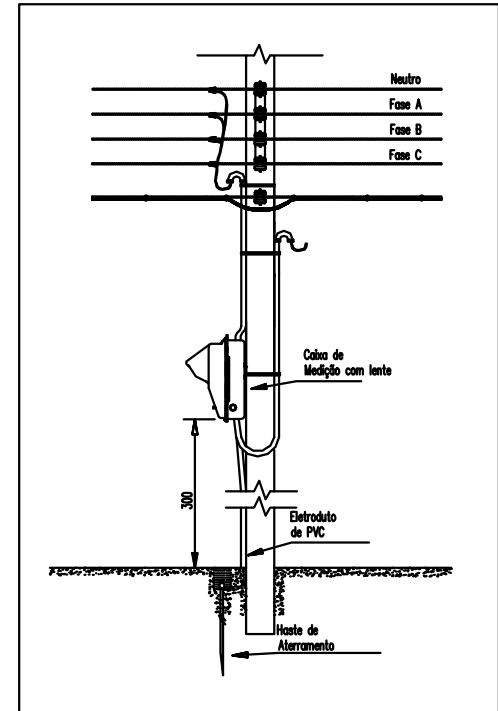


SESCALA

QUADRO DE CARGAS				
Descrição	Quant .	Potência	Condutor Disj. Geral	Obs
D2	3 x 04 pétalas 3 x 400w	1200w	6mm²/ 20A	Iluminação Pública

Proteção e Aterramento: 6mm²

EIXO 3


EIXO 4

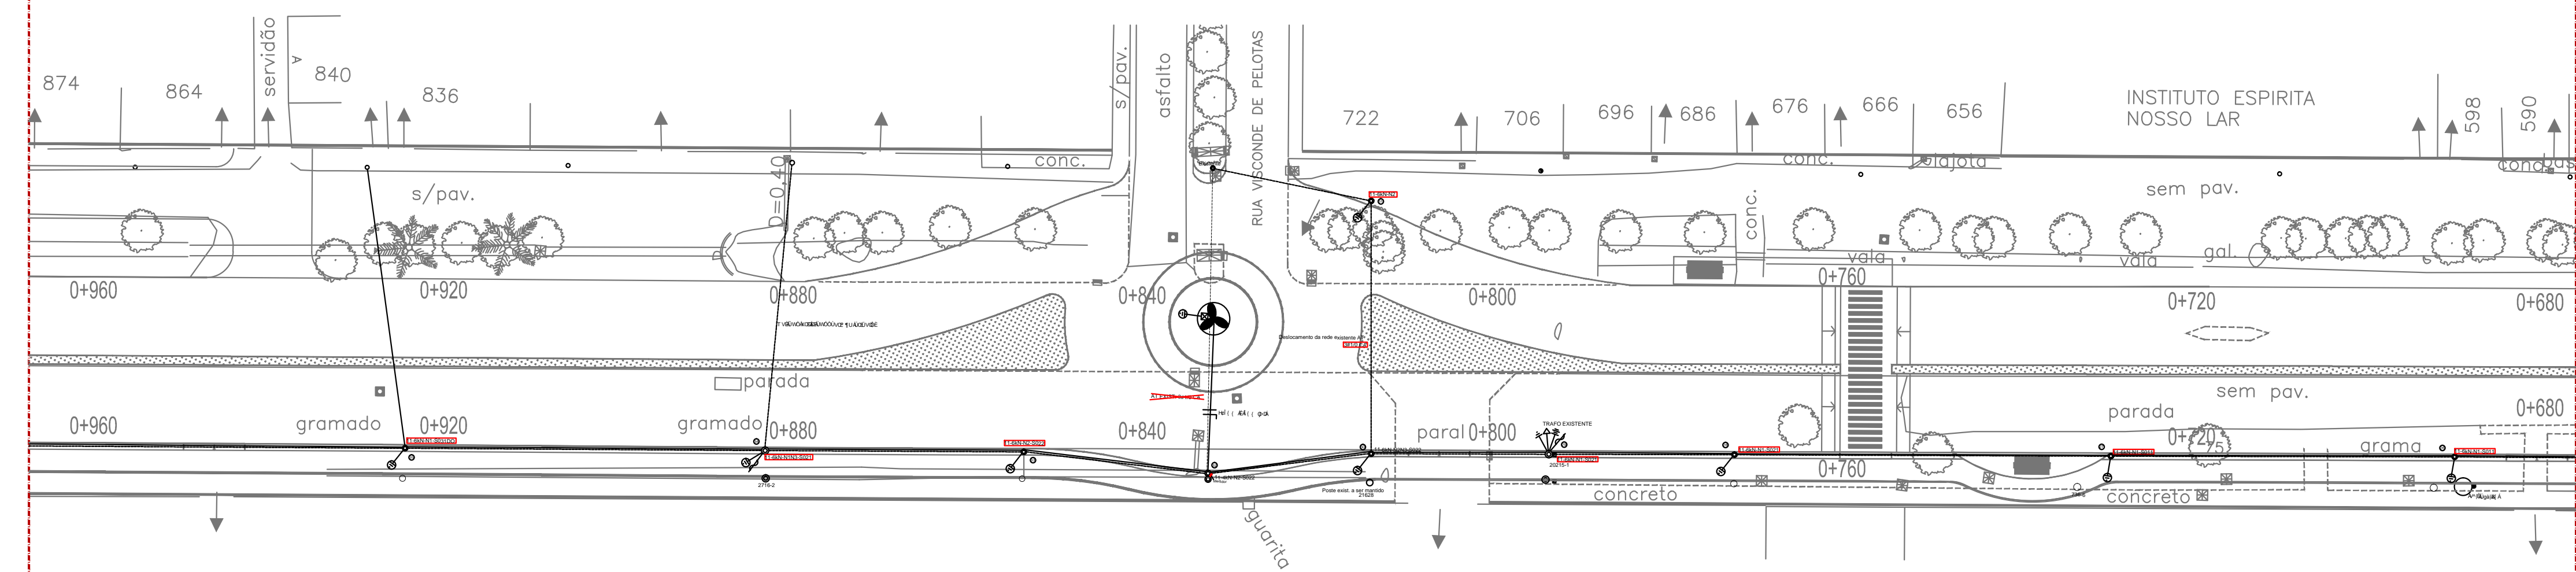

2

QUADRO DE CARGAS

ESC: 1/500

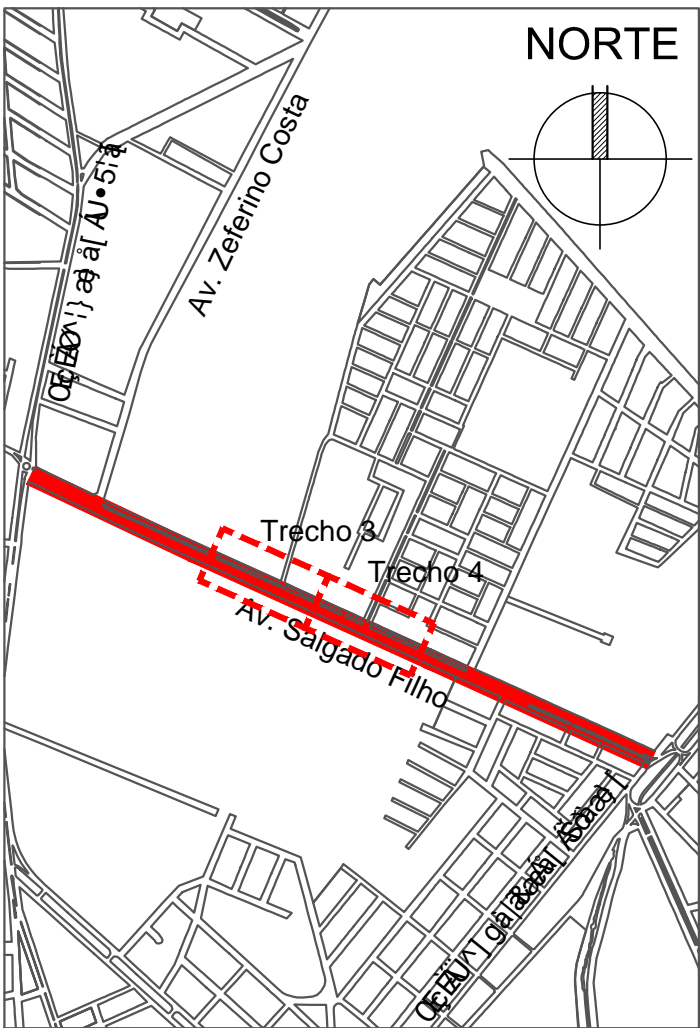

3

QUADRO DE CARGAS

SEM ESCALA

LEGENDA:

	Poste de concreto circular a ser instalado
	Postes de concreto e madeira a ser mantido
	Postes de madeira a ser retirado
	Postes de concreto e madeira a ser realocado
	Aterramento a ser instalado



UNIDADE DE GERENCIAMENTO DE PROJETOS

QUADRO DE CARGAS		Prancha
QUADRO DE CARGAS		02/04
EQUIPE TÉCNICA DA UGP		Escala
Eng. Eletr. Pablo A. de Campos - CREA RS 187904 ART 7730978		1 / 500
Arq. Daniela Tunes - CAU A30898-6		Data
		JAN/2015

Site: www.pelotas.rs.gov.br - E-mail: ugp@pelotas.com.br