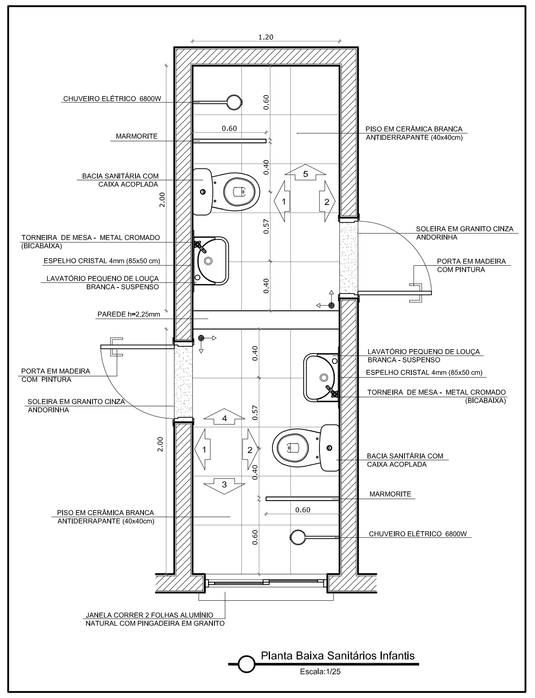

Planta Baixa Sanitários Infantis
Escala:1/25

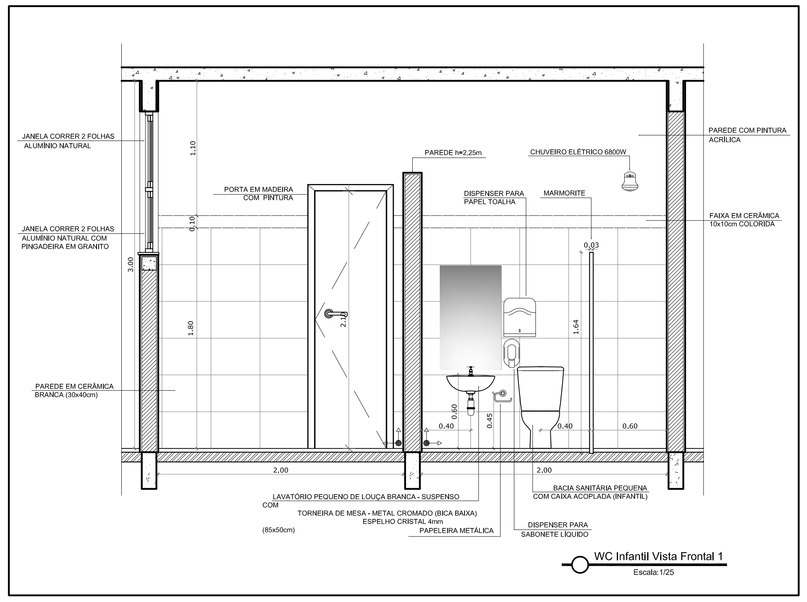

WC Infantil Vista Frontal 1
Escala:1/25

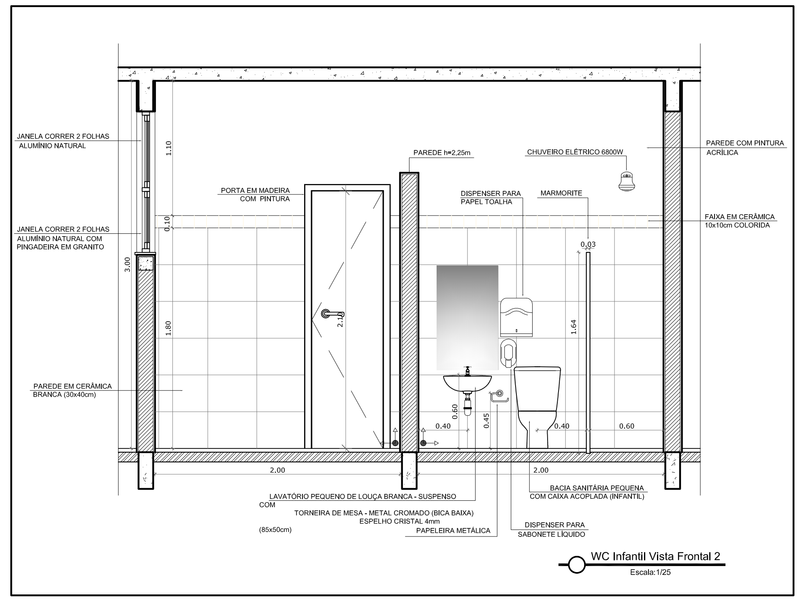

WC Infantil Vista Frontal 2
Escala:1/25

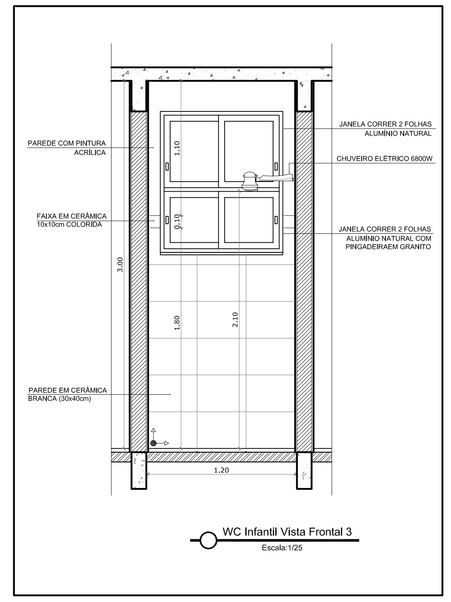

WC Infantil Vista Frontal 3
Escala:1/25

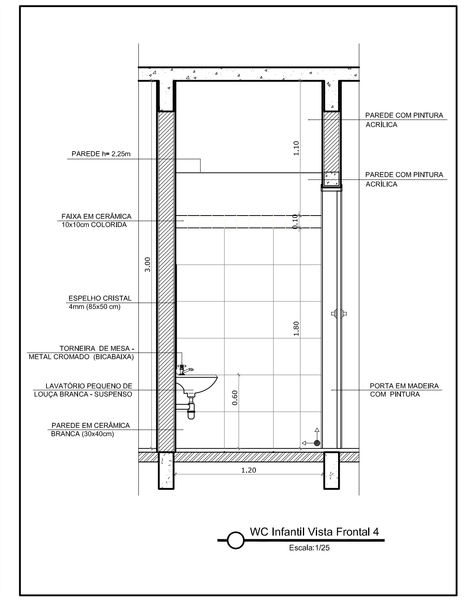

WC Infantil Vista Frontal 4
Escala:1/25

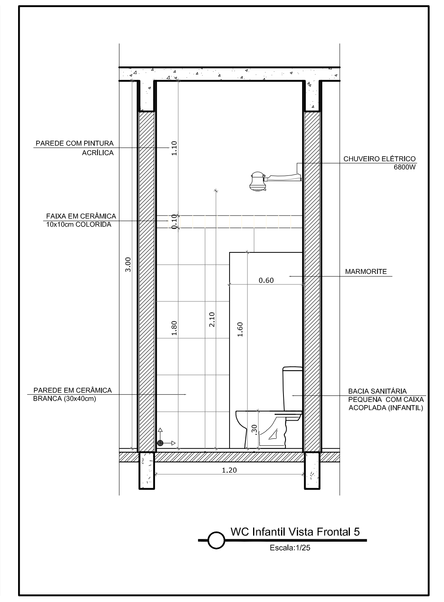

WC Infantil Vista Frontal 5
Escala:1/25

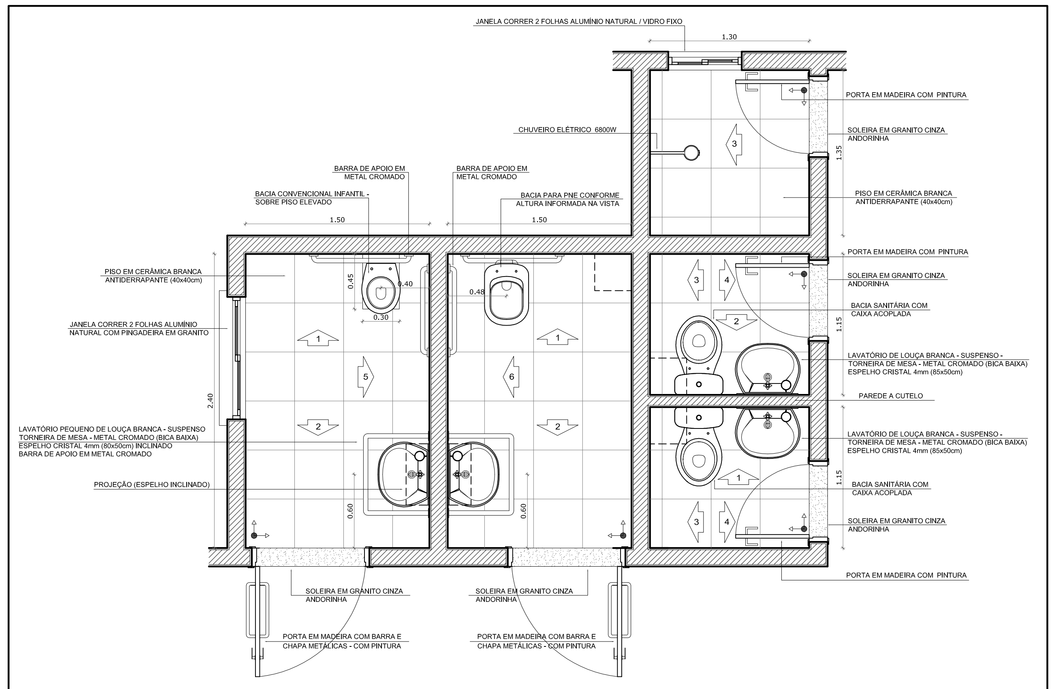

PNE Infantil e Adulto e Sanitários Planta Baixa
Escala:1/25

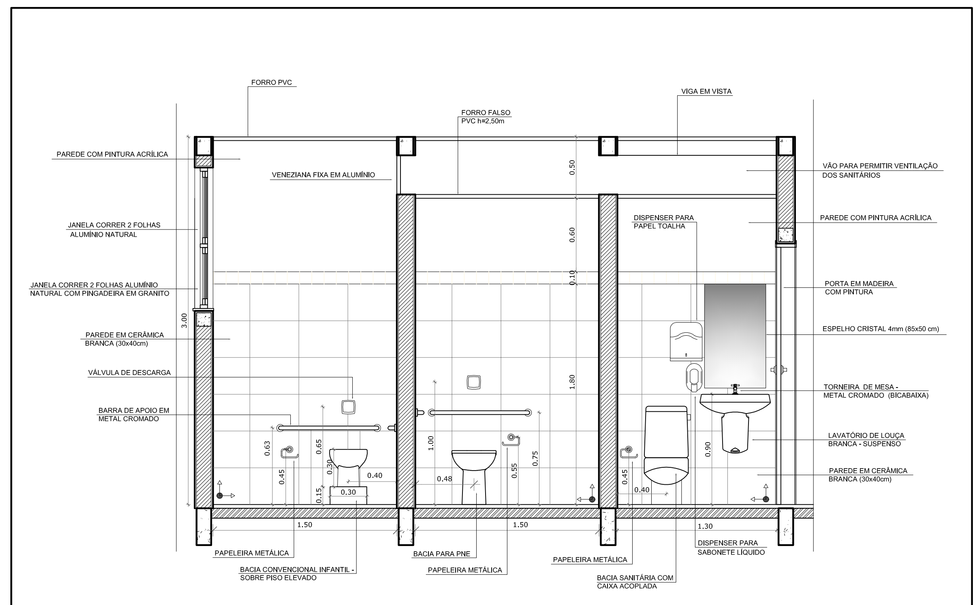

PNE Infantil e Adulto e Sanitários Vista 1
Escala:1/25

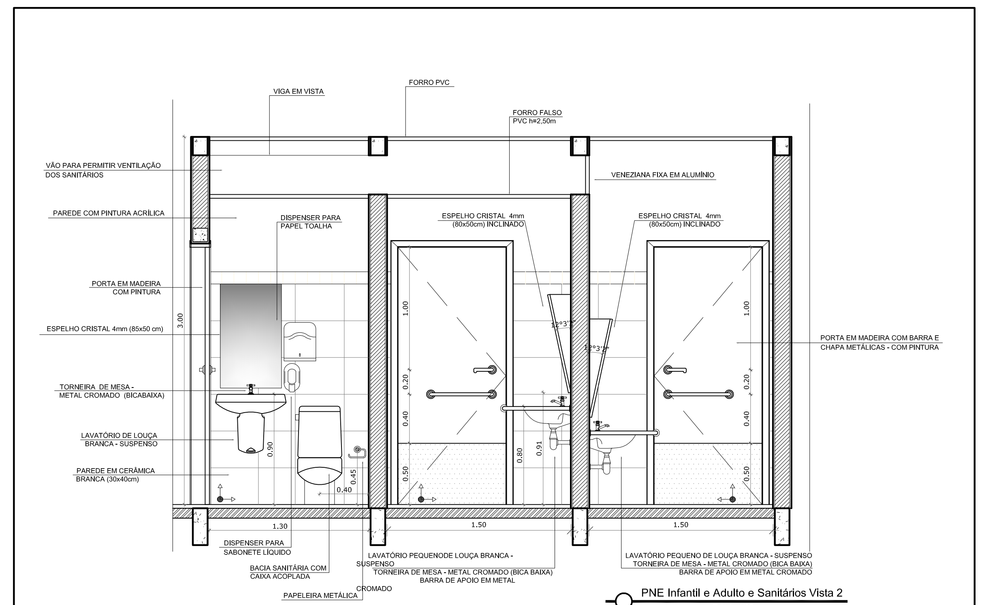

PNE Infantil e Adulto e Sanitários Vista 2
Escala:1/25

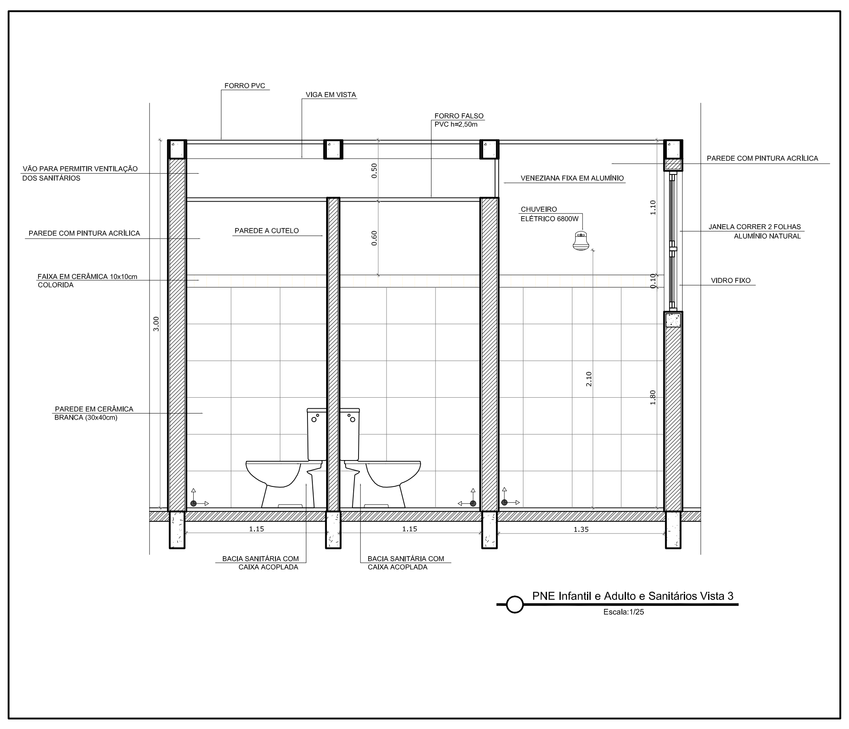

PNE Infantil e Adulto e Sanitários Vista 3
Escala:1/25

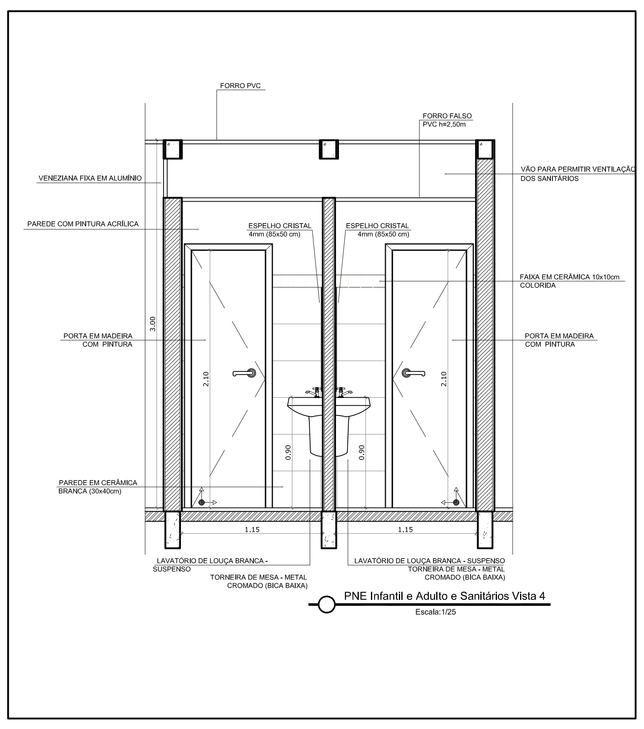

PNE Infantil e Adulto e Sanitários Vista 4
Escala:1/25

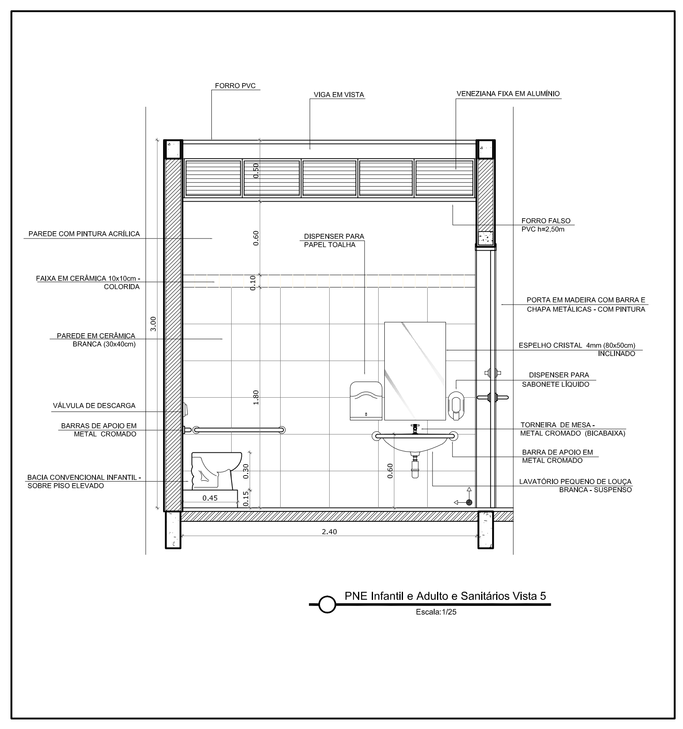

PNE Infantil e Adulto e Sanitários Vista 5
Escala:1/25

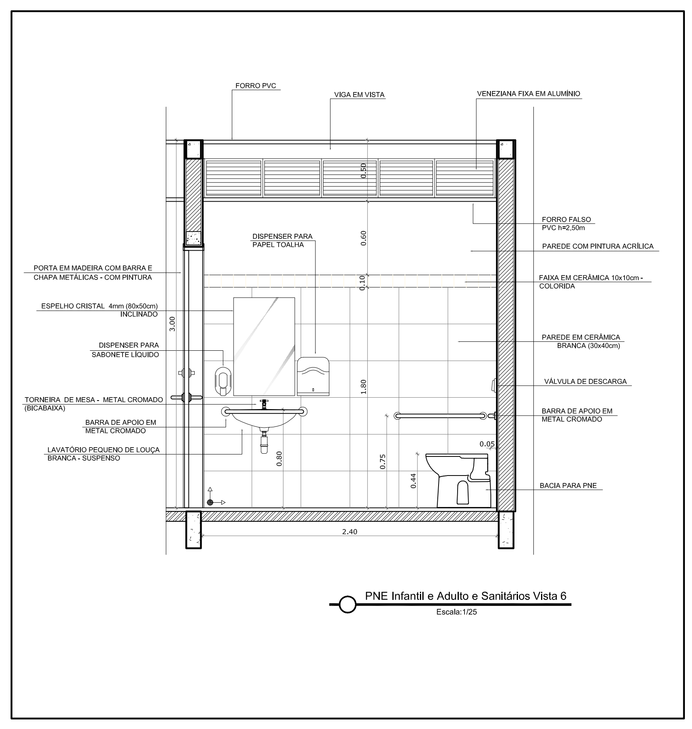

PNE Infantil e Adulto e Sanitários Vista 6
Escala:1/25

REVISÃO	DATA	RESPONSÁVEL	OBSERVAÇÃO

PREFEITURA MUNICIPAL DE PELOTAS
SECRETARIA MUNICIPAL DA EDUCAÇÃO
DEPARTAMENTO DE PLANEJAMENTO E ENGENHARIA

EMEI JOSÉ LINS DO REGO

SECRETÁRIO MUNICIPAL DA EDUCAÇÃO

PROJETO:

Angela Bosenbecker
RUA CAEN, TELLES, 357
PELOTAS - RS - CEP 96010-310
FONE: 3203-5251
e-mail: angela.bosenbecker@gmail.com

Projeto Arquitetônico: Ângela C. Bosenbecker
CAU - A31414-5

Coordenação do Projeto: Ângela C. Bosenbecker
CAU - A31414-5

PROJETO: PROJETO ARQUITETÔNICO

PRANCHA: PA-07

ENDEREÇO: Rua Barão de Itamaracá, 690 - CRUZEIRO

CONTEÚDO: Detalhe - Sanitários

LOCAL E DATA: Pelotas, outubro de 2014.

ESCALA: 1/25