


QUADRO DE ÁREAS		
ÁREA DO TERRENO (AT)	719,70 m ²	
ÁREAS CONSTRUIDAS	ÁREA EXISTENTE A REFORMAR	429,84 m ²
	ÁREA A CONSTRUIR (sala de professores)	20,44m ²
	ÁREA A CONSTRUIR (cobertura do pátio)	29,93m ²
ÁREA FINAL CONSTRUIDA	480,21 m ²	
ALTURA DA EDIFICAÇÃO	TÉRREA	
COEFICIENTE DE PERMEABILIDADE (MÍNIMO 20%)	20%	

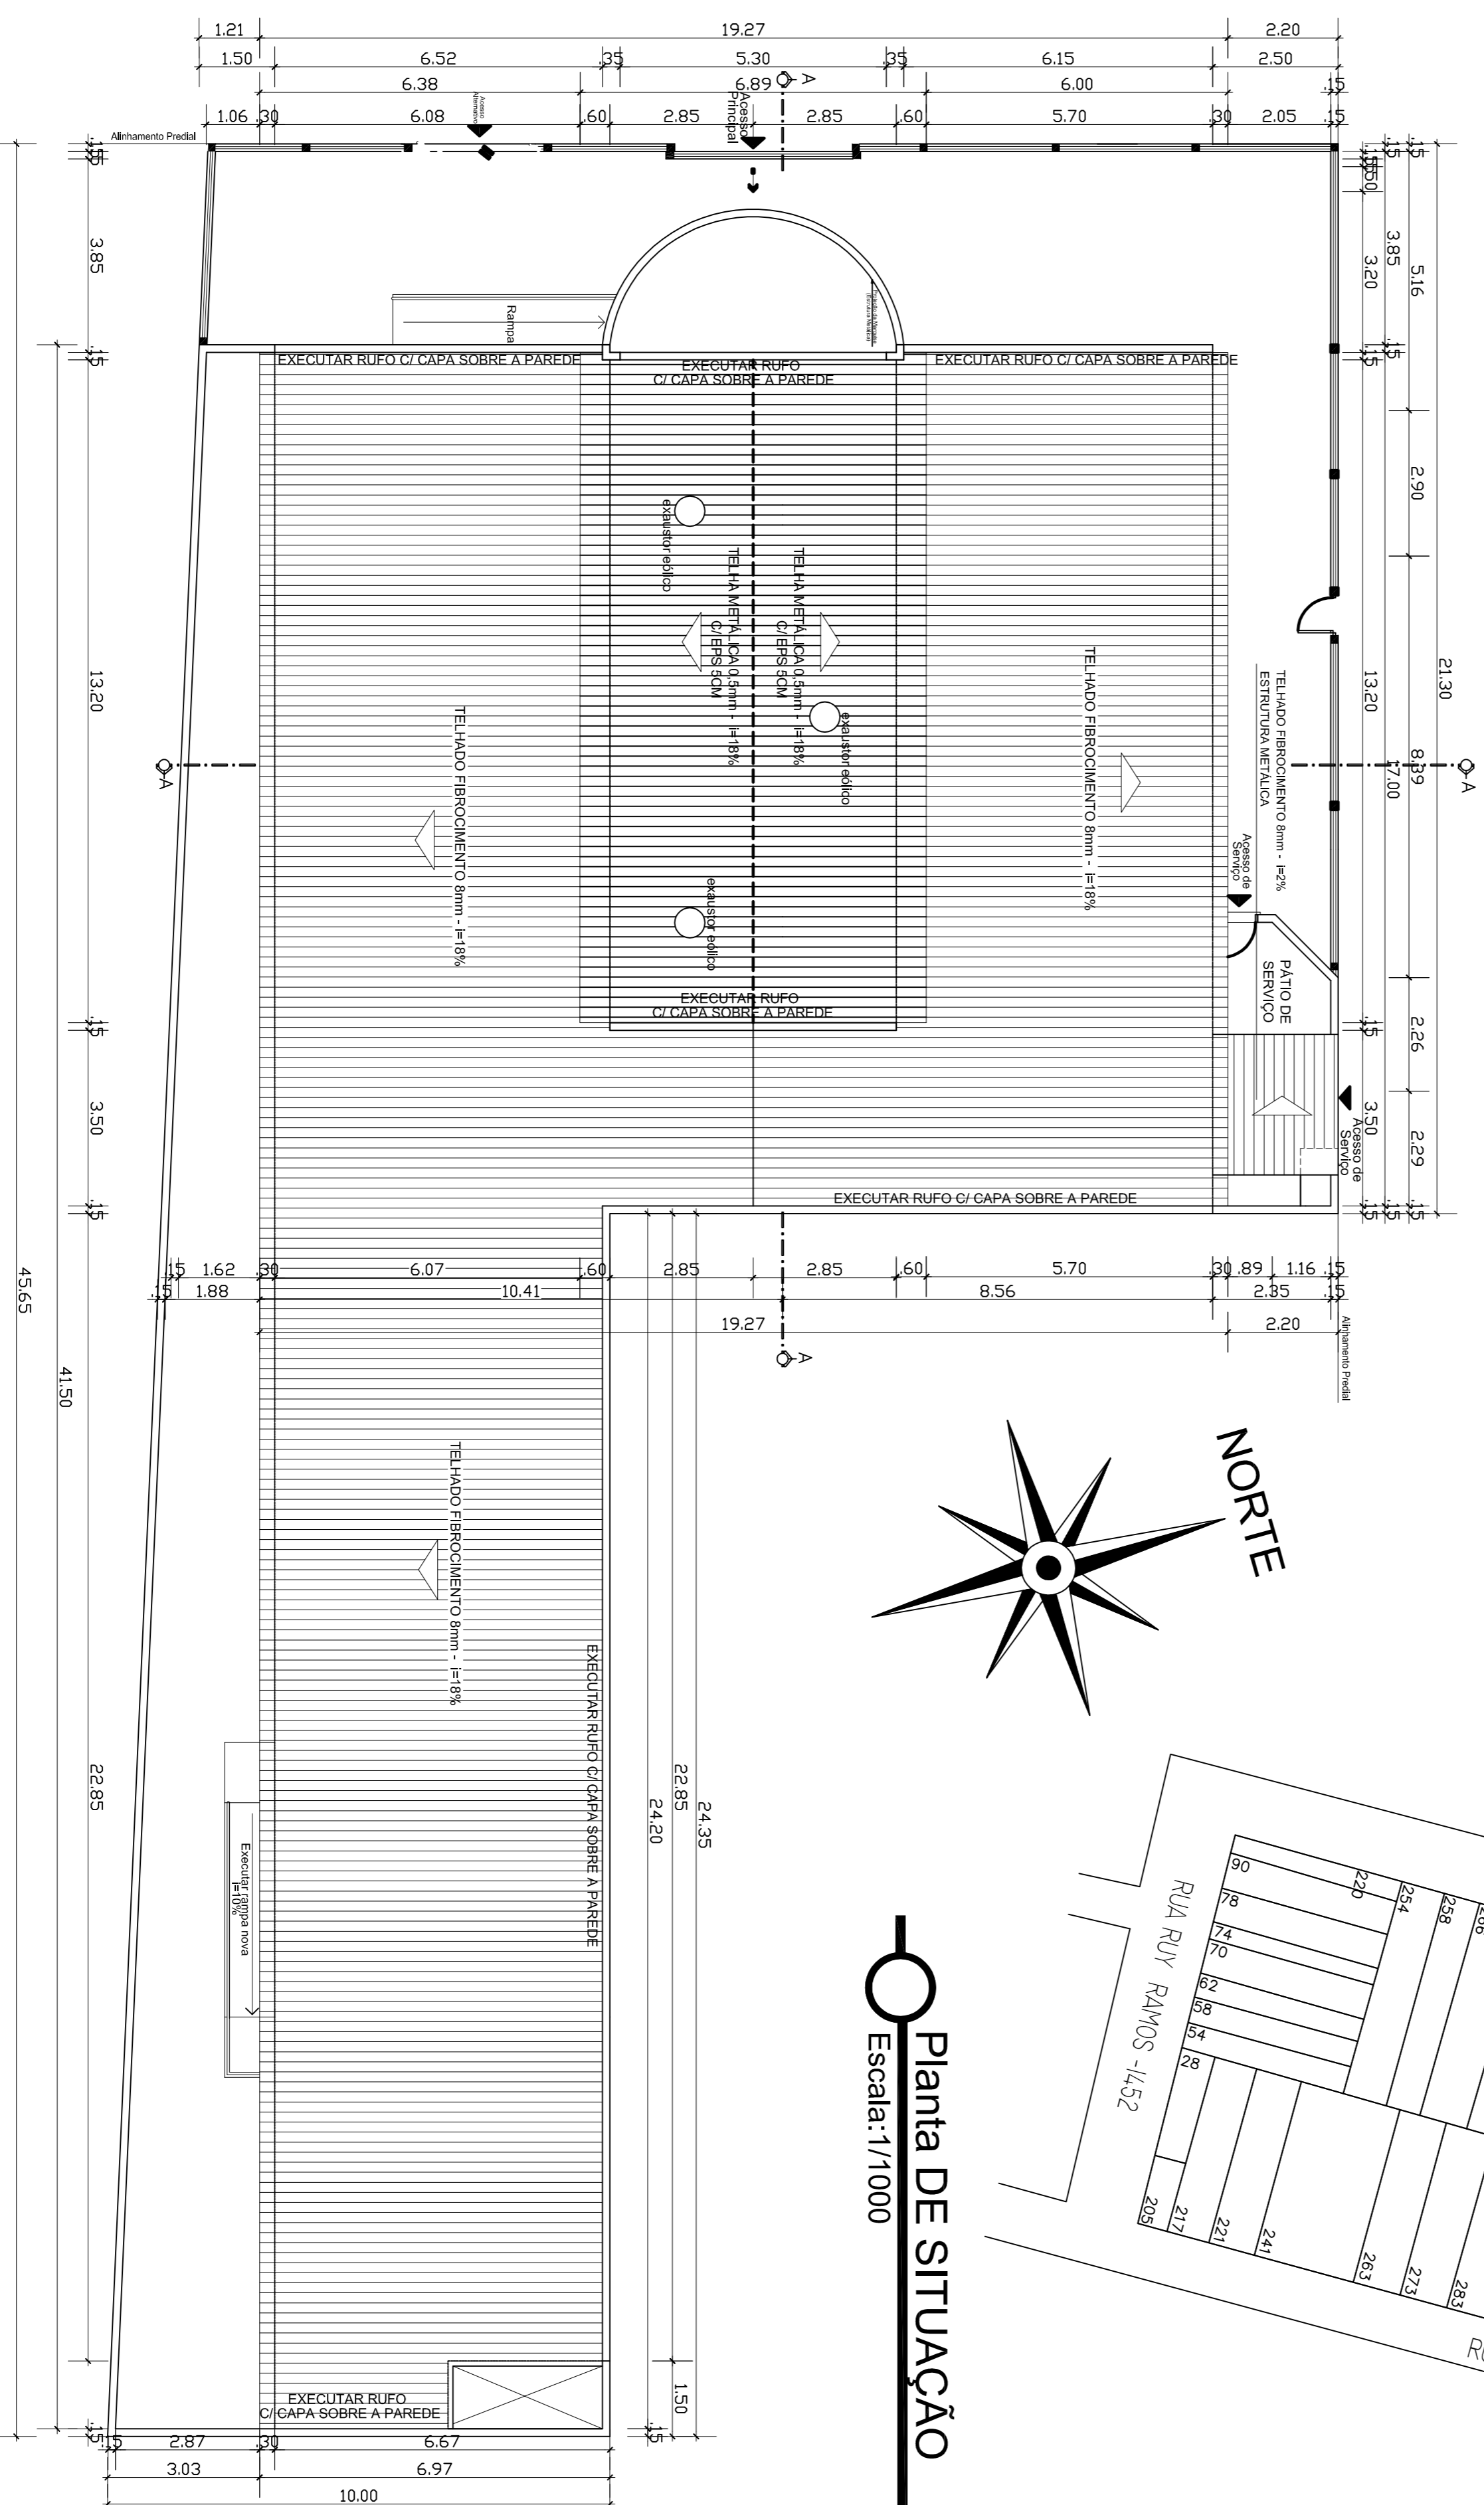

Planta Cobertura e Localização
Escala: 1/100

Planta DE SITUAÇÃO
Escala: 1/1000

REVISÃO	DATA	RESPONSÁVEL	OBSERVAÇÃO
PREFEITURA MUNICIPAL DE PELOTAS SECRETARIA MUNICIPAL DA EDUCAÇÃO DEPARTAMENTO DE PLANEJAMENTO E ENGENHARIA			
E.M.E.I. ZOLA AMARO SECRETARIO MUNICIPAL DA EDUCAÇÃO			
PROJETO: Angela Bosenbecker			
ENDEREÇO: Rua Alexandre Mendonça, nº 408		Projeto Arquitetônico: Angélio C. Bosenbecker CAU - A31414-5	
CONTEÚDO: Planta de LOCALIZAÇÃO E COBERTURA		Coordenação do Projeto: Angélio C. Bosenbecker CAU - A31414-5	
LOCAL E DATA: Pelotas, maio de 2014.		ESCALA: 1/100 - 1/1000	
PROJETO: PROJETO ARQUITETÔNICO		PRANCHAS: PA01	