
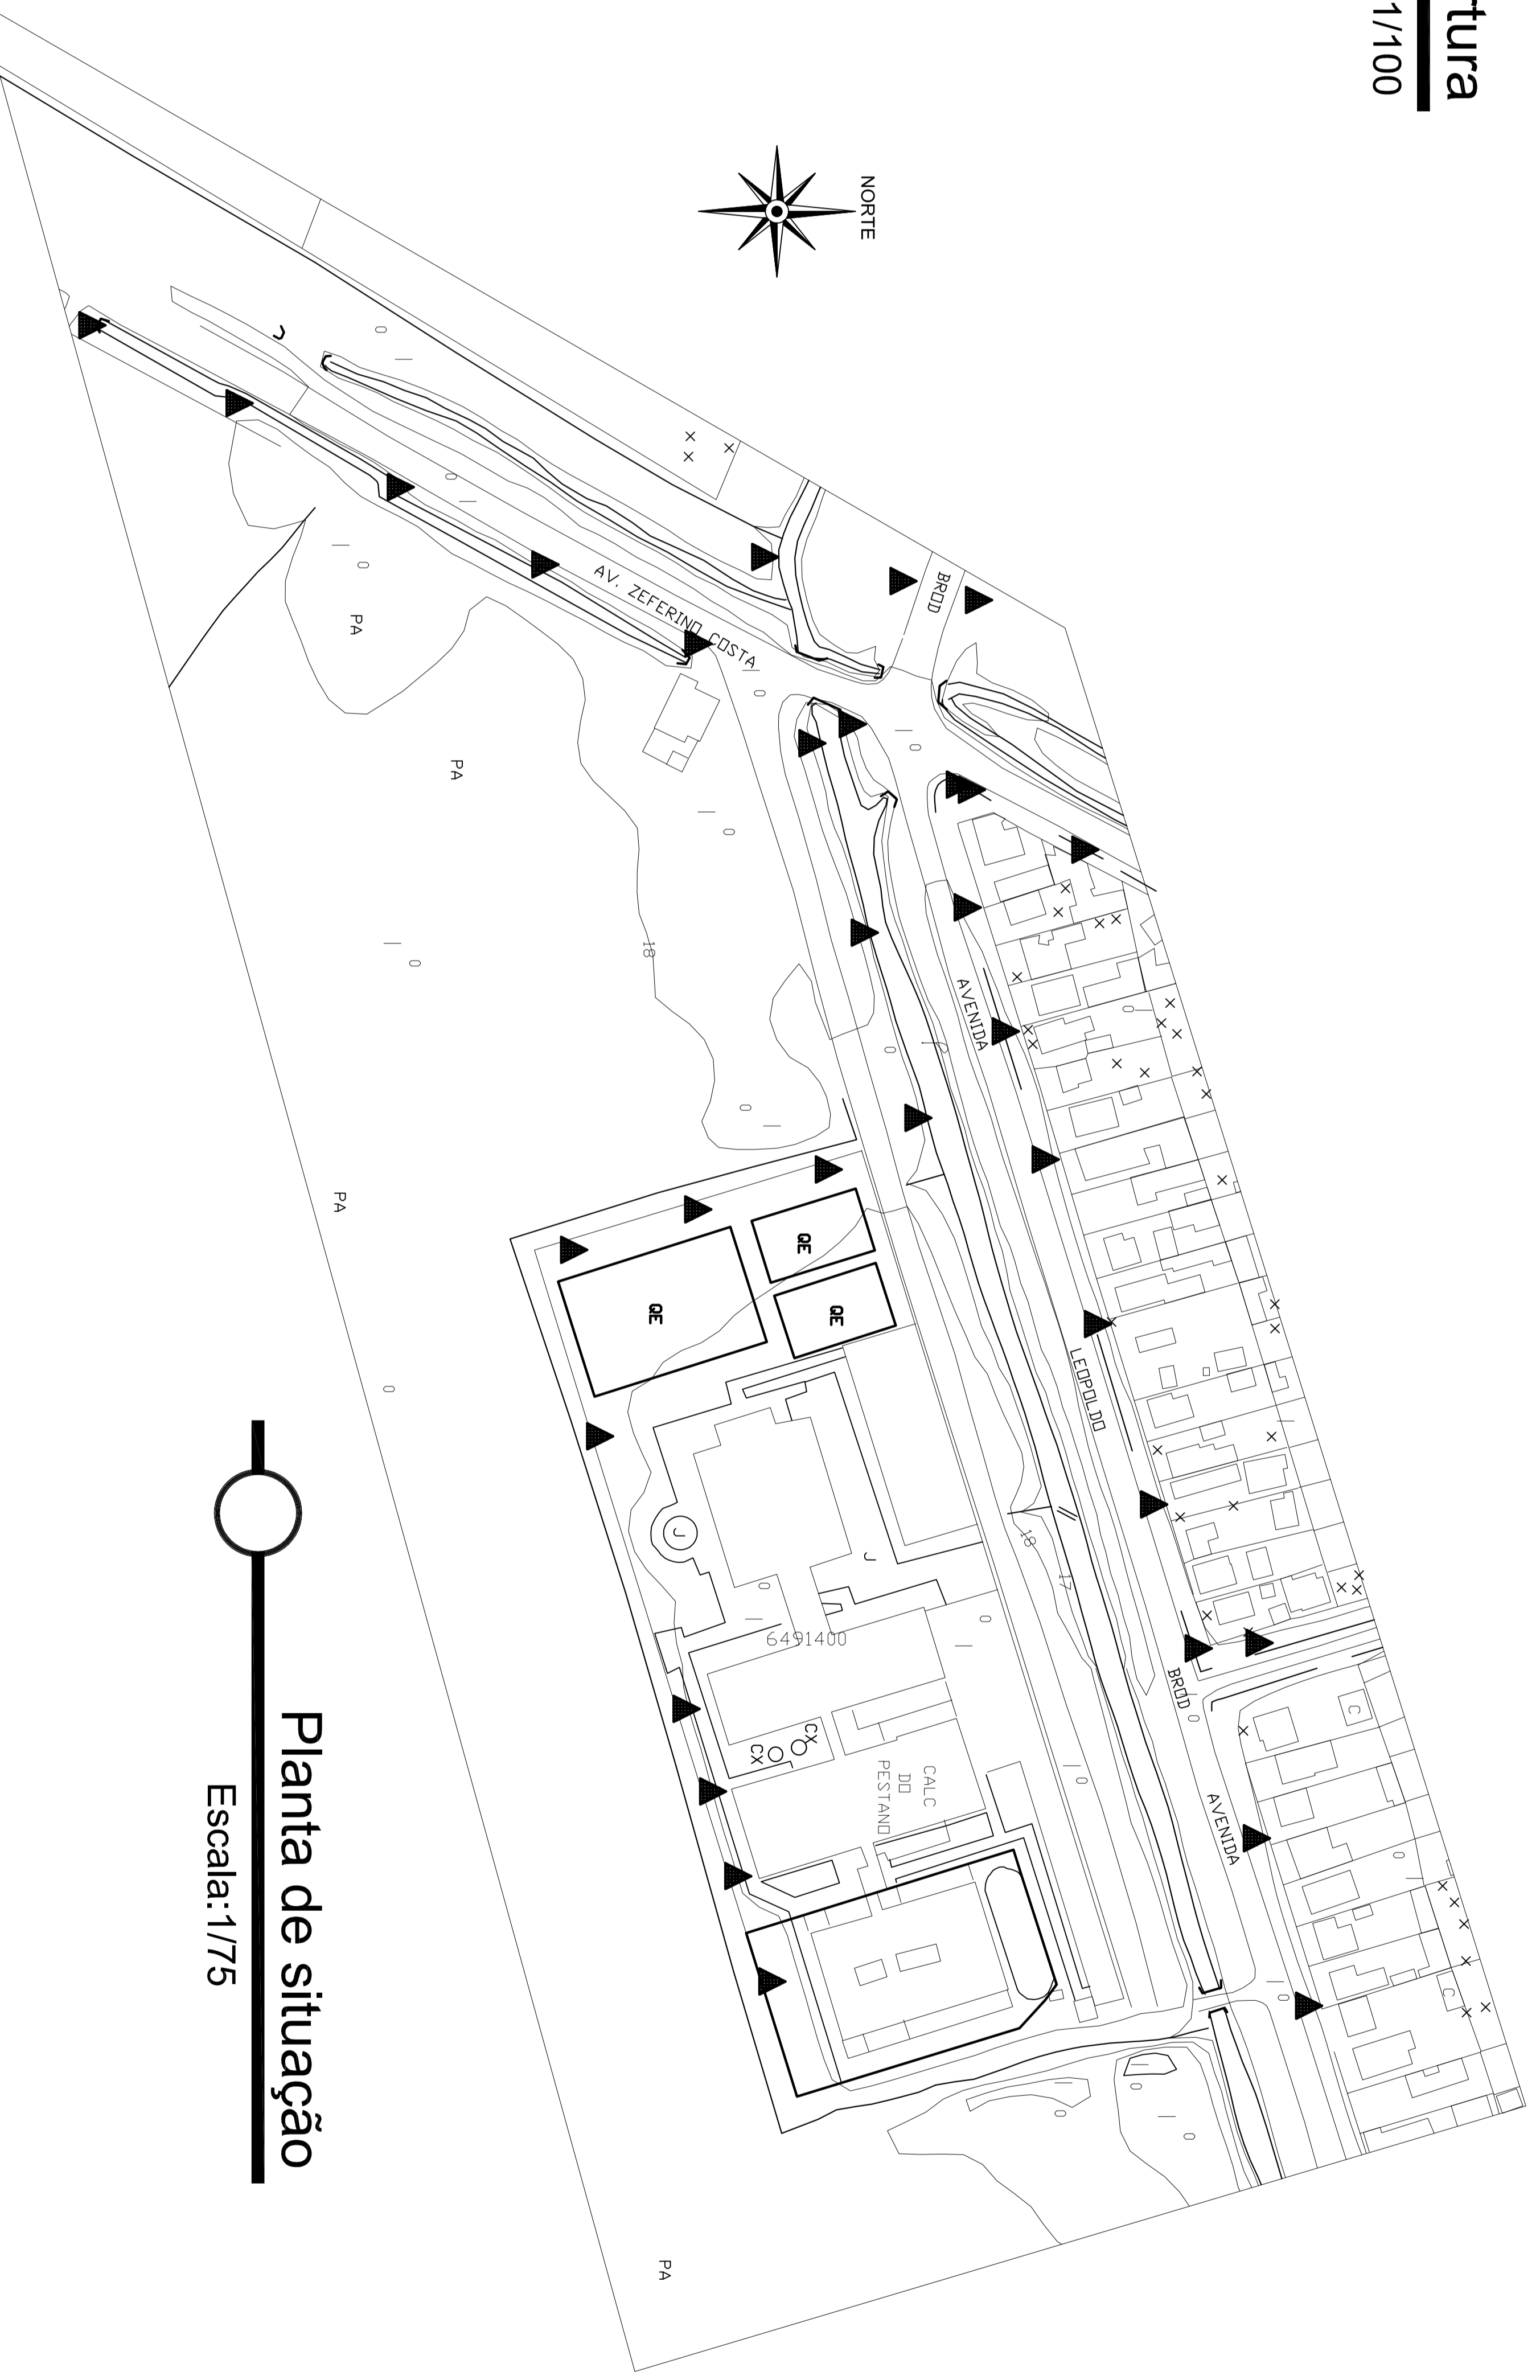


Planta de Cobertura
Escala: 1/100

QUADRO DE ÁREAS	
ÁREA DO TERRENO (A1)	2.665,94 m ²
ÁREA EXISTENTE A REFORMAR	803,83 m ²
ÁREAS CONSTRUÍDAS	
ACesso COBERTO EXISTENTE	39,12 m ²
ÁREA A CONSTRUIR - COBERTURA DO PATIO	142,11 m ²
ÁREA A CONSTRUIR	236,03 m ²
ÁREA FINAL CONSTRUÍDA	1.221,09 m ²

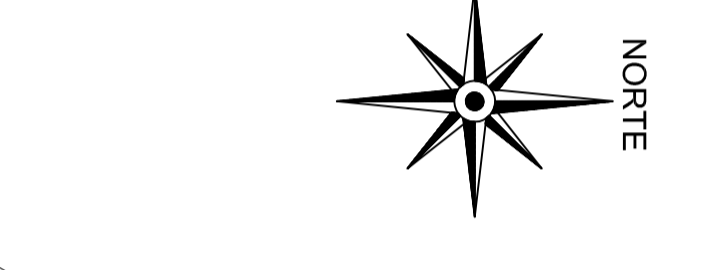

Planta de situação
Escala: 1/75

REVISÃO	DATA	RESPONSÁVEL	OBSERVAÇÃO

SECRETARIA MUNICIPAL DA EDUCAÇÃO

E.M.E.I. CAIC

PREFETURA MUNICIPAL DE PELOTAS
DEPARTAMENTO DE PLANEJAMENTO E ENGENHARIA

Angela Cristina Savatker - me

Projeto: **PROJETO ELÉTRICO - SPDA**

Engenheiro: **FRANCK**

Endereço: **Av. Leopoldo Brod, 3230**

Contatos: **Pl. de Situação / Pl. Cobertura / Q.Áreas**

Local e Data: **Pelotas, Novembro de 2014.**

ESCALA: **1/1000 - 1/100**

SPDA-1