

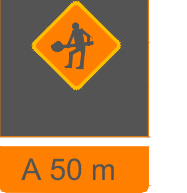
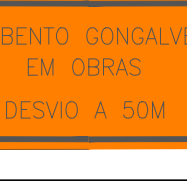



NOTAS:

FABRICAÇÃO DE PLACAS E SUPOSTOS EM ALUMÍNIO ANODIZADO E PLÁSTICO DE ALTA DENSIDADE. APLICAÇÃO DE LACRE E PINTURA EM COR PRETA. APLICAÇÃO DE LACRE E PINTURA EM COR PRETA. APLICAÇÃO DE LACRE E PINTURA EM COR PRETA.

GRANDEZAS E UNIDADES DE MEDIDA: APLICAÇÃO DE LACRE E PINTURA EM COR PRETA. APLICAÇÃO DE LACRE E PINTURA EM COR PRETA. APLICAÇÃO DE LACRE E PINTURA EM COR PRETA.

PLACAS E SUPOSTOS EM ALUMÍNIO ANODIZADO E PLÁSTICO DE ALTA DENSIDADE. APLICAÇÃO DE LACRE E PINTURA EM COR PRETA. APLICAÇÃO DE LACRE E PINTURA EM COR PRETA. APLICAÇÃO DE LACRE E PINTURA EM COR PRETA.

PLACAS	DIMENSÕES	QUANTITATIVOS PLACAS	SUPOSTOS	CDR
	Ø 1,00m	00	00	01
	2,00 x 1,00	00	00	02
	0,60 x 1,00	03	03	03
	0,60 x 1,00	01	01	03
	2,00 x 1,00	03	03	03
	2,00 x 1,00	01	01	03
	2,00 x 1,00	02	02	02
	2,00 x 1,00	01	01	02
 	0,50 x 0,85	24	24	02

AV. BENTO GONÇALVES EM OBRAS - DESVIO À DIREITA

PLANO DE OBRAS

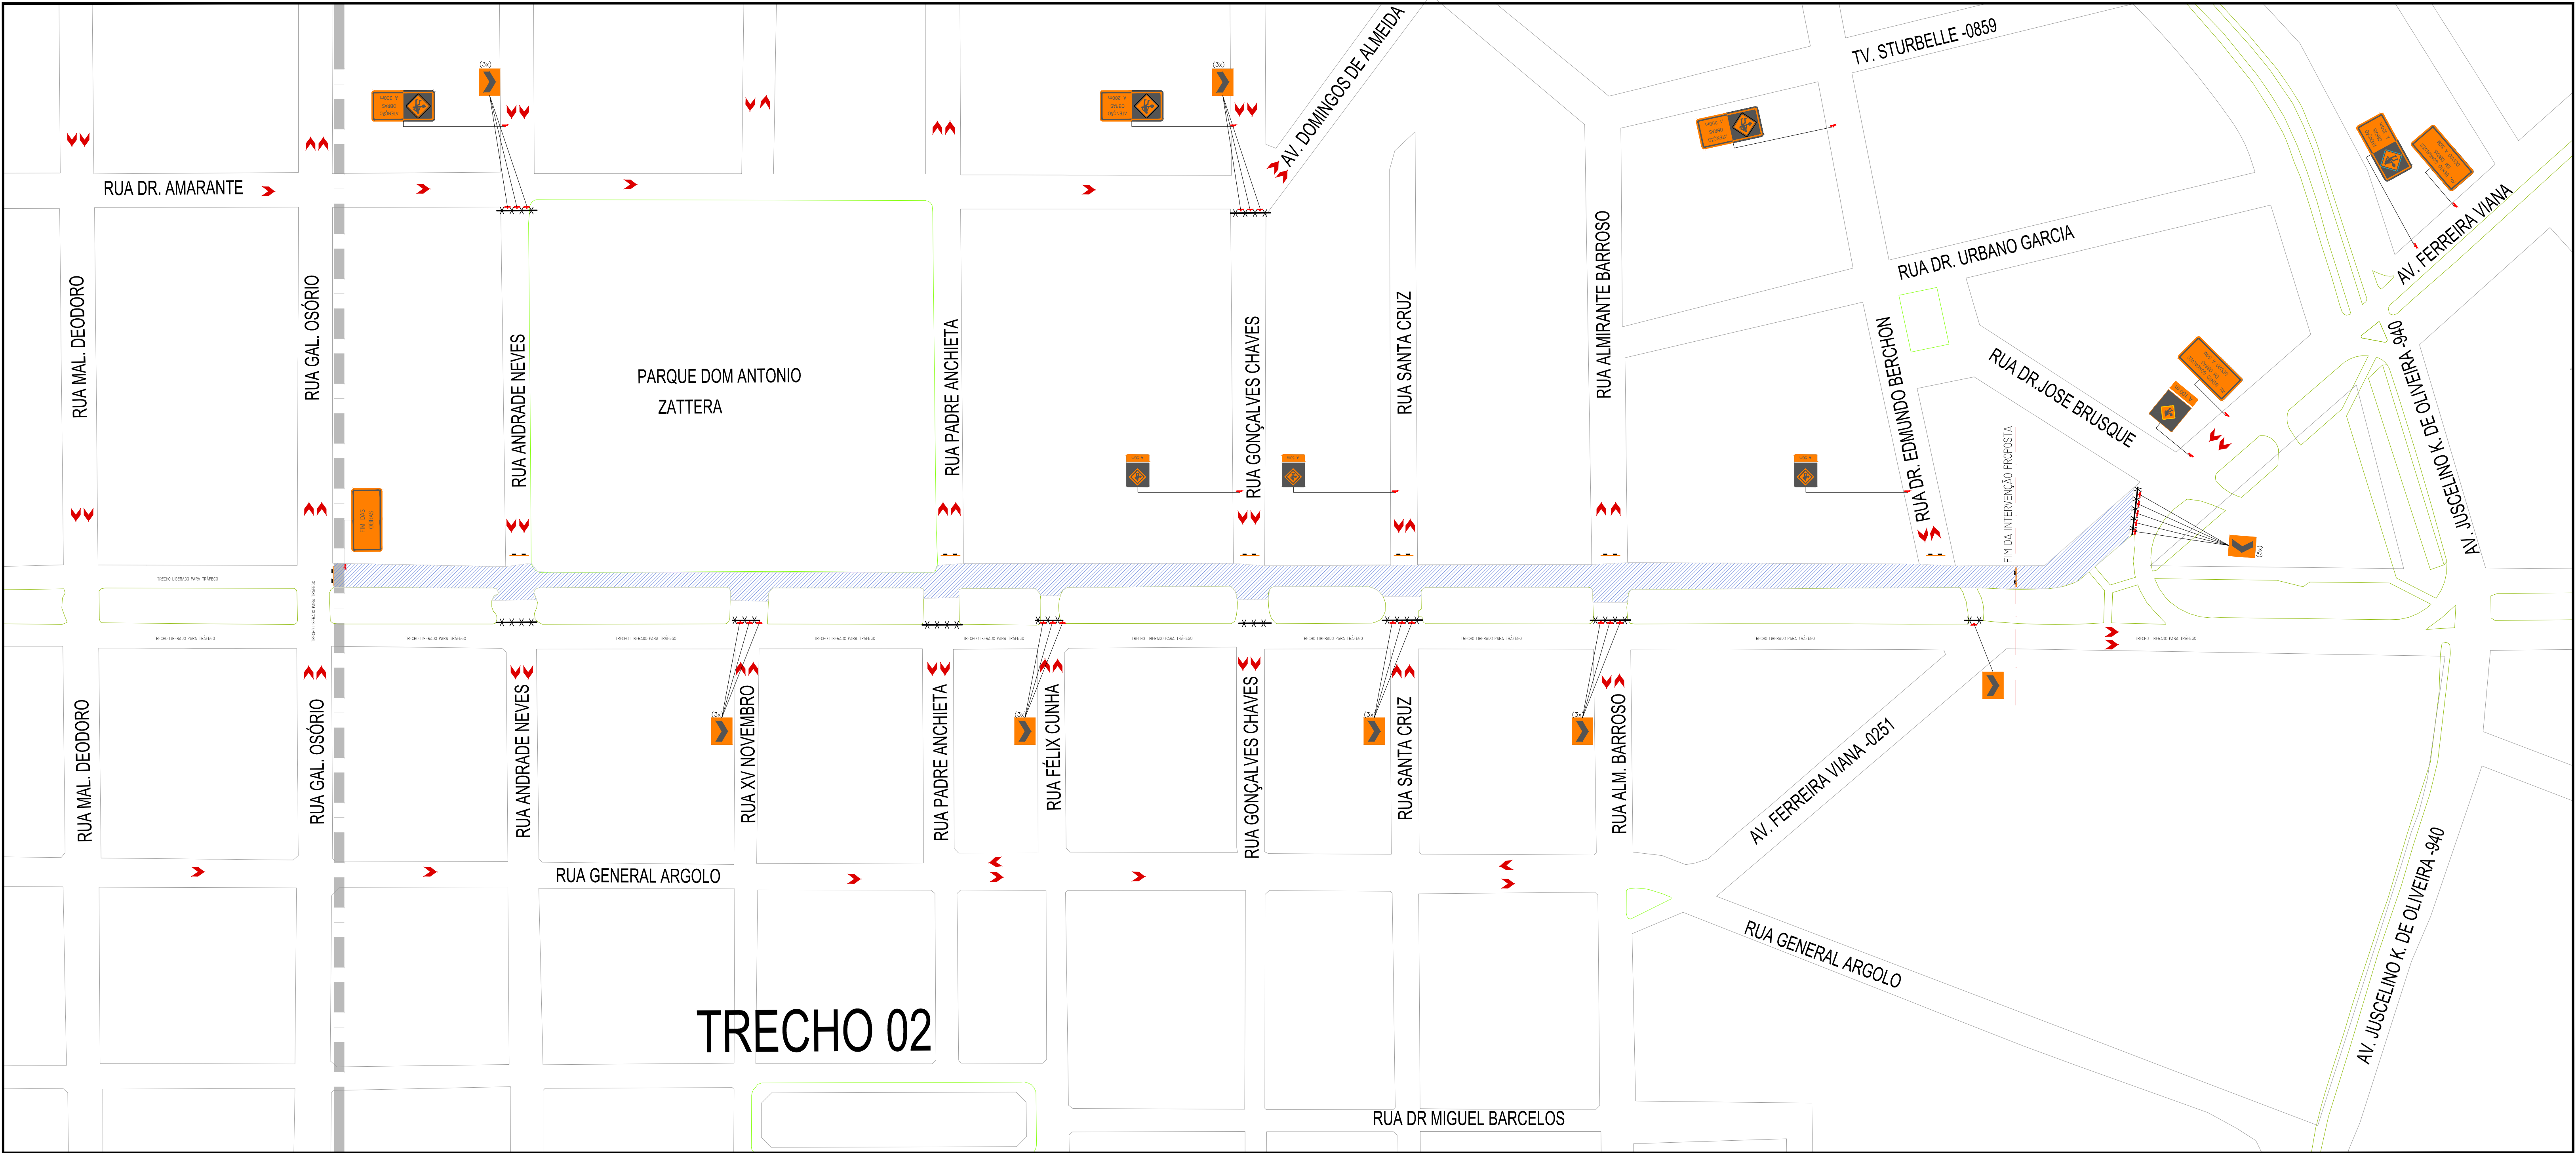
PLANO DE OBRAS - DESVIO À DIREITA

PLANO DE OBRAS - DESVIO À DIREITA





PLANO DE OBRAS - DESVIO À DIREITA

PLANO DE OBRAS - DESVIO À DIREITA

PLANO DE OBRAS - DESVIO À DIREITA



SINALIZAÇÃO DE OBRAS  
DESVIOS PELO CANTEIRO CENTRAL

CONVENÇÕES
 TONEIS
 BALIZADORES C/ PISCANTE
 BARREIRA TIPO III
 BARREIRA MÓVEL TIPO II C/ PISCANTE

OBSERVAÇÕES:

- ESPAÇAMENTO ENTRE TONEIS - 3m
- ESPAÇAMENTO ENTRE BALIZADORES COM PISCANTE - 3 m



UNIDADE DE GERENCIAMENTO DE PROJETOS

PAC 2 - PAVIMENTAÇÃO DE VIAS ESTRUTURANTES

AV. BENTO GONÇALVES - SINALIZAÇÃO DE OBRA

Data

Out/2014

EQUIPE TÉCNICA DA UGP

Arq. Elise Lopes Dutra - CAU A46844-4 RT: 2841271  
Eng. Civil Karen Esperança - Crea RS 133204 ART: 7129657  
Arq. Kaiser Fontoura - CAU,RS A 74856-0  
Arq. Daniela Tunes - CAU 30898-6  
Arq. Pablo Crespi - CAU 250066  
Eng. Civil Antonio Viana - Crea RS 65778 ART: 7654479

Escala

indicada

Prancha

11/12

Site: www.pelotas.rs.gov.br - E-mail: ugp@pelotas.com.br