
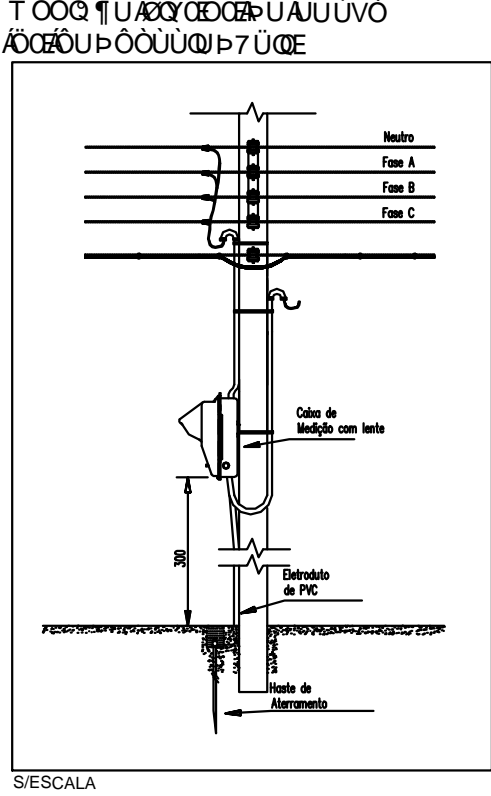
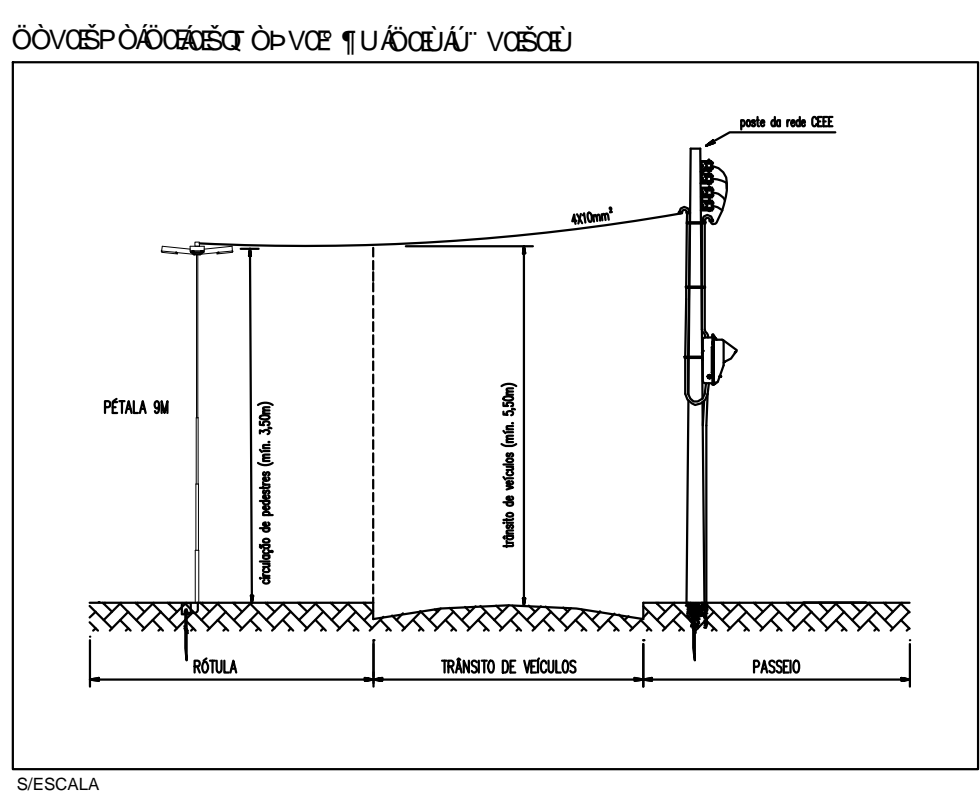



1

ESC: 1/500

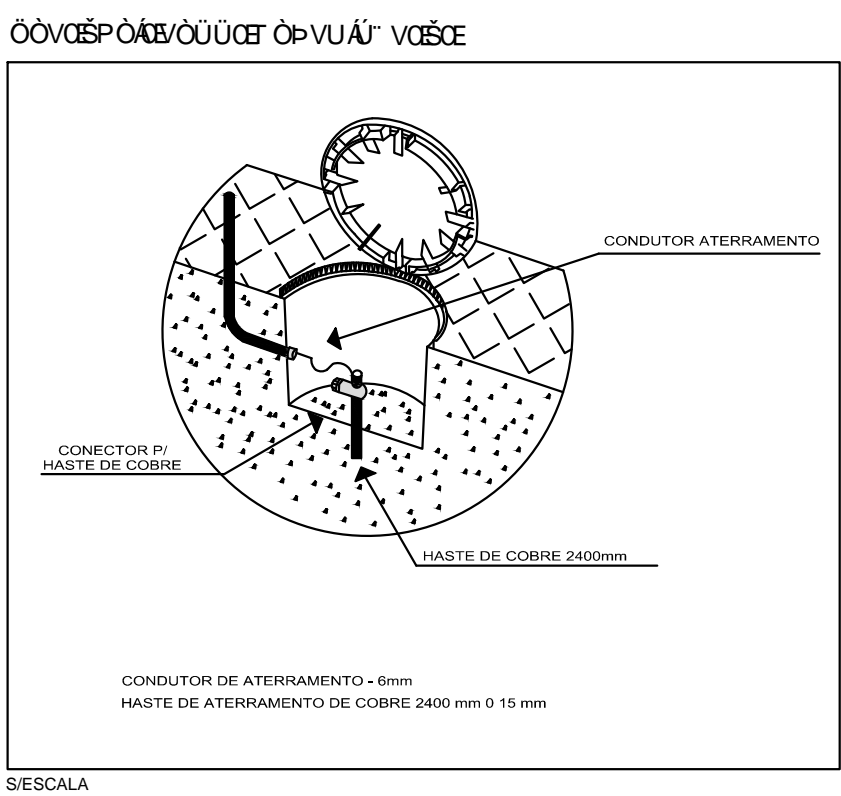


QUADRO DE CARGAS				
Descrição	Quant .	Potência	Condutor Disj. Geral	Obs
D1	3 x 04 pétalas 3 x 400w	1200w	6mm²/ 20A	Iluminação Pública

Proteção e Aterramento: 6mm²

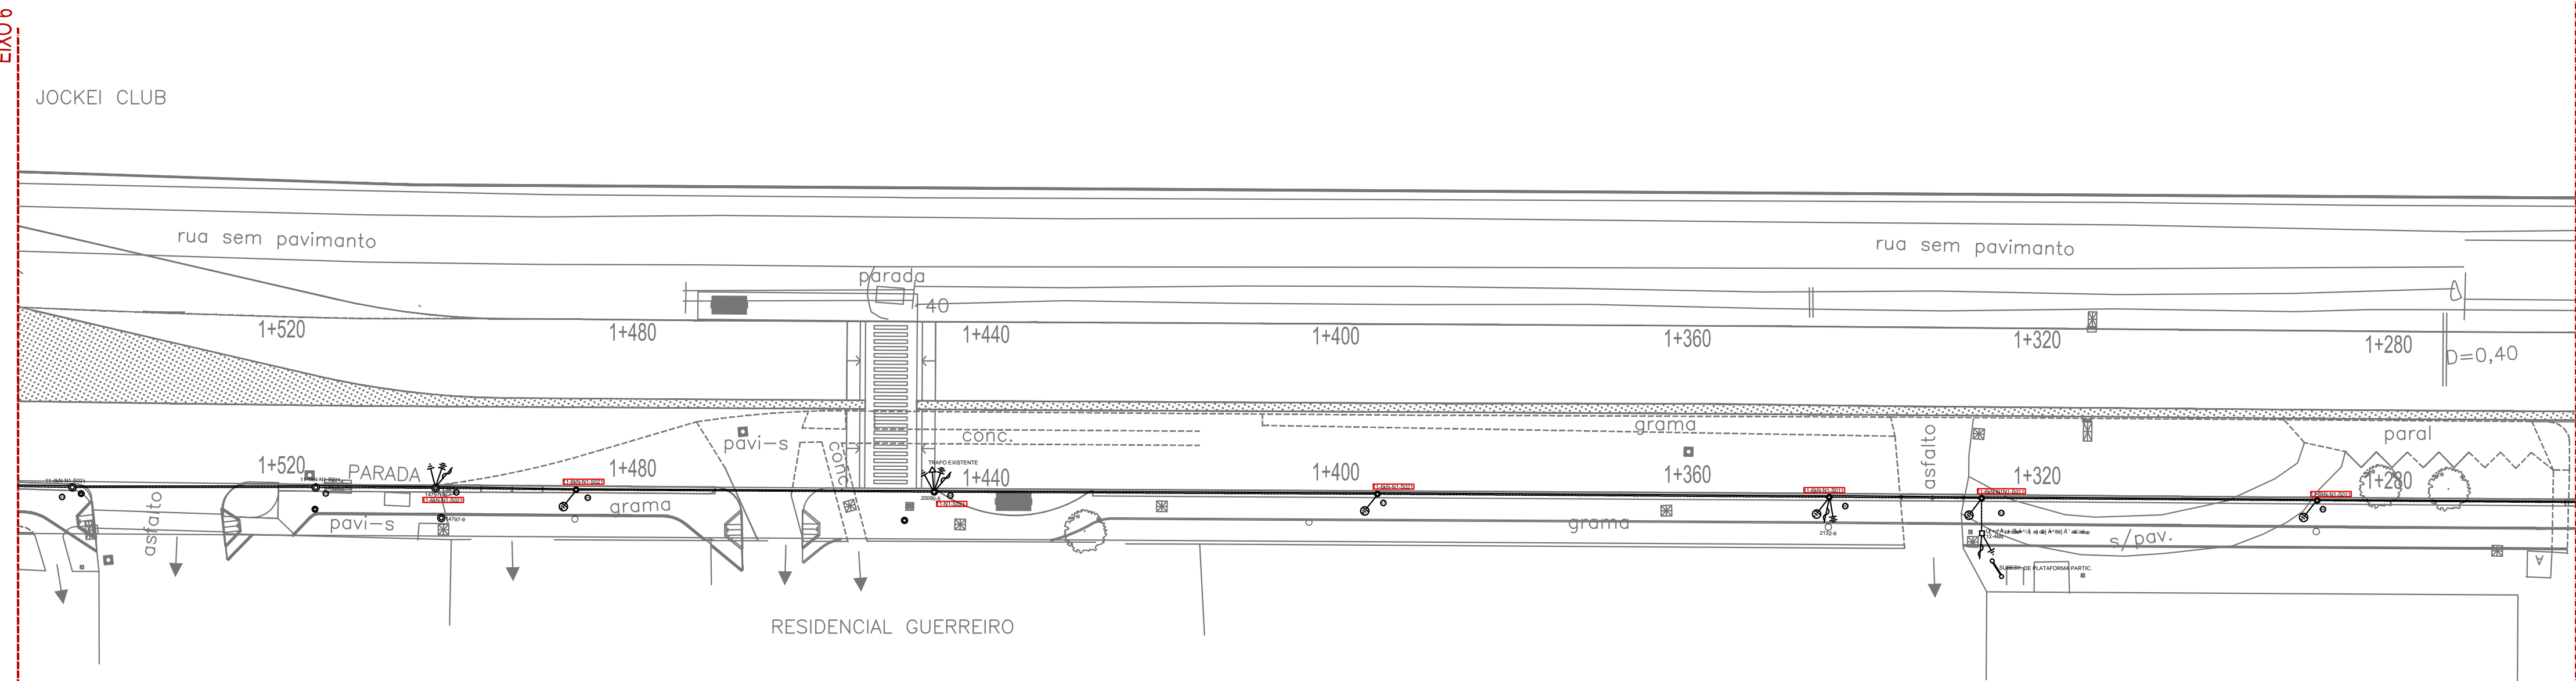

2

ESC: 1/500

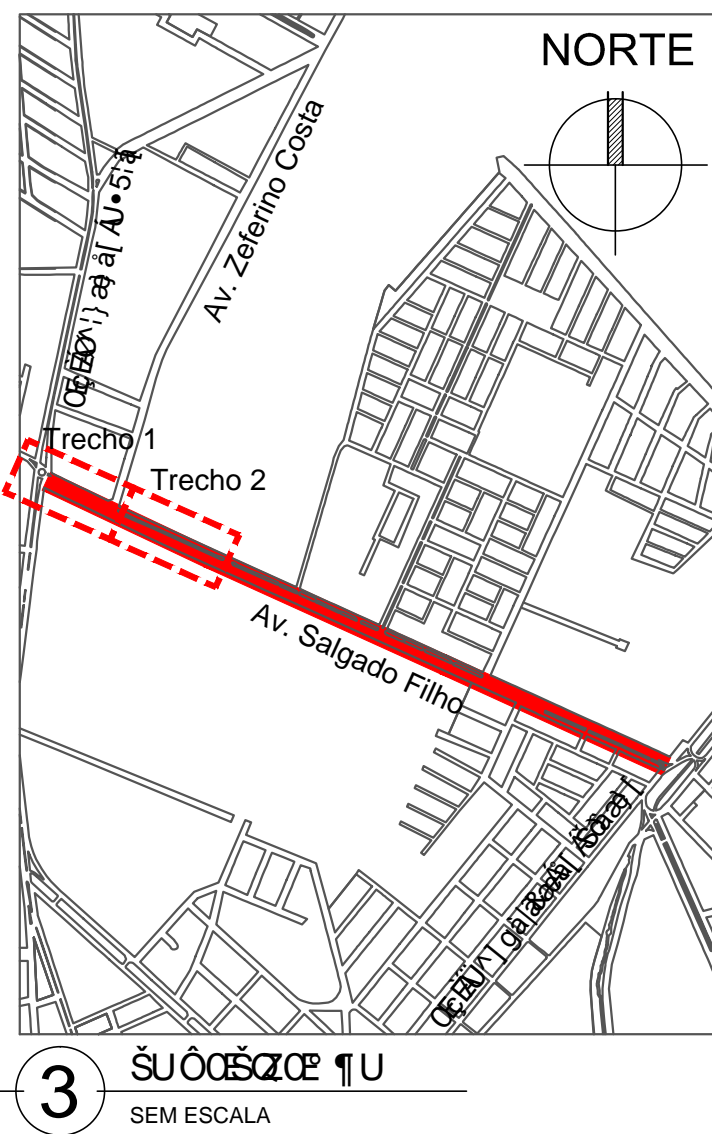

LEGENDA:	
	- Poste de concreto circular a ser instalado
	- Postes de concreto e madeira a ser mantido
	- Postes de madeira a ser retirado
	- Postes de concreto e madeira a ser realocado
	- Aterramento a ser instalado



UNIDADE DE GERENCIAMENTO DE PROJETOS

UNIDADE DE GERENCIAMENTO DE PROJETOS		Prancha
01/04		
EQUIPE TÉCNICA DA UGP		Escala
Eng. Eletr. Pablo A. de Campos - CREA RS 187904 ART 7730978		1 / 500
Arq. Daniela Tunes - CAU A30898-6		Data
		JAN/2015