



LEVANTAMENTO

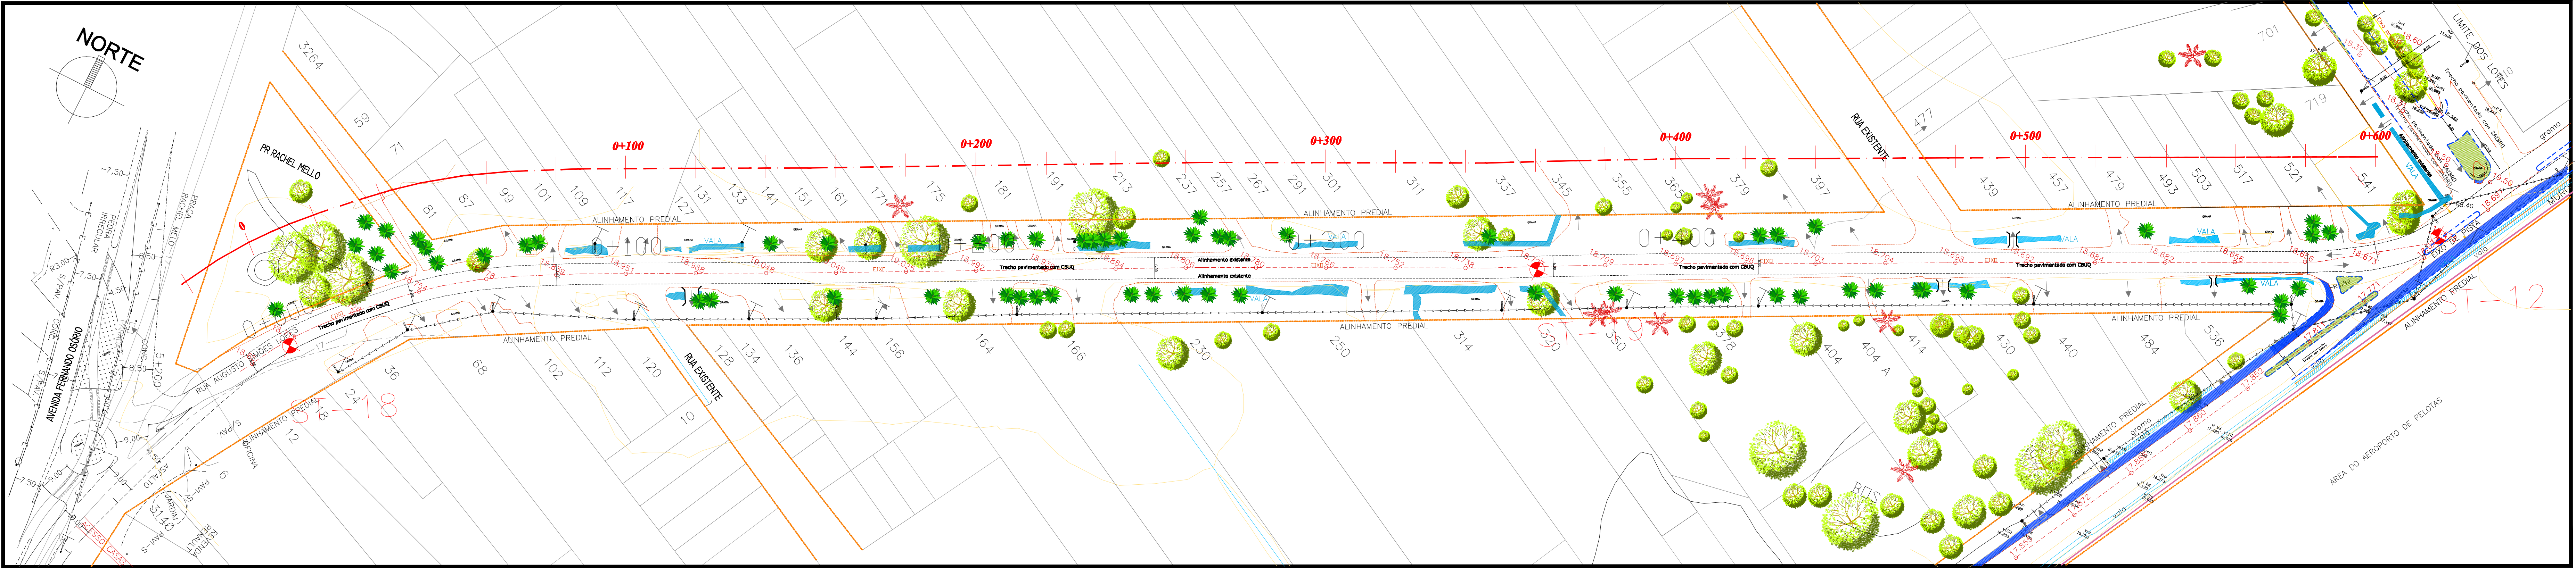

02 | RUA DR. AUGUSTO SIMÕES LOPES - LEVANTAMENTO
ESCALA 1:500

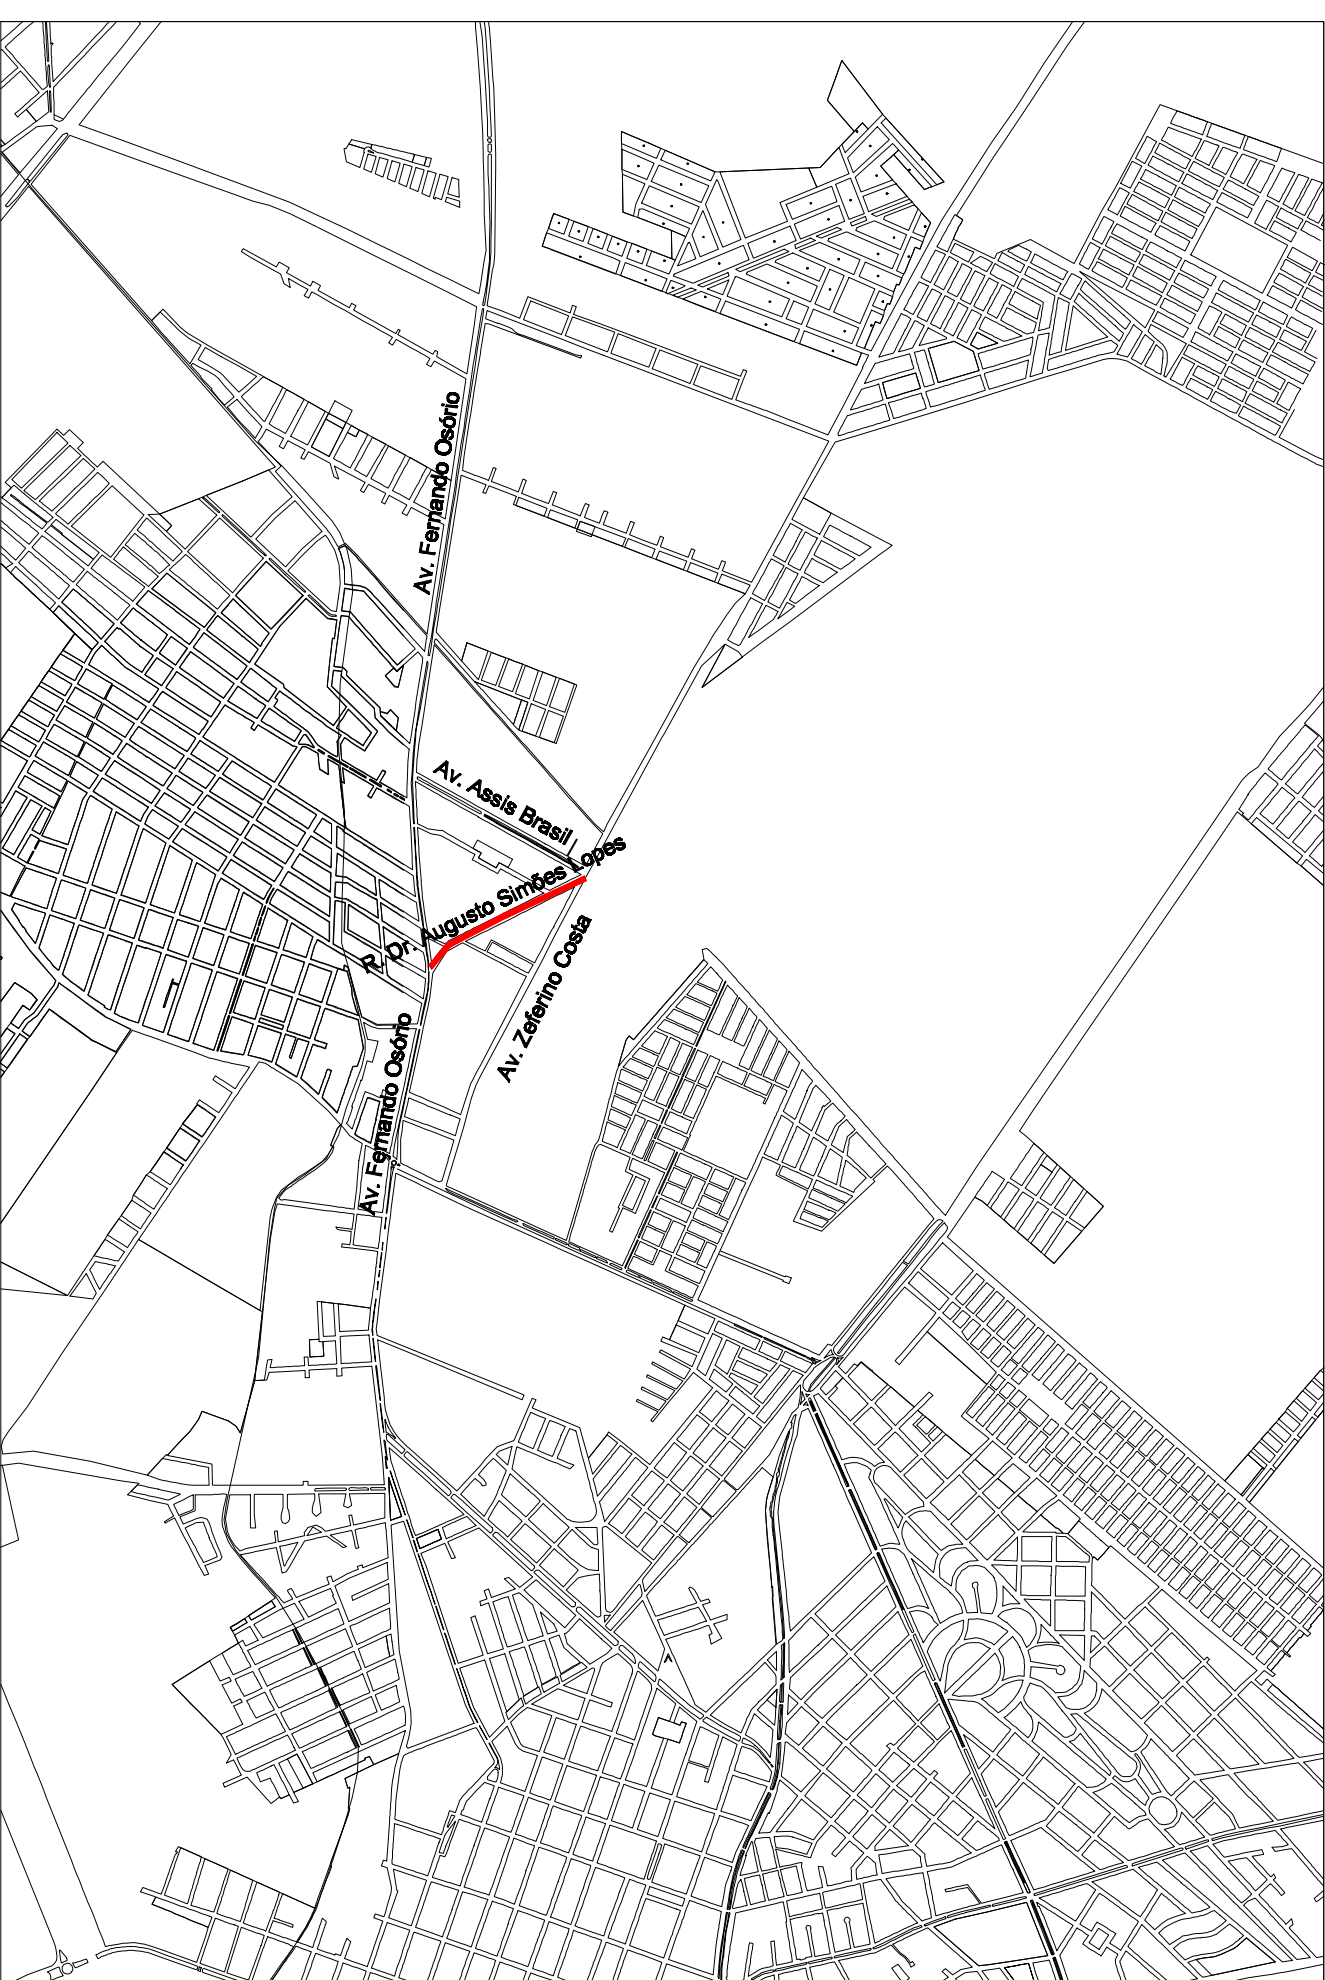

01 | PLANTA DE SITUAÇÃO
ESCALA 1:500



03 | PLANTA DE MACRO LOCALIZAÇÃO - RUA DR. AUGUSTO SIMÕES LOPES
PELOTAS / RS
ESCALA 1:750



04 | IMAGEM 01 - PONTO DE CONEXÃO ENTRE RUAS
ASSIS BRASIL / ZEFERINO COSTA / DR. AUGUSTO SIMÕES LOPES

LEGENDA

---	Alinhamento de meio-fio projetado
---	Alinhamento Predial
---	Meio-fio novo de concreto
---	Árvores existentes à manter
---	Árvores existentes à manter
---	Valas existentes
---	Caixa de inspeção elétrica
---	Área de ampliação de Pista
---	Rede Elétrica
---	PV - poços de visita existentes
---	Área Gramada
---	Alinhamento de calçada
---	Calçadas
---	Pista Existente - Av. Zeferino Costa
---	Alinhamento existente
---	Postes a serem relocados
---	Postes existentes
---	Limites de pista existentes
---	Meio-fio existente
---	Eixo para cotas de nível
---	Curvas de Nível



UNIDADE DE GERENCIAMENTO DE PROJETOS

PAC 2 - PAVIMENTAÇÃO DE VIAS ESTRUTURANTES

DR. AUGUSTO SIMÕES LOPES - LEVANTAMENTO

EQUIPE TÉCNICA DA UGP
Arq. Kaiser Garcia Fontoura - CAU A 74856-0 RRT 2992195
Arq. Alexandra Silveira Vergara - CAU.RS A 39209-0
Arq. Daniela Tunes - CREA RS 108057
Arq. Elise Lopes - CAU.RS A 4684-4
Arq. Pablo Crespi - CAU. RS 25006-6
Eng. Civil Antônio Viana - CREA RS 85778 ART 7730321
Eng. Civil Patrícia Walther - CREA RS 136996
Eng. Civil Karen Almeida - CREA RS 133.204 ART 7216888
Bióloga Adalgisa Milach - CRBio RS 58020-03D

Av. Ferreira Viana, nº. 1135, Areal, CEP 96085-000, Pelotas/RS - Tel.: (053) 3227 15 13
Site: www.pelotas.rs.gov.br - E-mail: ugp@pelotas.com.br