

03 | *Abriço de passageiros - Vista Frontal*

DESENVOLVIDO POR: **UNIDADE DE GERENCIAMENTO DE PROJETOS**







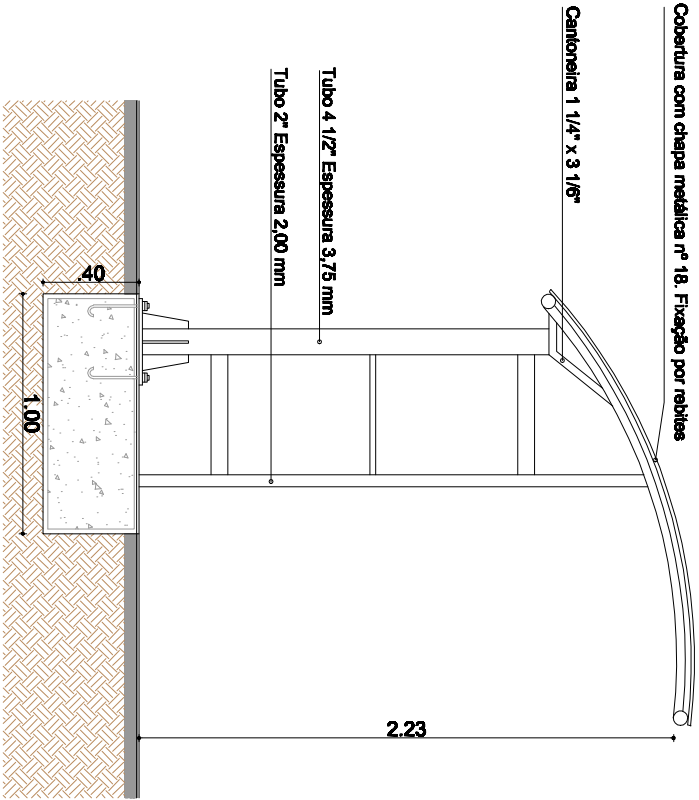

04 | *Abriço de passageiros - Vista Lateral*

DESENVOLVIDO POR: **UNIDADE DE GERENCIAMENTO DE PROJETOS**









01 | *Abriço de passageiros - Perspectiva*

DESENVOLVIDO POR: **UNIDADE DE GERENCIAMENTO DE PROJETOS**



02 | *Abriço de passageiros - Imagem do Equipamento Instalado*

DESENVOLVIDO POR: **UNIDADE DE GERENCIAMENTO DE PROJETOS**

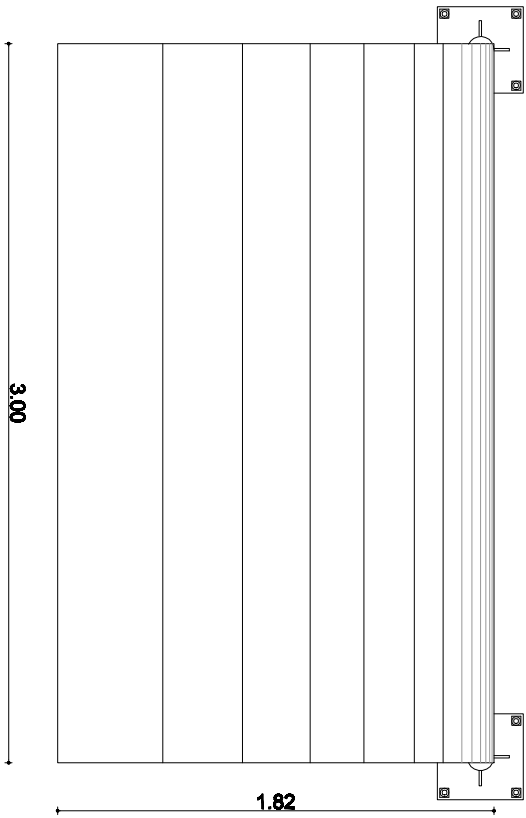

05 | *Abriço de passageiros - Vista Superior*

DESENVOLVIDO POR: **UNIDADE DE GERENCIAMENTO DE PROJETOS**








UNIDADE DE GERENCIAMENTO DE PROJETOS

PAC 2 - PAVIMENTAÇÃO DE VIAS ESTRUTURANTES  
DR. AUGUSTO SIMÕES LOPES - ABRIGO DE PASSAGEIROS

Data  
JAN/2015

Escala  
1 / 50

Prancha  
08/10

EQUIPE TÉCNICA DA UGP  
Arq. Kaiser Garcia Fontoura - CAU A 74856-0 RRT 2982195  
Arq. Alexandre Silveira Vergara - CAU RS A 39209-0  
Arq. Daniela Tunes - CREA RS 108057  
Arq. Elise Lopes - CAU RS A 4684-4  
Arq. Pablo Crespi - CAU RS 25006-6  
Eng. Civil Antônio Viana - CREA RS 65778  
Eng. Civil Patrícia Walzer - CREA RS 139996  
Eng. Civil Karen Almeida - CREA RS 133.204  
Bióloga Adalgisa Miliach - CRBio RS 58020-03D

ART 7730321  
ART 7216888