


1 DRENAGEM - EIXO ESQUERDO - REDE 4
ESC: 1/1000



2 PERFIL LONGITUDINAL - EIXO ESQUERDO - REDE 4
ESC HOR: 1/1000 ESC VERT 1/100

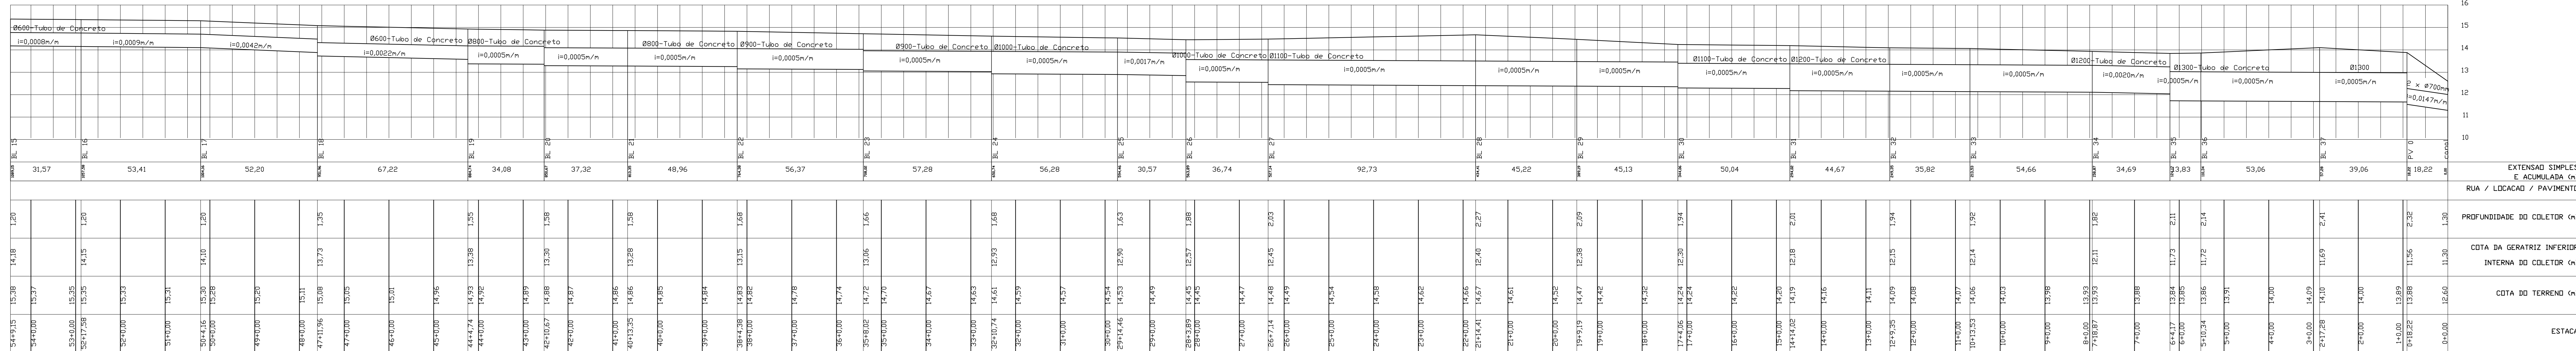

PAC 2 - PAVIMENTAÇÃO DE VIAS ESTRUTURANTES
AV. SALGADO FILHO - DRENAGEM - EIXO ESQ. - REDE 4

EQUIPE TÉCNICA DA UGP
Eng. Civil Antônio Viana - Crea RS 65778 - ART 7731072
Arq. Daniela Tunes - CAU RS A 30898-6
Arq. Kaiser Fontoura - CAU.RS A 74856-0
Arq. Elise Lopes - CAU.RS A 4684-4
Arq. Alexandre Silveira Vergara - CAU.RS A 39209-0
Arq. Pablo Crespi - CAU RS 25006-6
Eng. Civil Patrícia Waltzer - Crea RS 139996
Eng. Eletrecista Pablo Campos - Crea RS 187904

Av. Ferreira Viana, nº. 1135, Areal, CEP 96085-000, Pelotas/RS - Tel.: (053) 3227-1513
Site: www.pelotas.rs.gov.br - E-mail: ugp@pelotas.com.br

Escala
INDICADA

Prancha
06/11

Data
JAN/2015