





praça cel. pedro osório\_ detalhe dos bancos de concreto do G4  
esc.: 1 | 100

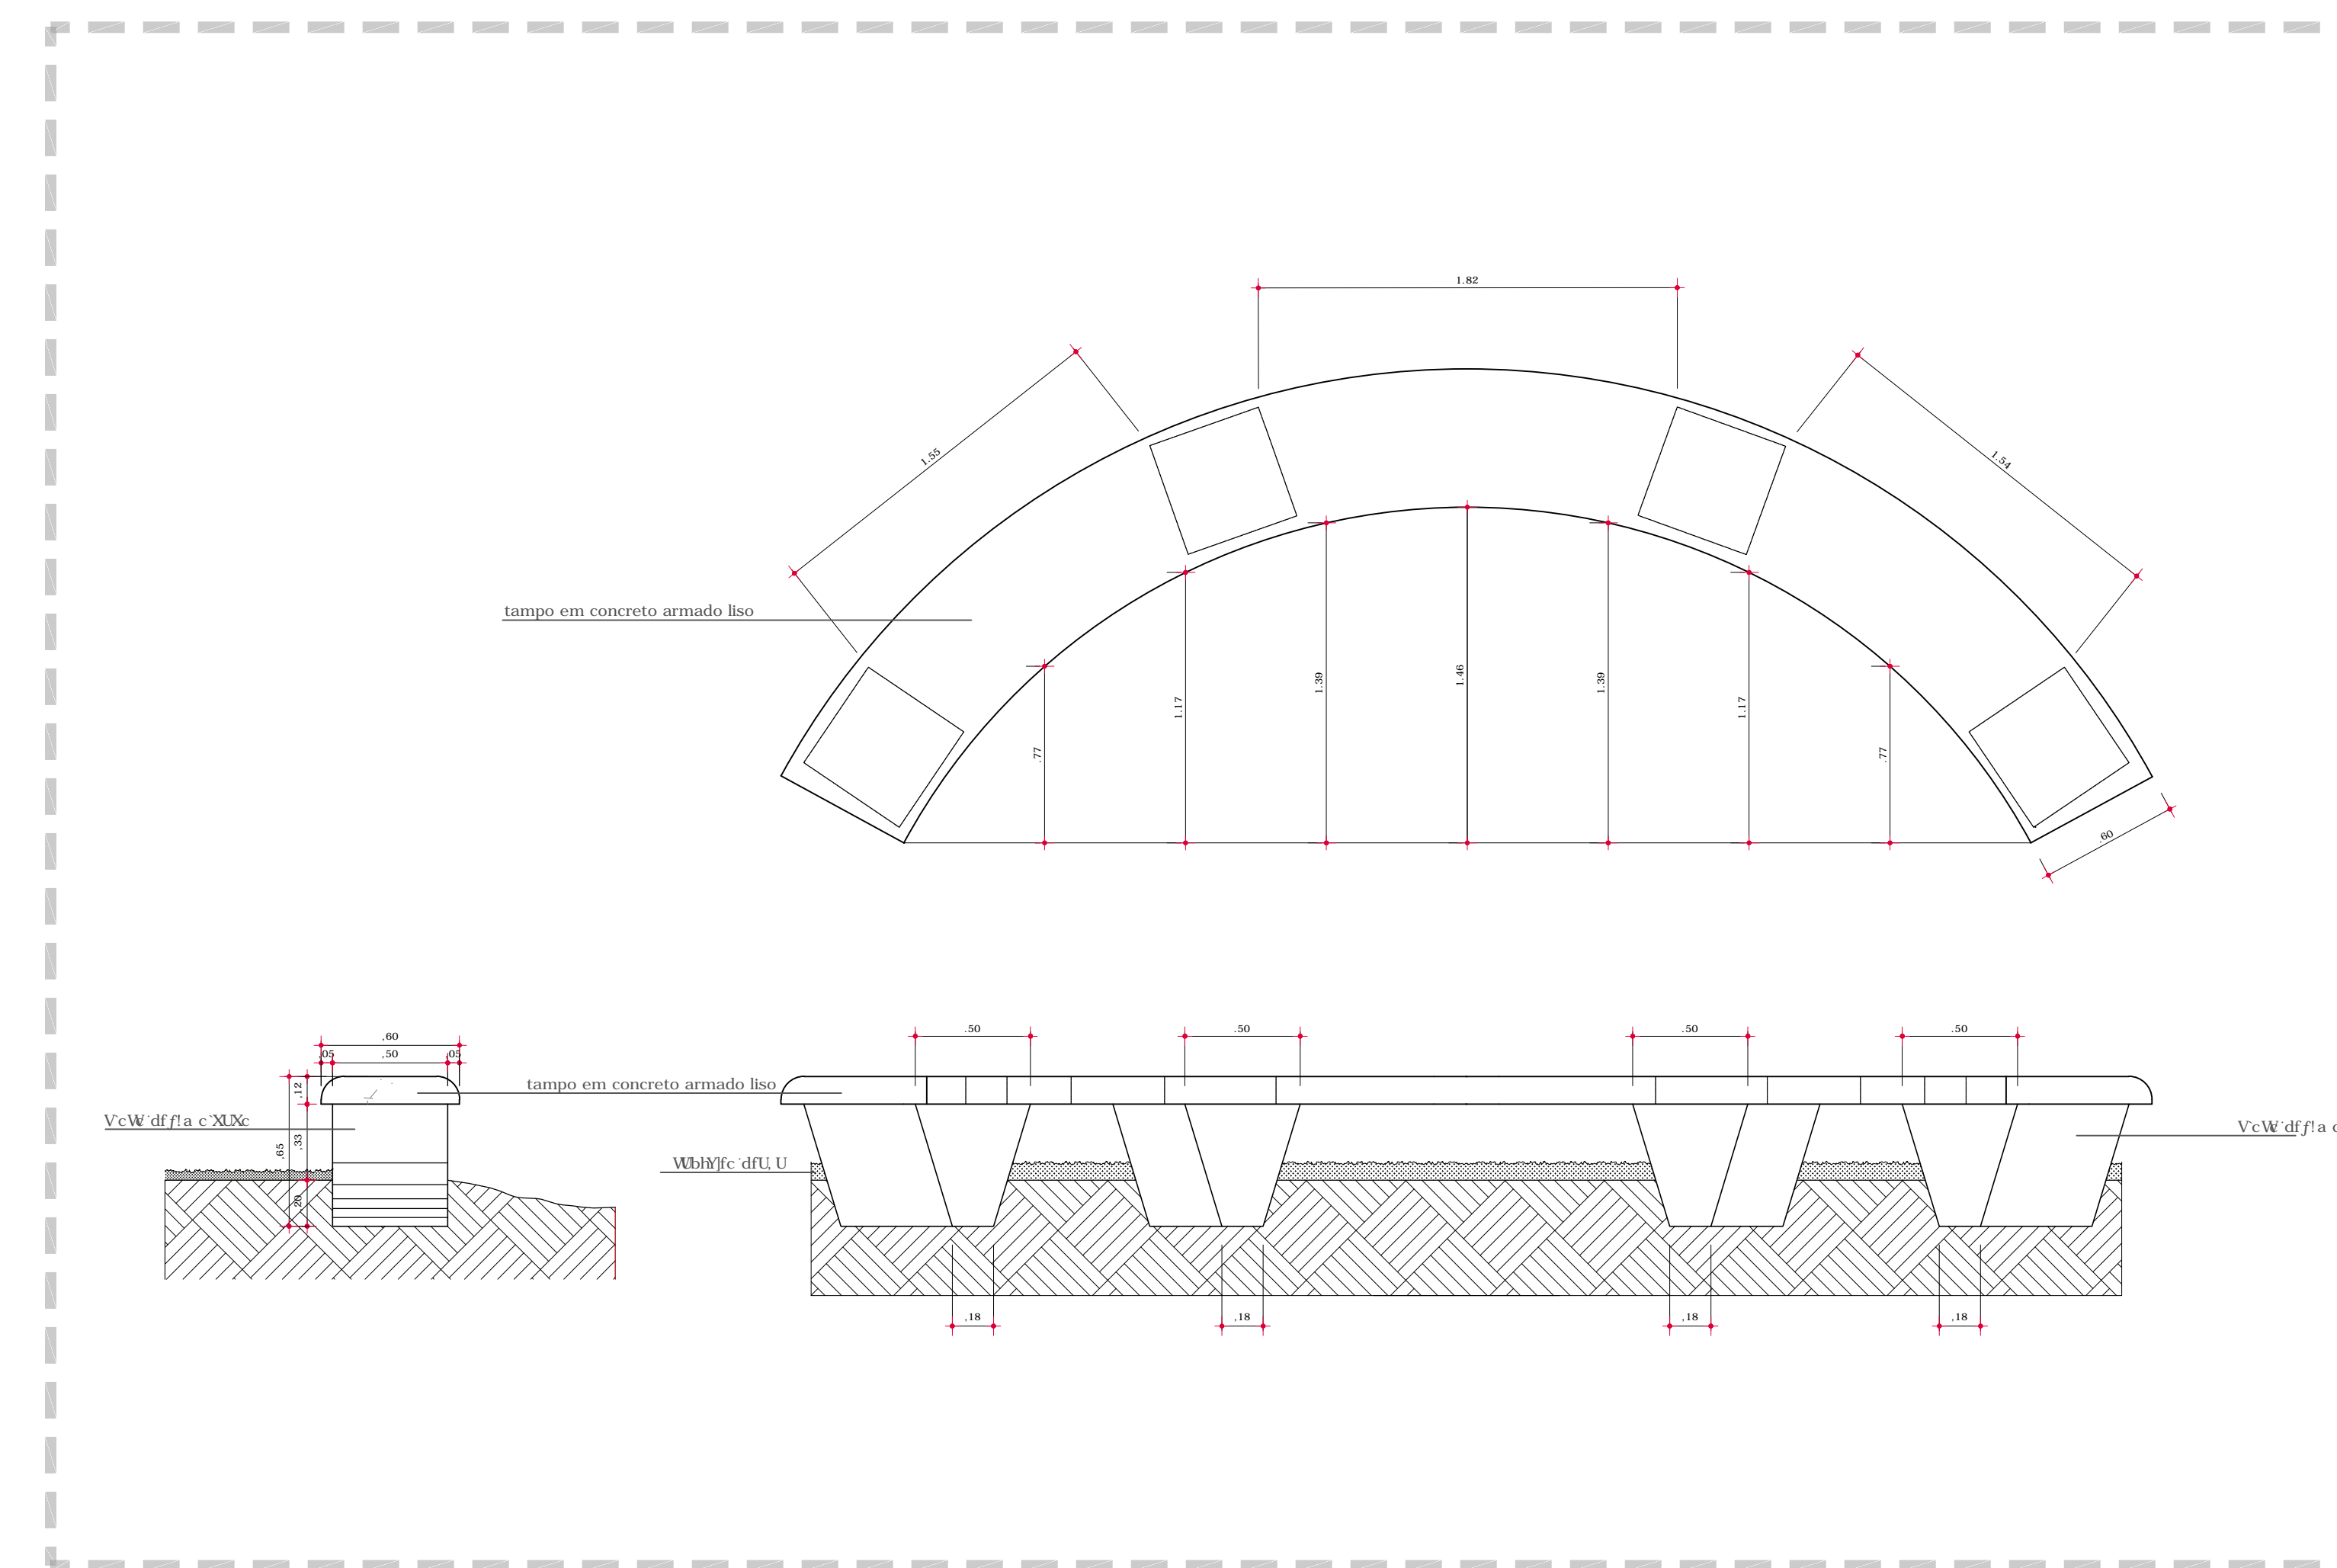



praça cel. pedro osório\_ detalhe 03 do banco de concreto  
esc.: 1 | 25

LEGENDA E NOTA:

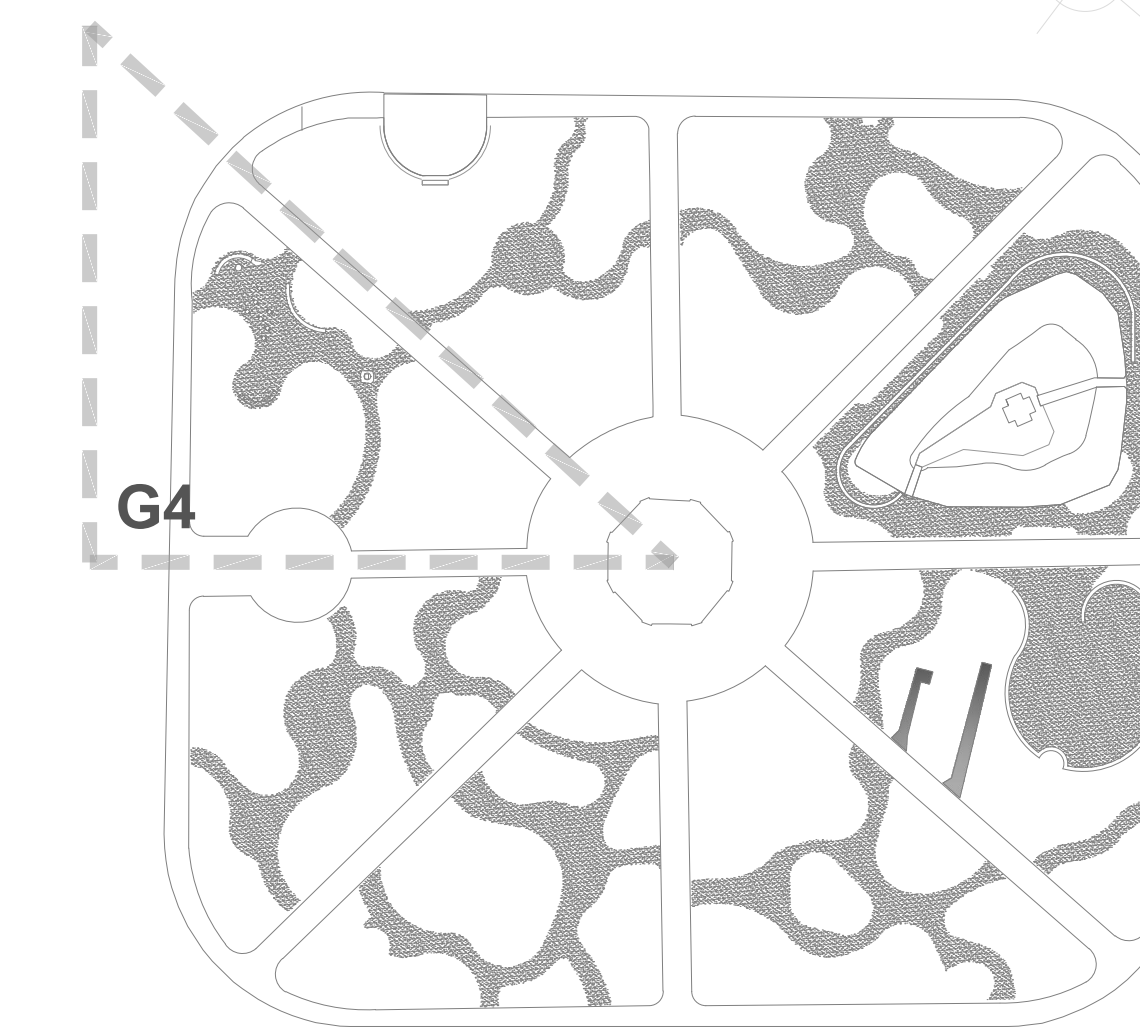

G4 - gomo 4

praça cel. pedro osório\_ área de intervenção

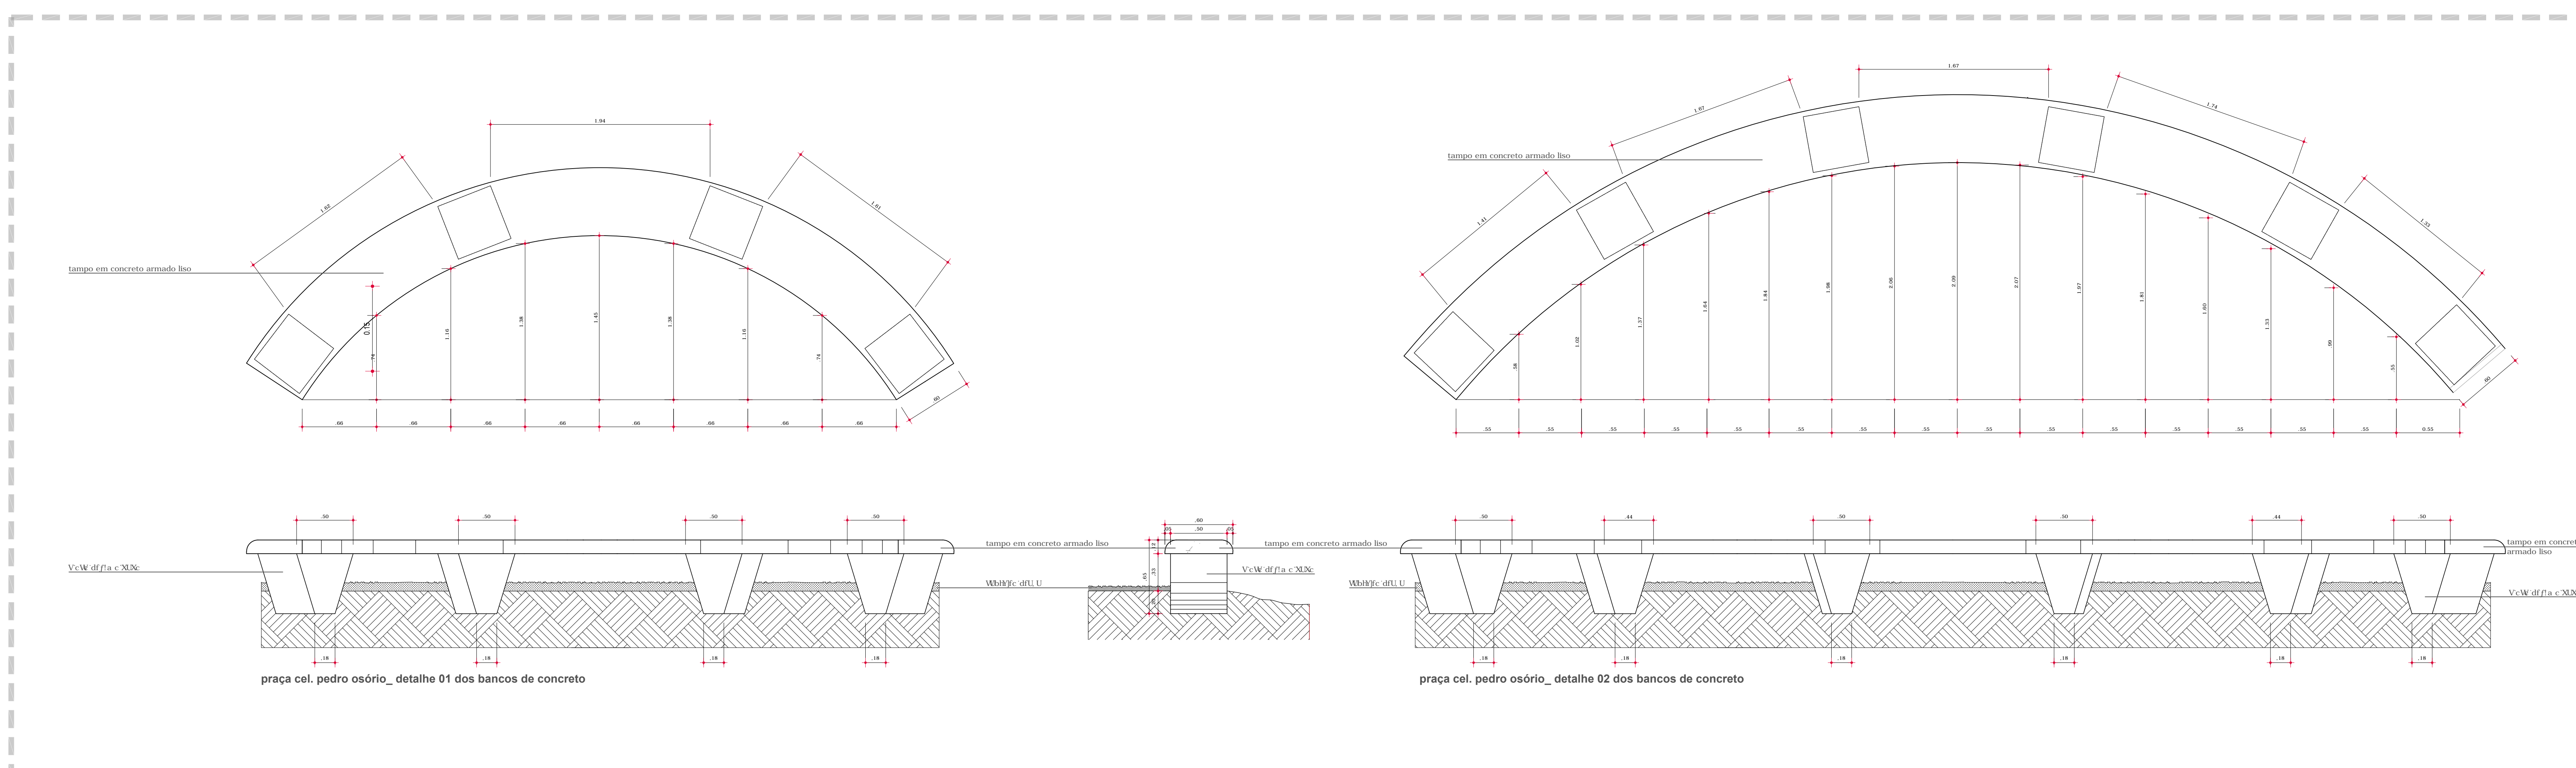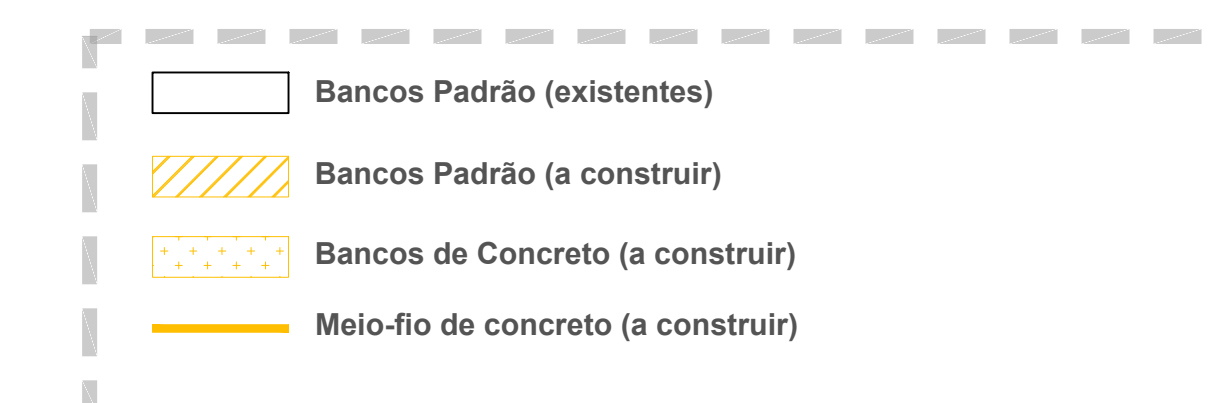

praça cel. pedro osório\_ detalhe 01 e 02 dos bancos de concreto  
esc.: 1 | 25

<p>D57! 7=8589G! &lt;=GH! F=75G! D9@CH5G! ! FG</p>	
<p>Prefeitura Municipal de Pelotas</p>	<p>DU U 7cfcby! Dxc: CgR!:</p>
<p>DU U 7cfcby! Dxc: CgR!:</p>	<p>Dc 9c D!g! l!jW</p>
<p>DETALHES DOS BANCOS DE CONCRETO</p>	<p>Projeto Executivo</p>
<p>Arq. Laura Zamboni - CAU A 27098-6 Arq. Denise Almeida - CAU A 25007-4 Arq. Mariana Basso e Silva - CAU A 20619-0</p>	<p>Outubro de 2014</p>
<p>Arq. Patrícia Ivan Lacer - CAU A 20643-1</p>	<p>1:25</p>
<p>Arq. Alexandre Vianna Arq. Eng. David Carlos Ferreira Arq. Eng. e Escritora Cláudia Nogueira</p>	<p>P 07 07</p>