MODELO BRISE COLMEIA

LEGENDA

PAREDES	PISOS	FORROS
1 PAREDES REBOCADAS E PINTADAS COM TINTA ACRÍLICA APLICAR SELADOR ANTES DA PINTURA	1 PISO CERÂMICO	REBOCO MEDIO FEITRADO P/ PINTURA ACRILICA BRANCA SEMI-BRUHO
2 PAREDES REVESTIDAS COM AZULEJOS	2 PISO DE GRANITINA	REBOCO MEDIO FEITRADO P/ PINTURA PVA BRANCA
3 CORRIGIR IMPERFEIÇOES LIXAR,PINTAR, APLICAR FUNDO PREPARADOR ANTES DA PINTURA	3 PISO - REVEST. VINÍLICO 6MM EM MANTA SOBRE CONTRAPISO REGULARIZADO E IMPERMEABILIZADO (PISO HETEROGÊNIO)	FORRO PVC
	4 PISO REVEST. VINILICO 5MM EM MANTA SOBRE CONTRAPISO REGULARIZADO E IMPERMEABILIZADO (PISO HETEROGÊNIO)	TELHA METÁLICA ONDULADA COM ISOLAMENTO ACUSTICO EPS
	5 PISO-REVEST. VINILICO 2 MM EM MANTA SOBRE CONTRAPISO REGULARIZADO E IMPERMEABILIZADO (PISO HOMOGÊNIO)	CORRIGIR IMPERFEIÇOES LIXAR,PINTURA PVA BRANCA APLICAR FUNDO PREPARADOR ANTES DA PINTURA

BANCOS

1 - Os bancos devem ter encosto, profundidade mínima de 0,45m e estar a uma altura de 0,46m do piso. Recomenda-se espaço inferior livre mínimo de 0,30m, sem qualquer saliência ou obstáculo, para permitir eventual área de manobra. Um espaço de 0,30m afrás do banco deve ser reservado para garantir a transferência lateral.

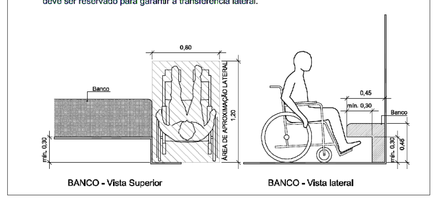

DETALHE DOS BOX DE CHUVEIRO

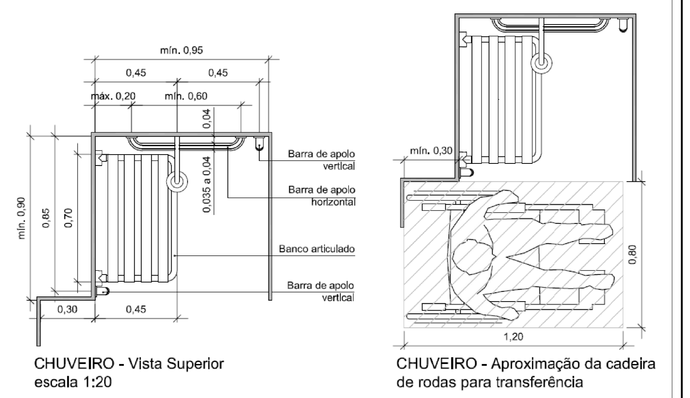

CHUVEIRO - Vista Superior
escala 1:20

CHUVEIRO - Aproximação da cadeira de rodas para transferência

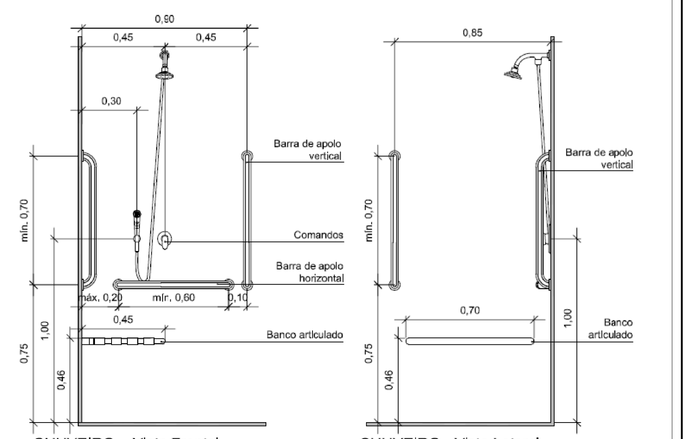

CHUVEIRO - Vista Frontal
escala 1:20

CHUVEIRO - Vista Lateral
escala 1:20

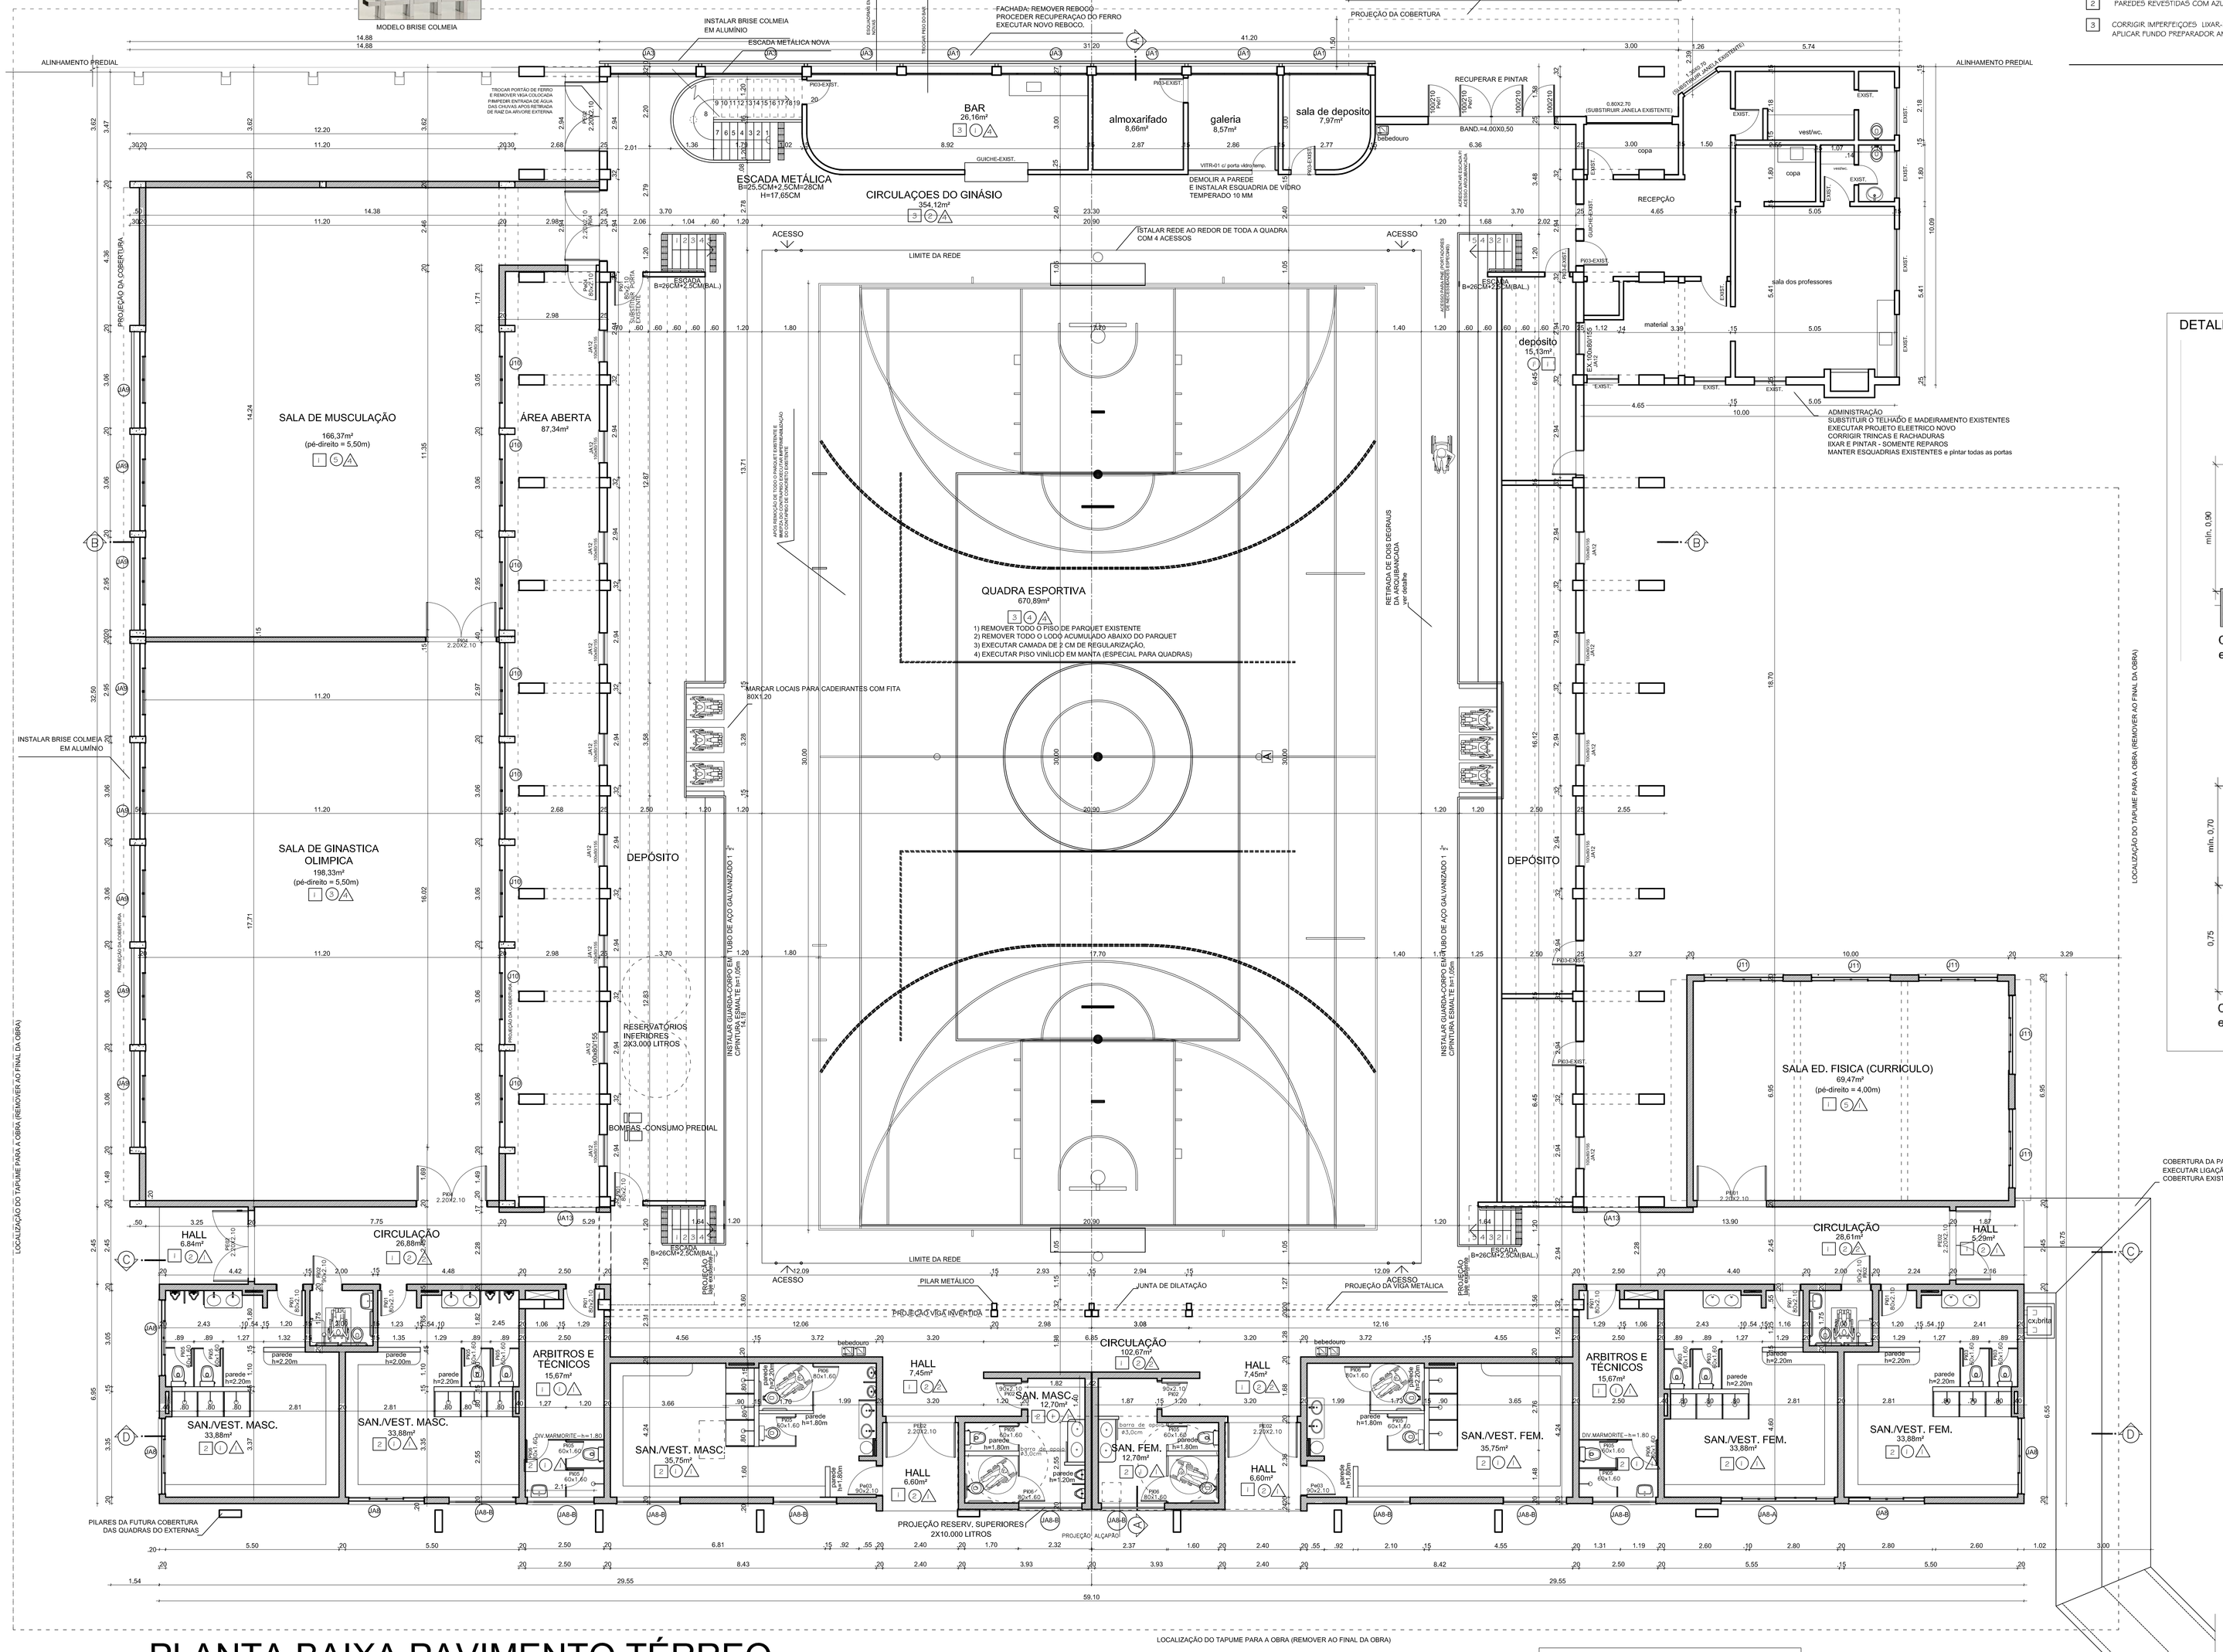

PLANTA BAIXA PAVIMENTO TÉRREO

ESCALA: 1/75

OBS.:
- ADOTAR O NIVEL EXISTENTE NO GINÁSIO.
- TODO O PISO DO GINÁSIO SERÁ NO MESMO NÍVEL.
- PARA ACESSO DOS PISOS DA RUA FAZER RAMPAS EM CONCRETO ALISADO COM FRISOS PERPENDICULARES COM INCLINAÇÕES NO MÁXIMO DE 10%.

LEGENDA

PAREDES A CONSTRUIR

PAREDES EXISTENTES

REVISÃO	DATA	RESPONSÁVEL	OBSERVAÇÃO

PREFEITURA MUNICIPAL DE PELOTAS
E.M.E.F.COL. MUNIC. PELOTENSE

PROJETO:

Angela Bosenbecker
RUA GEN. TELLES, 357
PELOTAS - RS - CEP 96010-310
FONE: 32034021
e-mail: angela.bosenbecker@gmail.com

Projeto Arquitetônico: Ângela C. Bosenbecker
CAU - A31414-5

Coordenação do Projeto: Ângela C. Bosenbecker
CAU - A31414-5

PROJETO: PROJETO ARQUITETÔNICO_ REFORMA DO GINASIO

PRANCHA: A-04/17

ENDEREÇO: Av. Bento Gonçalves, 4521 - PELOTAS/RS

CONTEÚDO: Planta Baixa - TÉRREO

LOCAL E DATA: Pelotas, Novembro de 2013.

ESCALA: 1/75