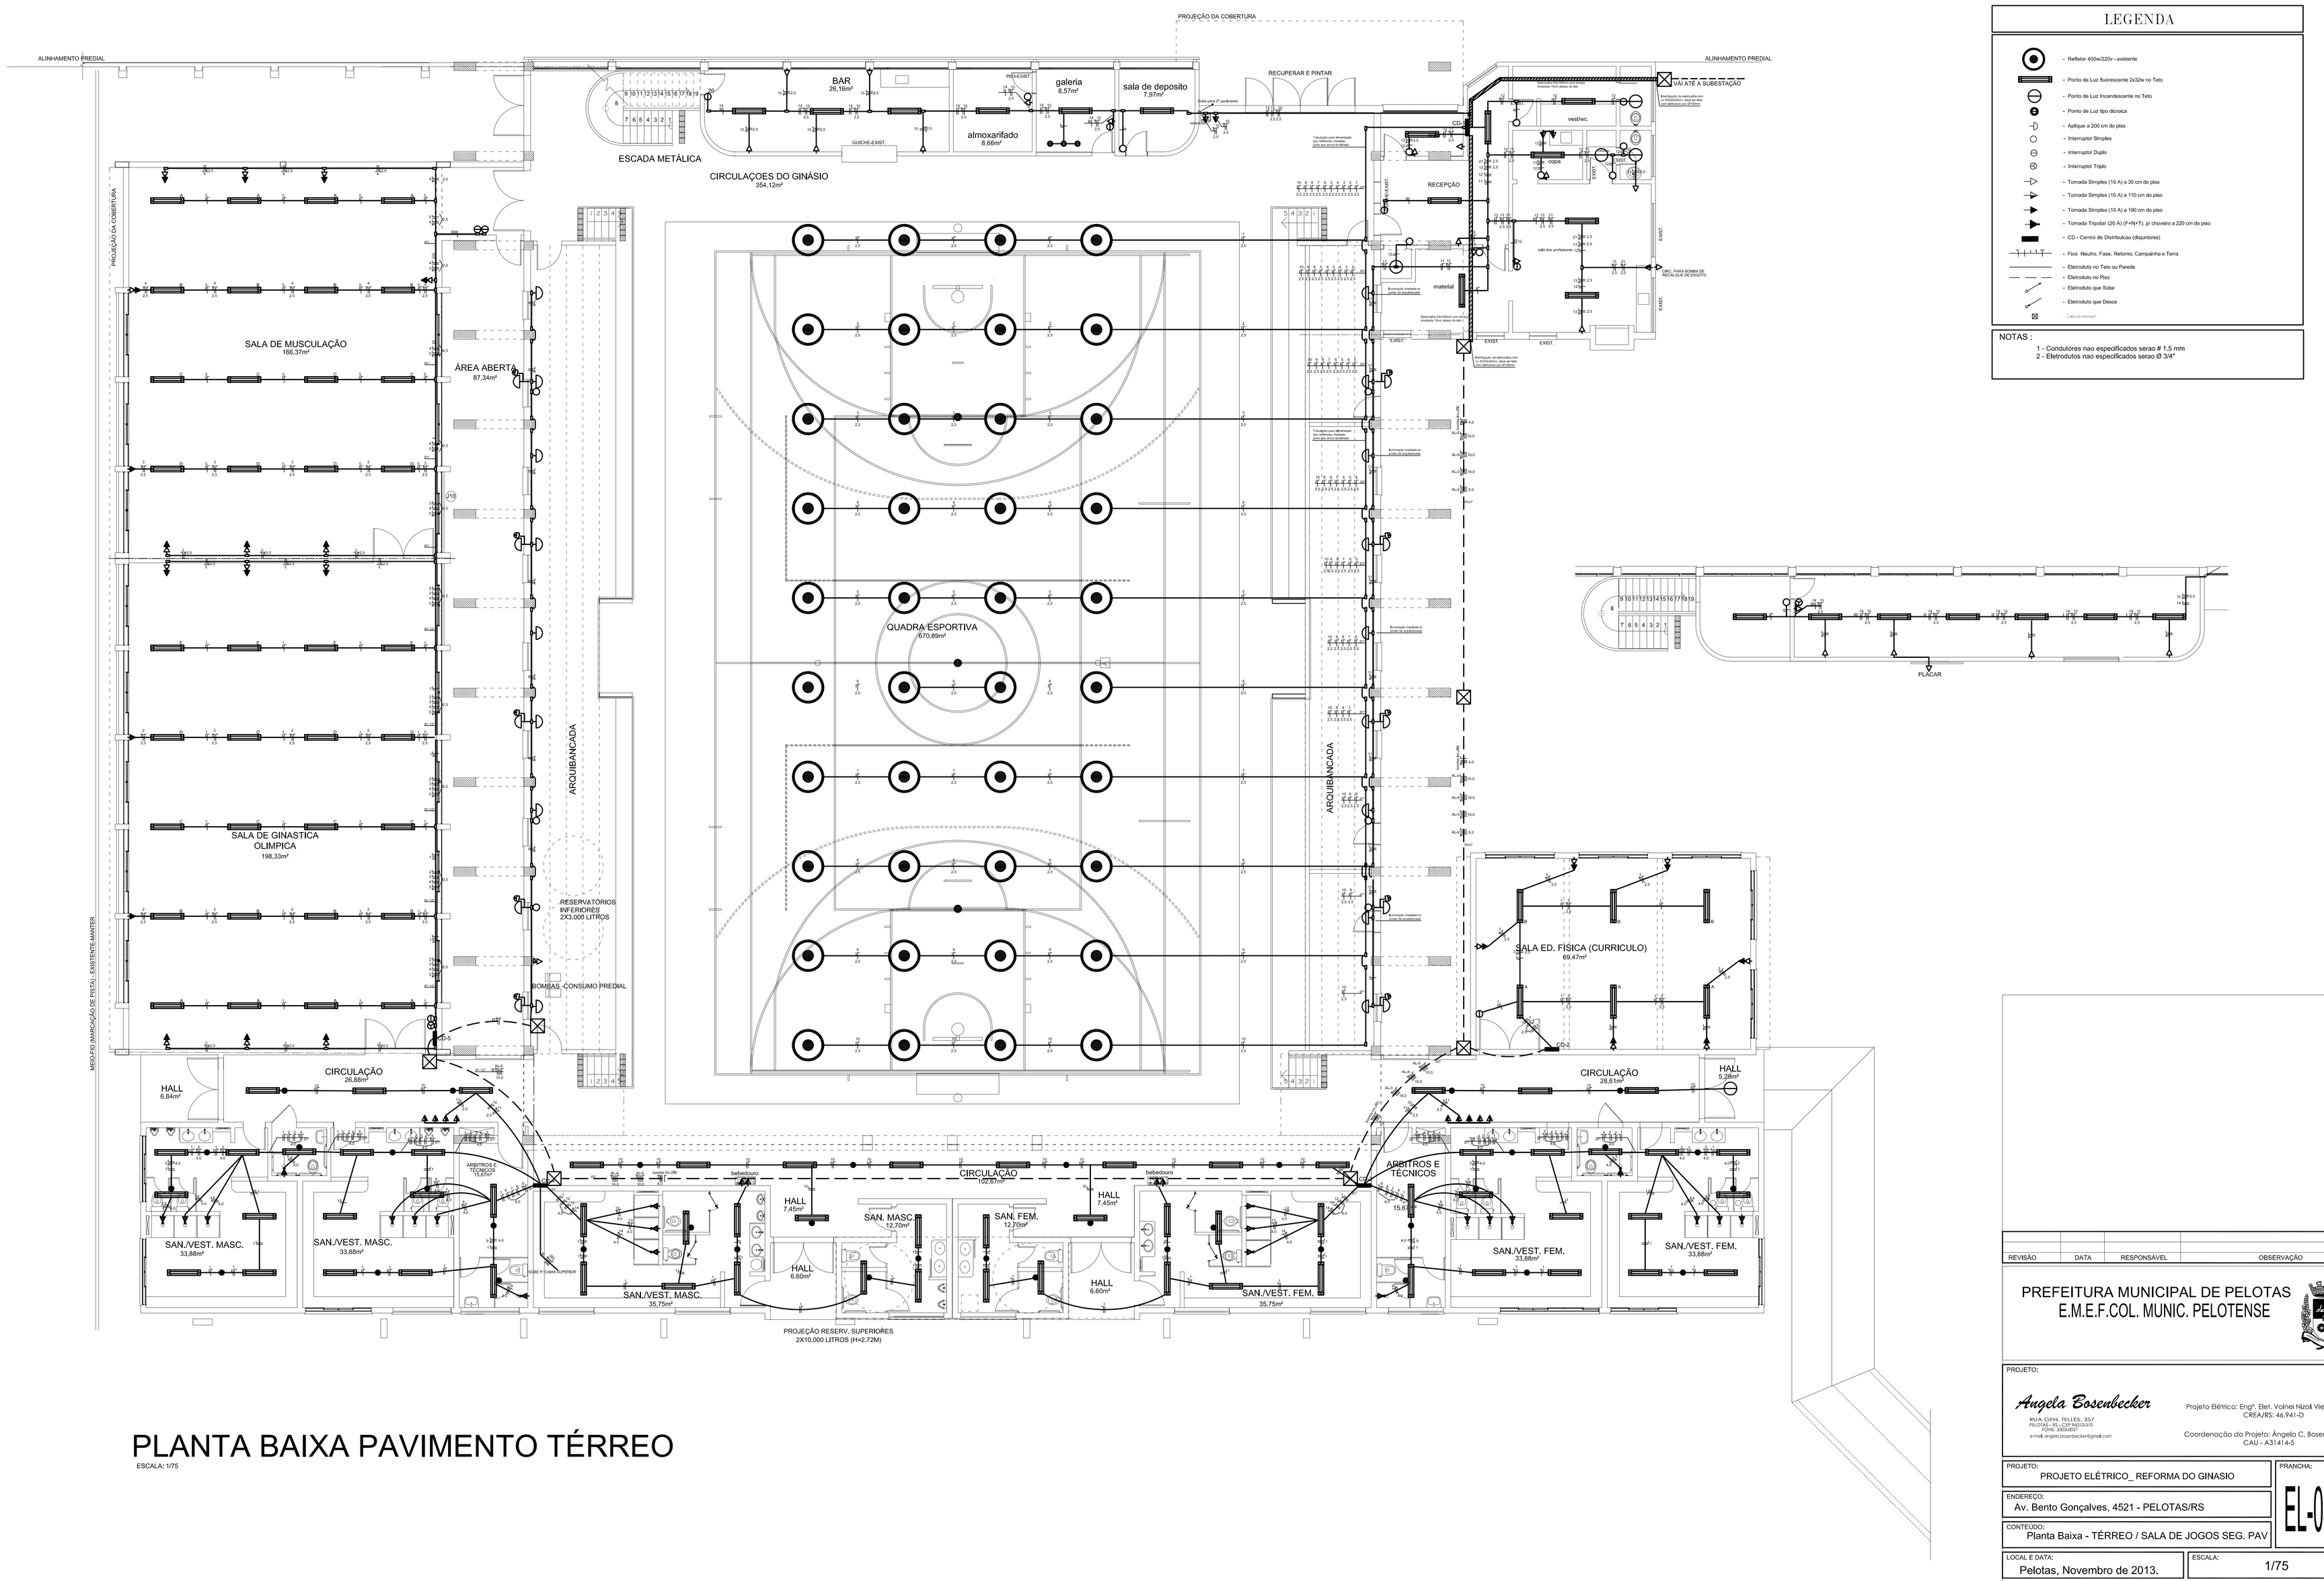

PLANTA BAIXA PAVIMENTO TÉRREO

ESCALA: 1/75

LEGENDA

- Refletor 400w/220v - existente
- Ponto de Luz fluorescente 2x32w no Teto
- Ponto de Luz Incandescente no Teto
- Ponto de Luz tipo dicroica
- Aplique a 200 cm do piso
- Interruptor Simples
- Interruptor Duplo
- Interruptor Triplo
- Tomada Simples (10 A) a 30 cm do piso
- Tomada Simples (10 A) a 110 cm do piso
- Tomada Simples (10 A) a 190 cm do piso
- Tomada Tripolar (20 A) (F+N+T), p/ chuveiro a 220 cm do piso
- CD - Centro de Distribuicao (disjuntores)
- Fios Neutro, Fase, Retorno, Campainha e Terra
- Eletroduto no Teto ou Parede
- Eletroduto no Piso
- Eletroduto que Sobe
- Eletroduto que Desce
- Caixa de passagem

NOTAS :

1 - Condutores nao especificados serao # 1,5 mm
2 - Eletrodutos nao especificados serao Ø 3/4"

REVISÃO	DATA	RESPONSÁVEL	OBSERVAÇÃO

PREFEITURA MUNICIPAL DE PELOTAS
E.M.E.F.COL. MUNIC. PELOTENSE

PROJETO:

Angela Bosenbecker
RUA GEN. TELLES, 357
PELOTAS - RS - CEP 96010-310
FONE: 32254220
e-mail: angela.bosenbecker@gmail.com

Projeto Elétrico: Engº. Elet. Volnei Nizoli Vieira
CREA/RS: 46.941-D

Coordenação do Projeto: Ângela C. Bosenbecker
CAU - A31414-5

PROJETO: PROJETO ELÉTRICO_ REFORMA DO GINASIO

PRANCHA: EL-04/05

ENDEREÇO: Av. Bento Gonçalves, 4521 - PELOTAS/RS

CONTEÚDO: Planta Baixa - TÉRREO / SALA DE JOGOS SEG. PAV

LOCAL E DATA: Pelotas, Novembro de 2013.

ESCALA: 1/75