| DECLIVIDADES DAS REDES DE ESGOTO E VENTILAÇÃO | |
|---|---|
| DIÂMETRO | % |
| 40 | 2 |
| 50 | 2 |
| 75 | 2 |
| 100 | 1 |
| 150 | 1 |

| DECLIVIDADES DAS REDES DE TUBULAÇÃO PLUVIAL | |
|---|---|
| DIÂMETRO | % |
| 100 | 0,5 |
| 150 | 0,5 |
| DRENO | 0,5 |

DETALHE EM CORTE – DRENO FRANCES
escala 1/25




LEGENDA:

- CANALIZAÇÃO DE ÁGUA POTÁVEL
- TUBO DE QUEDA SANITÁRIO
- TUBO DE QUEDA PLUVIAL
- TUBO DE VENTILAÇÃO
- CAIXA DE GORDURA
- RALO SIFONADO
- RALO SECO
- CAIXA DE BRITA - 60x60cm
- CAIXA DE INSPEÇÃO - ÁGUAS NEGRAS - 40 x 40 cm
- CAIXA DE INSPEÇÃO - 40x40cm
- DRENO
- HIDRÔMETRO
- REGISTRO
- REGISTRO METÁLICO DE GAVETA
- TORNEIRA
- CANALIZAÇÃO DE VENTILAÇÃO
- CANALIZAÇÃO ESGOTO ÁGUAS NEGRAS
- CANALIZAÇÃO ESGOTO ÁGUAS SERVIDAS
- CANALIZAÇÃO ESGOTO PLUVIAL SIFÃO COM LIMPEZA (inclinado)
- CANALIZAÇÃO ÁGUA POTÁVEL
- CANALIZAÇÃO ÁGUA POTÁVEL (NA PAREDE)
- CANALIZAÇÃO ÁGUA POTÁVEL (SUBTERRÂNEA)
- OBS.: AS DIMENSÕES DAS CANALIZAÇÕES FORAM ESPECIFICADAS EM MILIMETROS




CAVALETE DO HIDRÔMETRO
ESC. 1/25

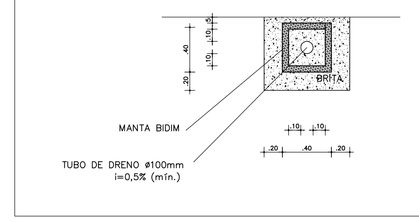


CAVALETE DO HIDRÔMETRO
sem ESCALA

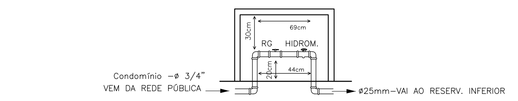


MODELO ADOTADO:
TANQUE DE POLIETILENO – 10.000 LITROS
ø 2,45M E ALTURA DE 2,50M (NA TAMPA)
NOTA: AS ALTURAS DEVEM SER ADAPTADAS DE FORMA A GARANTIR AS RESERVAS DE PPCI E CONSUMO PREDIAL DE ACORSO COM O MODELO DE RESERVATÓRIO ADQUIRIDO. (OS MODELOS VARIAM DIÂMETRO, FORMATO E ALTURA)

RESERVATÓRIO SUP. - 1.000 litros
s/escala

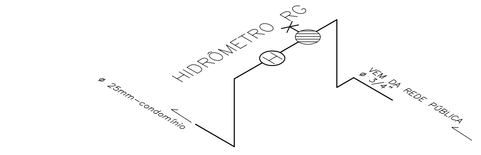


ESQUEMA VERTICAL-RESERVATÓRIO
ESCALA: 1/75

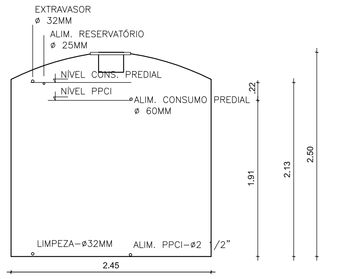


DETALHE PADRÃO - ENTRADAS E SAÍDAS DAS CAIXAS DE INSPEÇÃO
ESCALA: 1/10

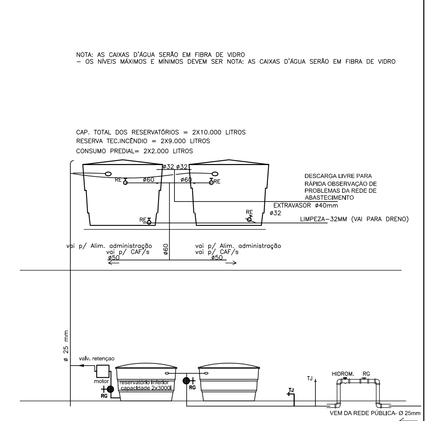


DETALHE PADRÃO CAIXAS DE BRITA
ESCALA 1:25

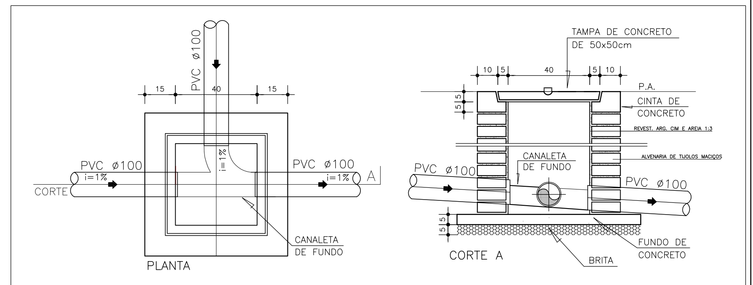


# PLANTA BAIXA PAVIMENTO TÉRREO

ESCALA: 1/75
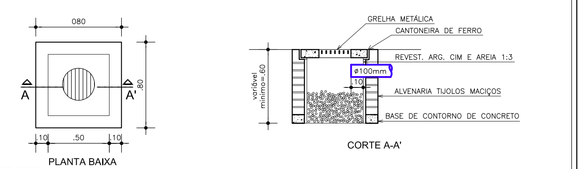
| REVISÃO | DATA | RESPONSÁVEL | OBSERVAÇÃO |
|---|---|---|---|
| | | | |

PREFEITURA MUNICIPAL DE PELOTAS
E.M.E.F.COL. MUNIC. PELOTENSE

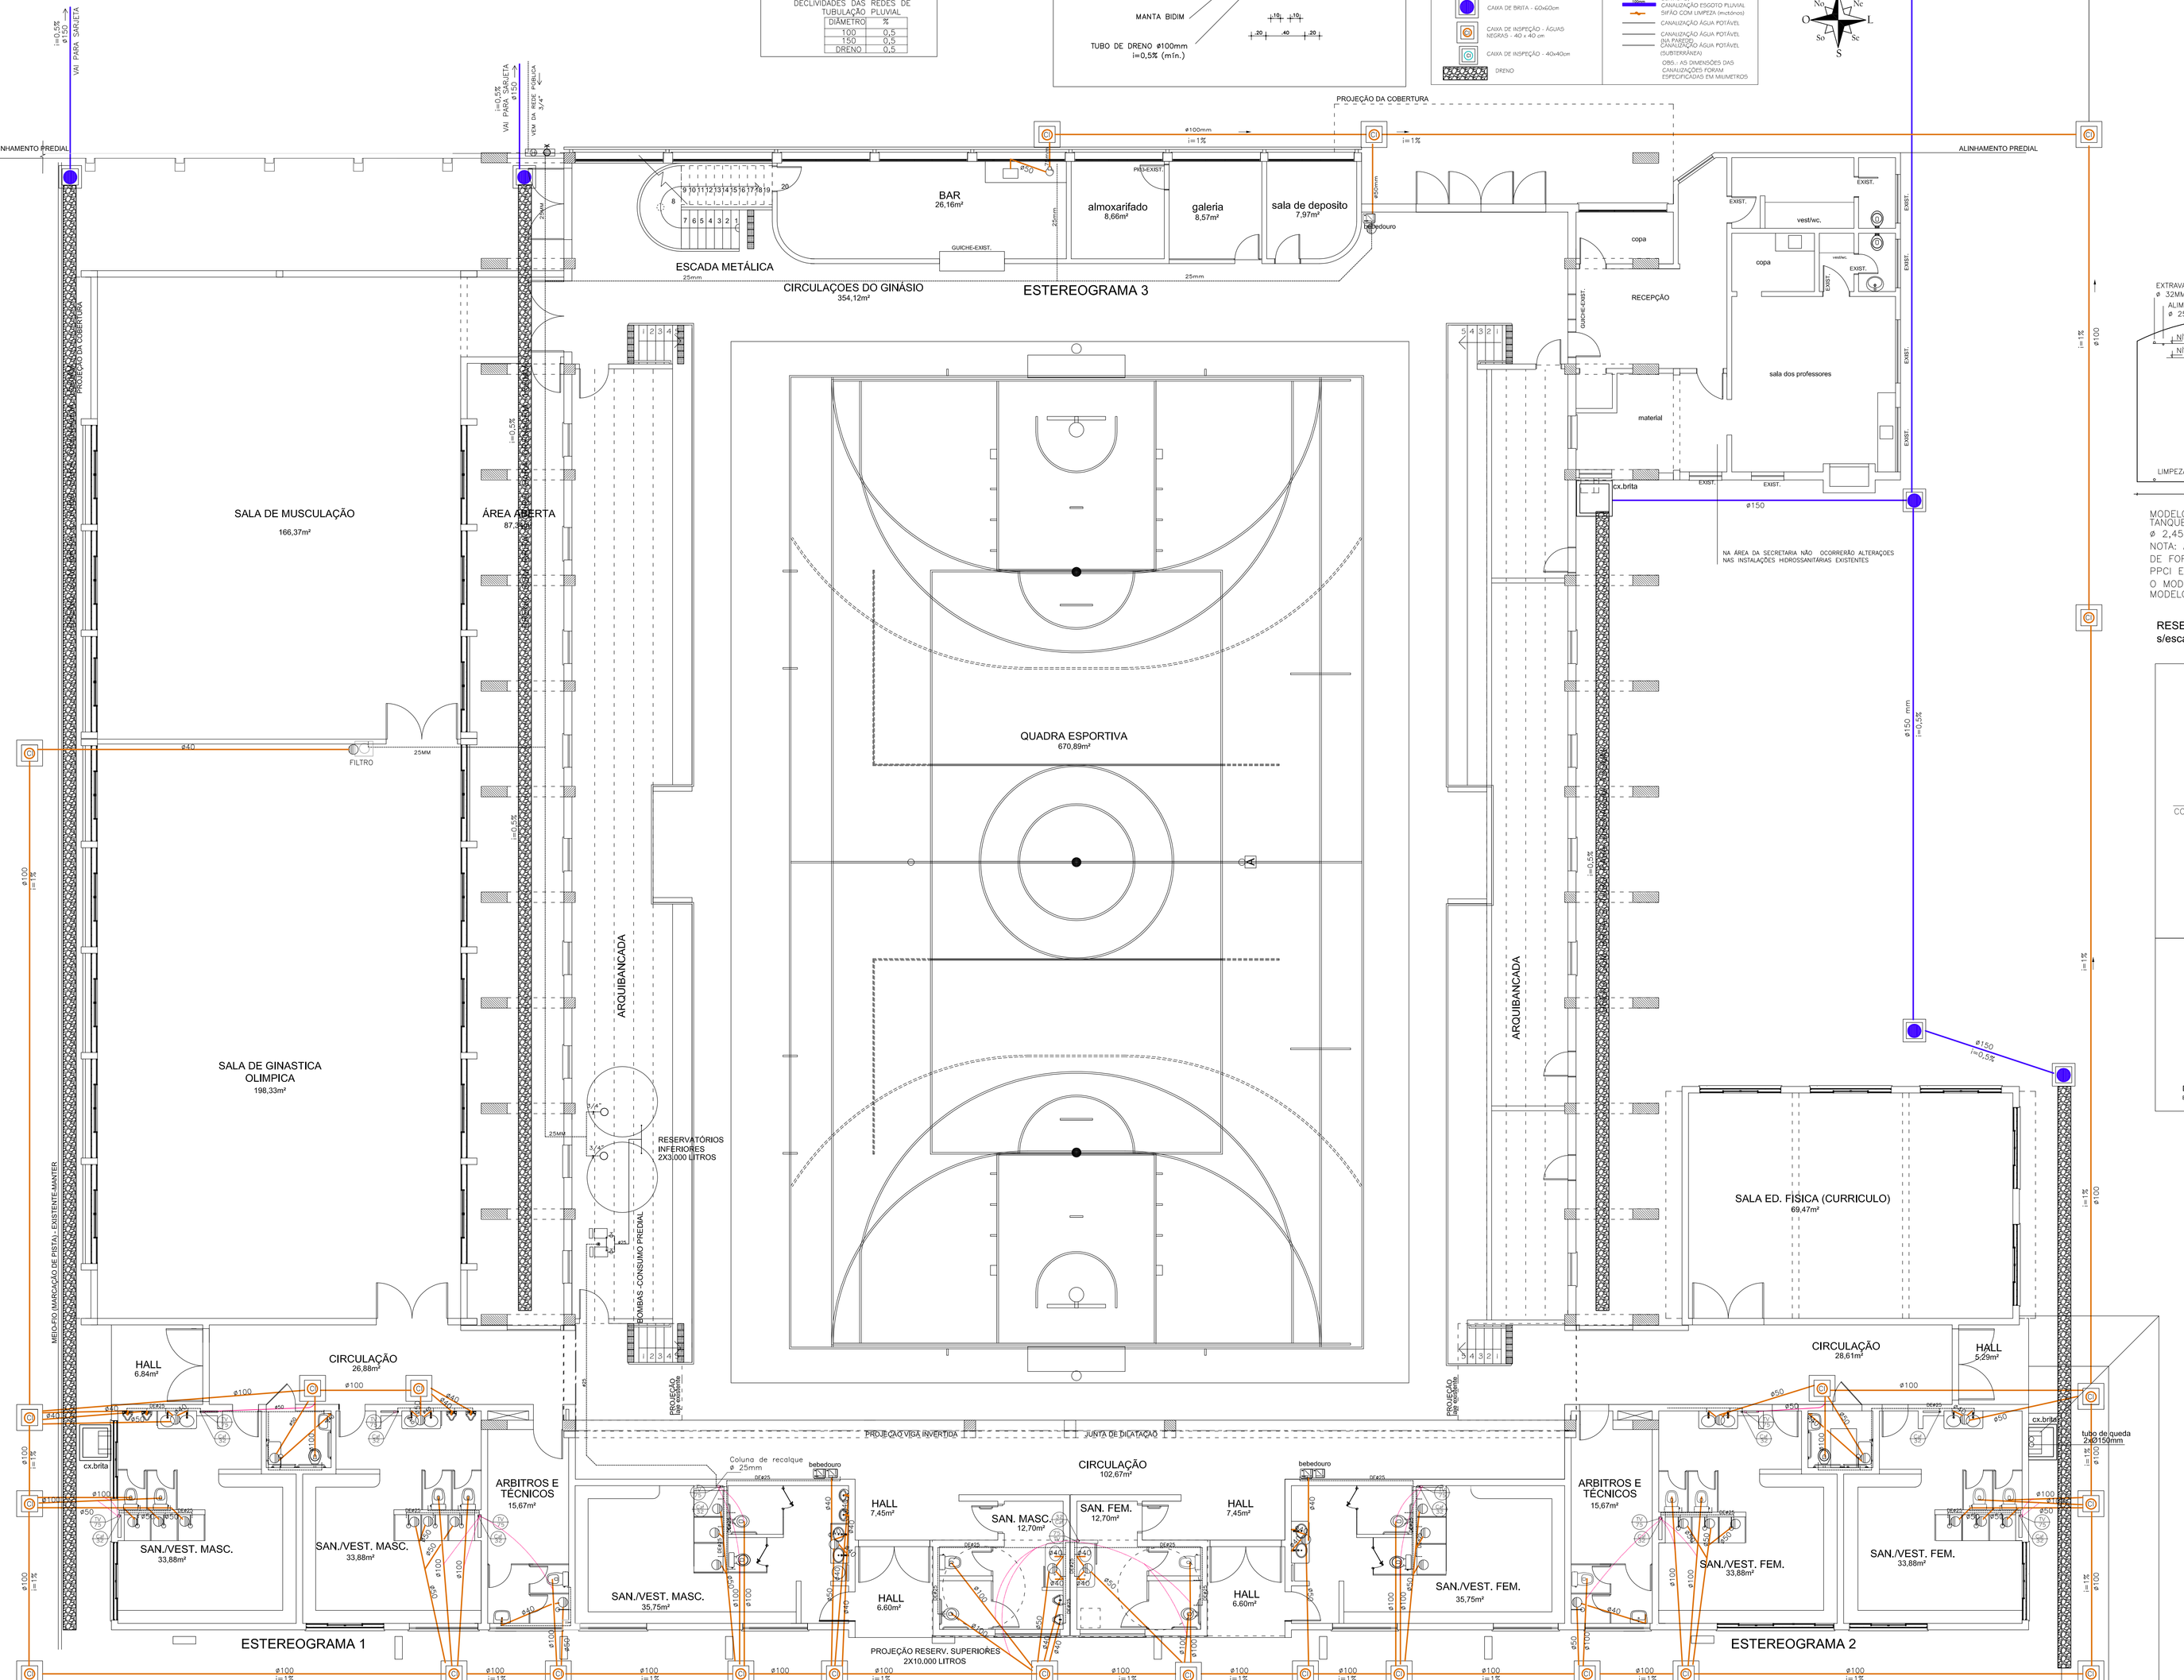
PROJETO:
Angela Bosenbecker
RUA CEL. TELLES, 357
PELOTAS - RS - CEP 96010-070
FONE: 3225-6251
e-mail: angela.bosenbecker@gmail.com

Projeto Arquitetônico: Ângela C. Bosenbecker
CAU - A31414-5

Coordenação do Projeto: Ângela C. Bosenbecker
CAU - A31414-5


PROJETO: PROJETO HIDROSSANITÁRIO_ REFORMA DO GINASIO

PRANCHA: H-02/05

ENDEREÇO: Av. Bento Gonçalves, 4521 - PELOTAS/RS

CONTEÚDO: Planta Baixa - TÉRREO

LOCAL E DATA: Pelotas, Novembro de 2013.

ESCALA: 1/75