




## Sem escala

2


Escala 1:200

Legenda		
	Aparelho	Dimensão
1	Alongador	Diâmetro de 1,60m
2	Rotação Dupla	1,30m x 0,95m
3	Rotação Vertical	0,85m x 0,40m
4	Surf	0,85m x 0,90m
5	Esqui	1,15m x 1,25m
6	Simulador de cavalgada	1,20m x 1,10m
7	Pressão de pernas	2,00m x 0,30m
8	Simulador de caminhada	1,60m x 0,95m
9	Multi exercitador	2,00m x 1,10m
10	Remada sentada	1,00m x 0,80m
11	Placa orientativa	

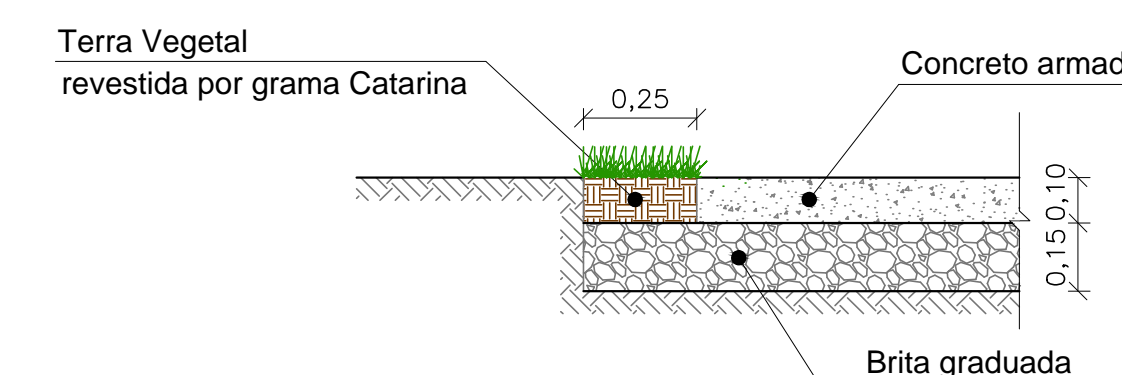

3

ESC: 1/25

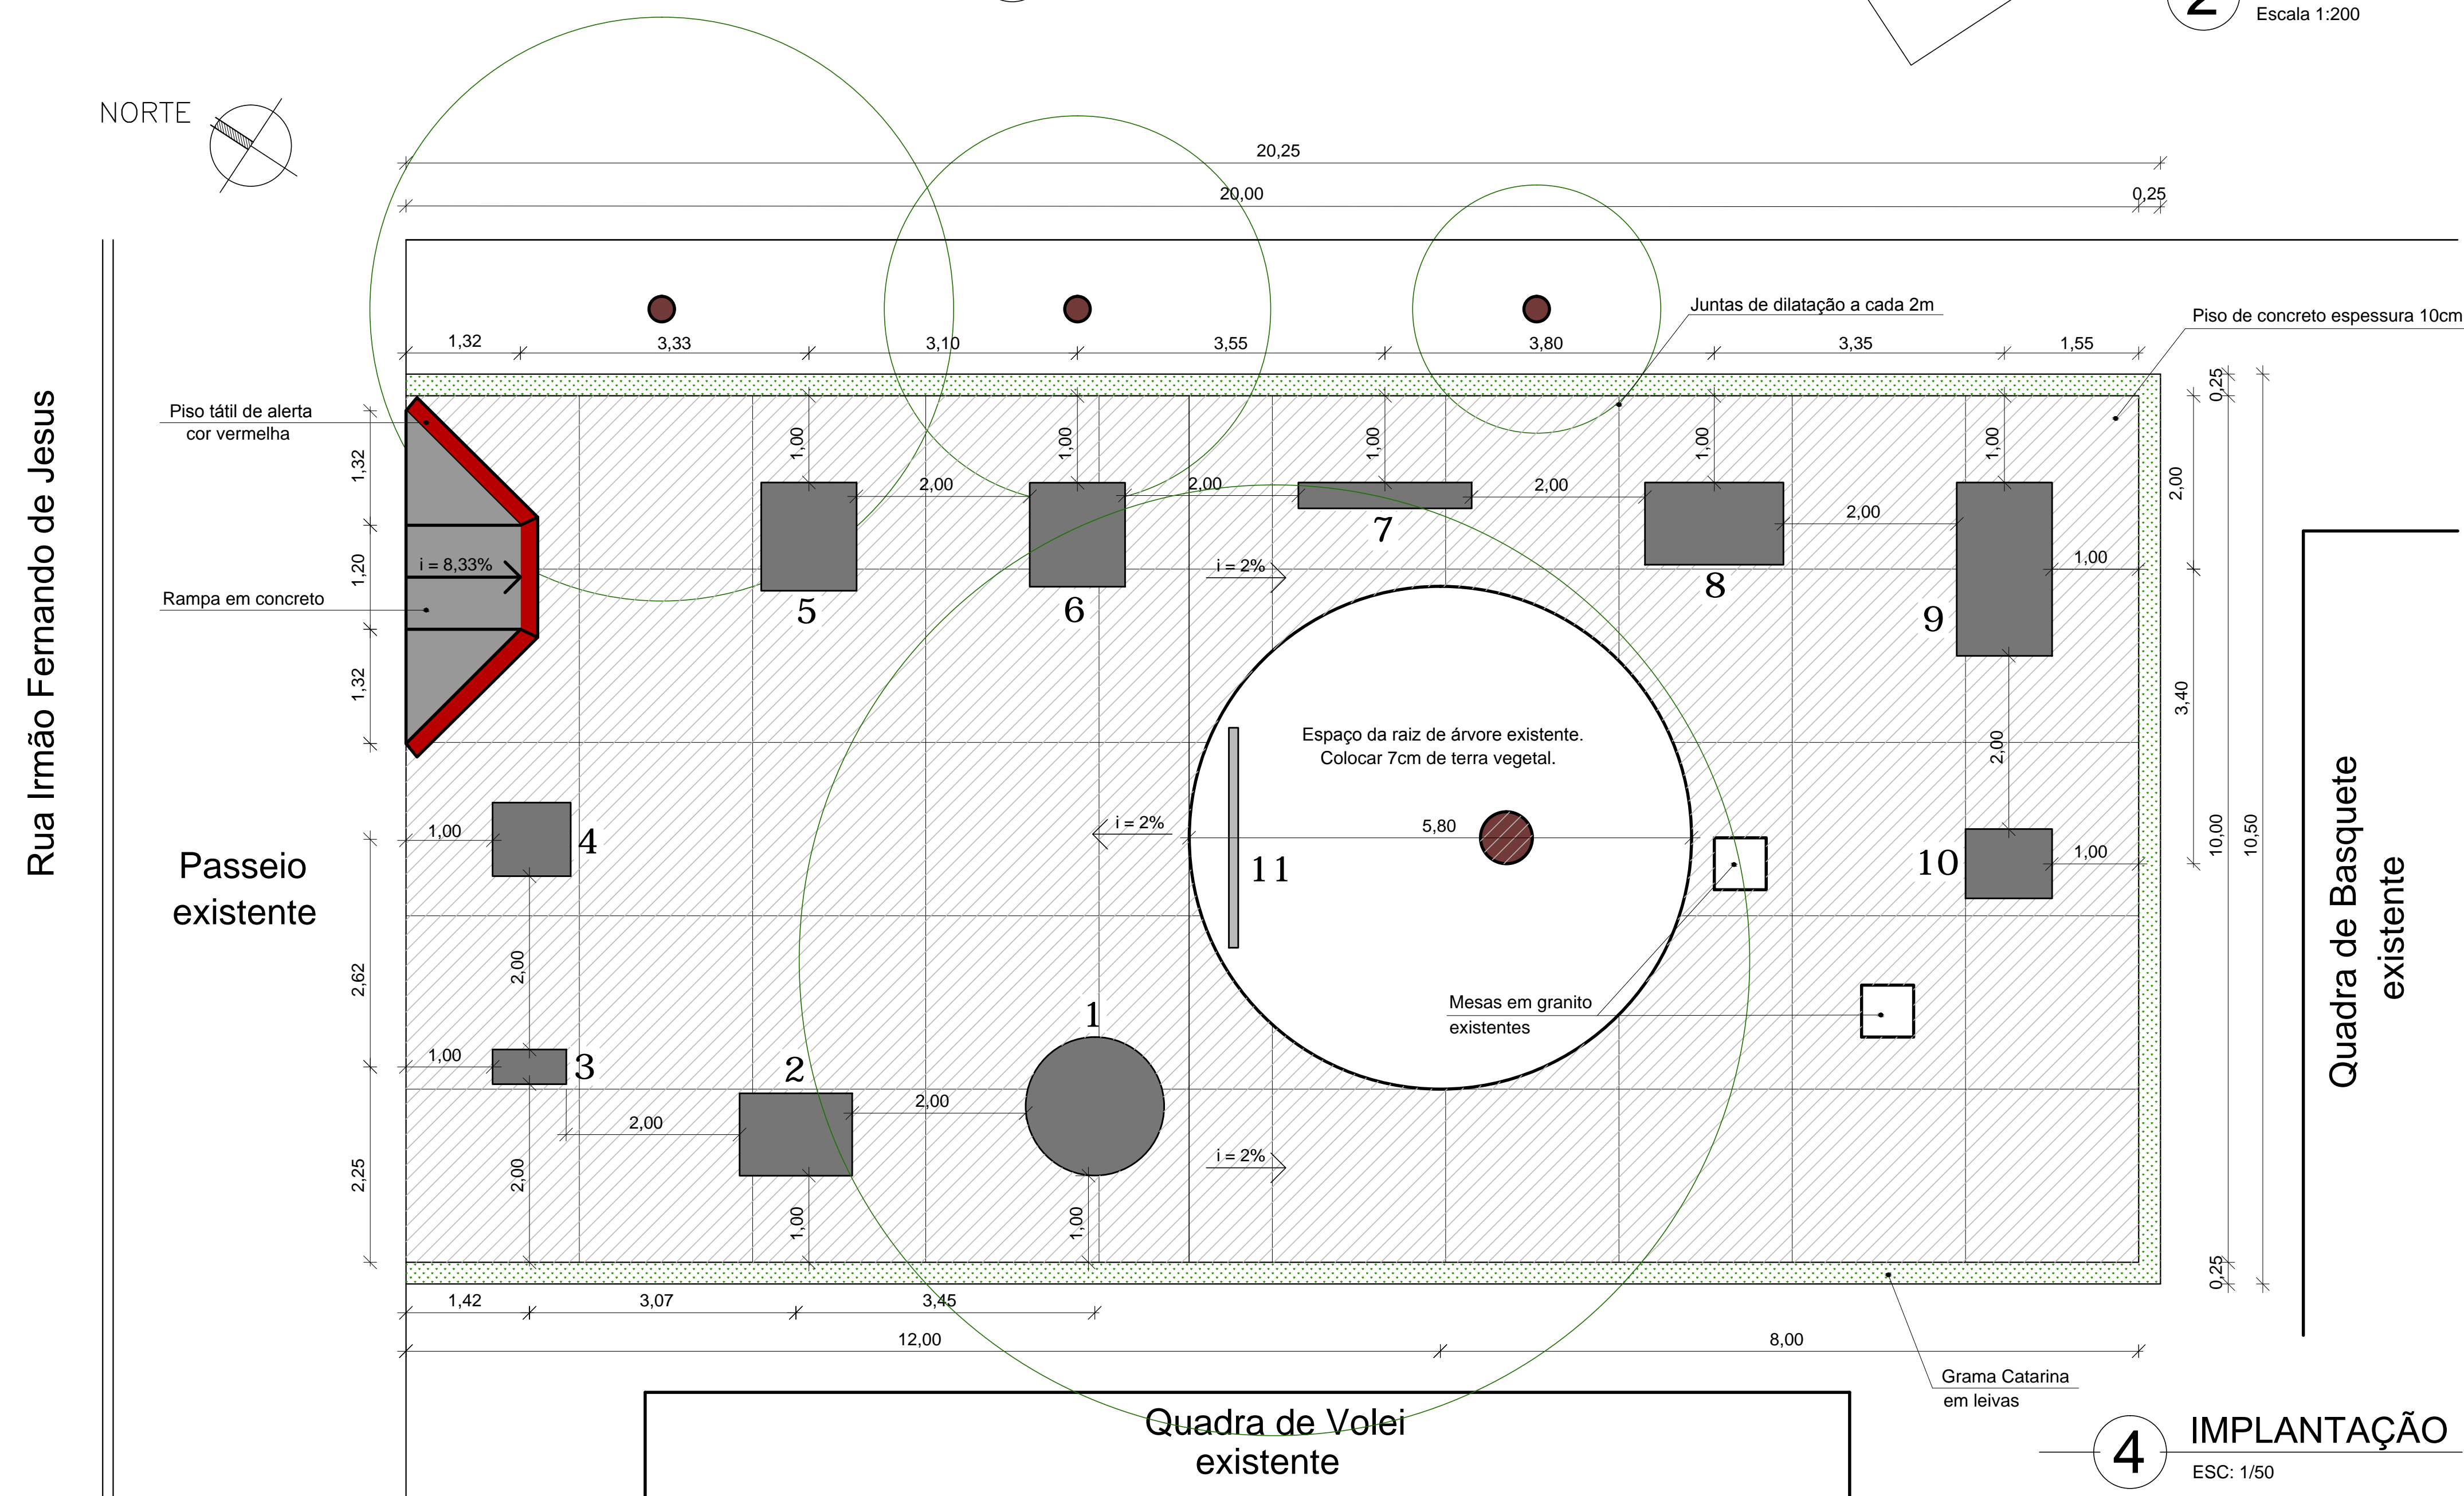

4

ESC: 1/50



PREFEITURA MUNICIPAL DE PELOTAS  
UNIDADE DE GERENCIAMENTO DE PROJETOS

ACADEMIA PARA TERCEIRA IDADE

R. IR. FERNANDO DE JESUS - GUABIROBA - PELOTAS/RS

☐ Prancha

01/04

EQUIPE TÉCNICA DA UGP

Arq. Daniela Tunes - CAU A 30898-6  
Eng. Civil Karen B. Almeida Esperança - CREA 133204

☐ Apple

INDICADA

	Data
--	------

SET / 2014

Rua Professor Araújo, nº. 1653, Centro, CEP 96020-360, Pelotas/RS - Tel.: (053) 3284-4403  
Site: [www.pelotas.rs.gov.br](http://www.pelotas.rs.gov.br) - E-mail: [ugp@pelotas.com.br](mailto:ugp@pelotas.com.br)