



DIMENSÕES TRECHO 02 :
420,75 m LINEARES
ÁREA A PAVIMENTAR: 4.114,40 m²
ÁREA A RECAPEAR: 55,74 m²

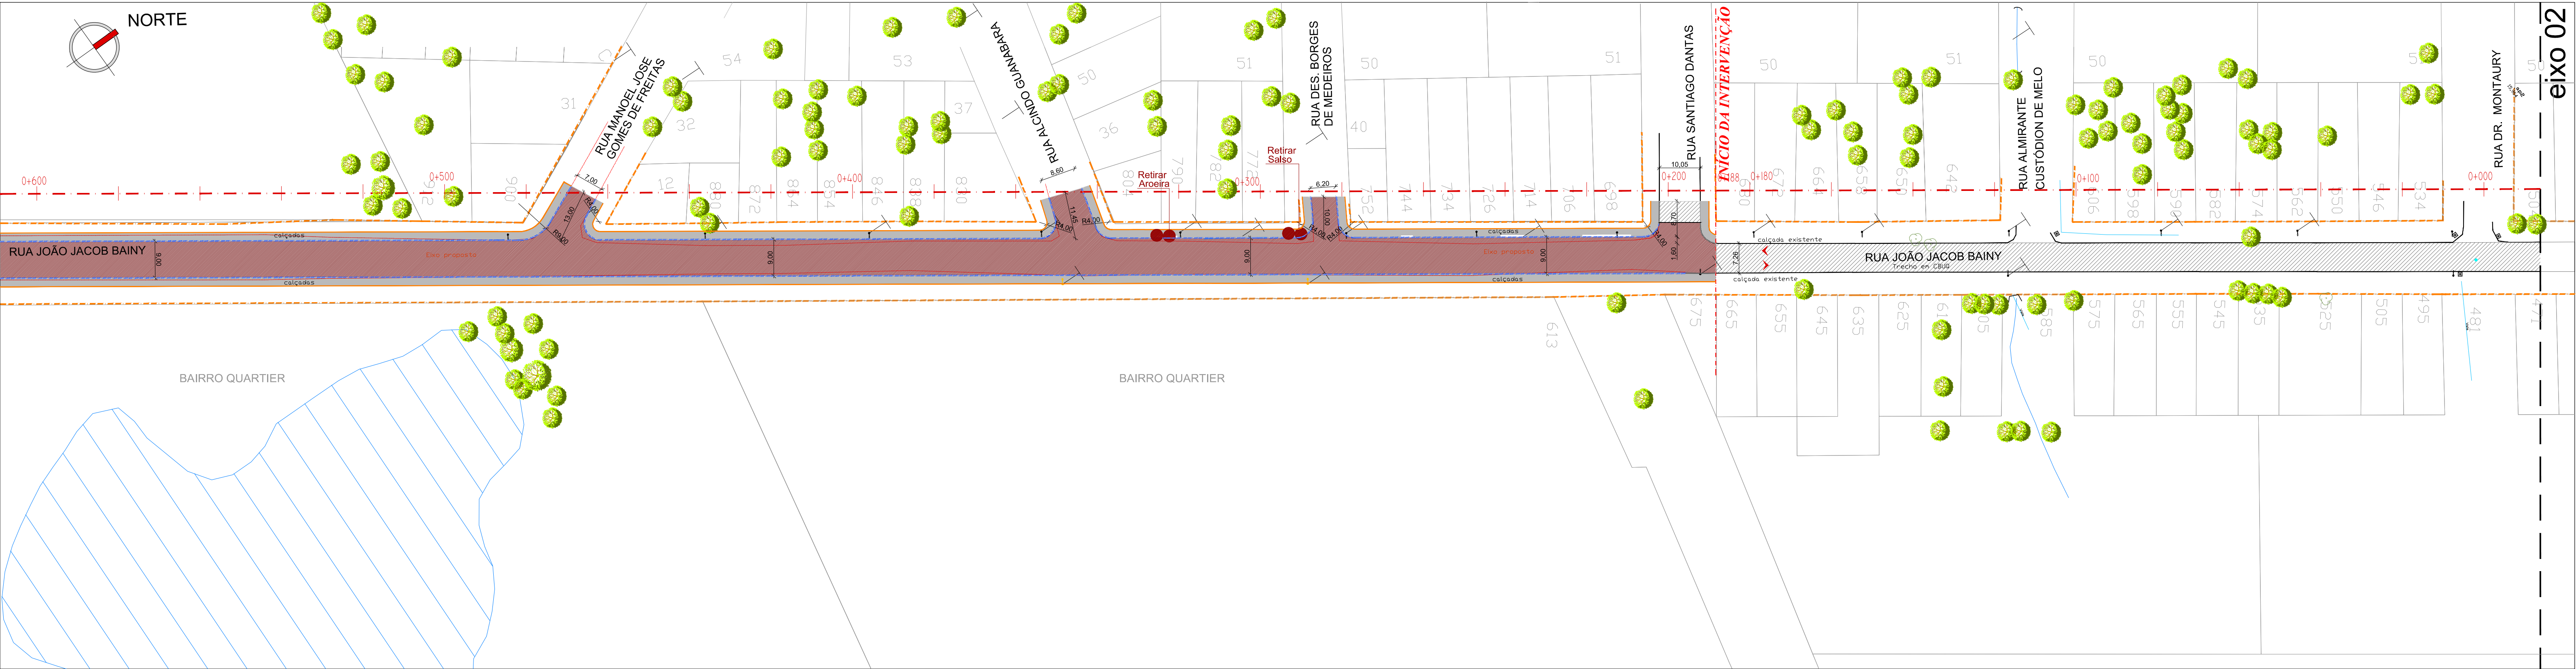

01
ESCALA 1:7500

LEGENDA
— CBUQ
— Pedra regular
— Saibro

CONTINUAÇÃO GREIDE DO EIXO DE PISTA

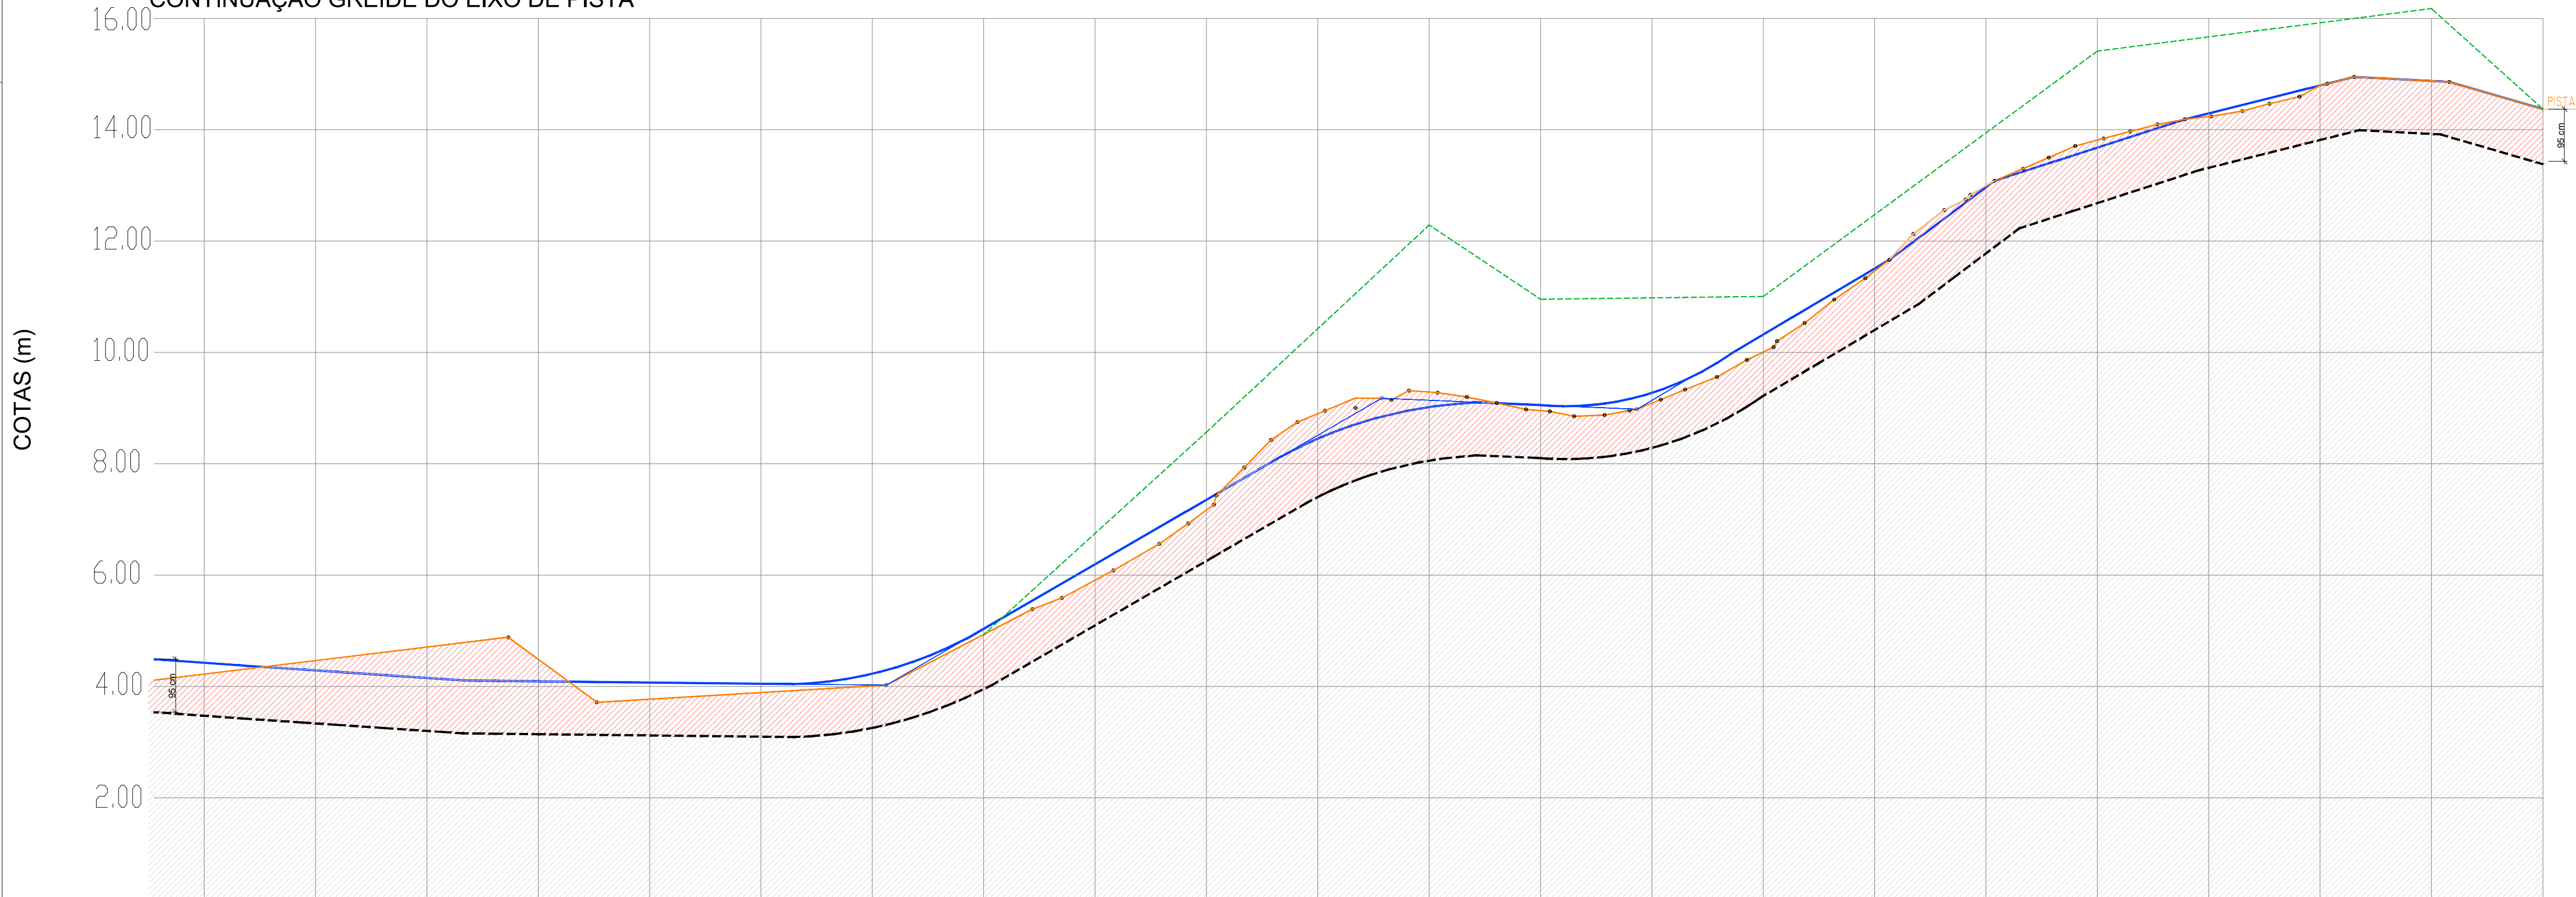

TERRENO NATURAL (EIXO)	4.233	4.233	4.471	4.708	4.488	3.772	3.89	4.009	4.934	5.908	7.168	8.90	9.288	8.955	9.088	10.007	11.635	13.169	13.988	14.409	14.827	15.05	14.543
COTA PROJETO	4.423	4.289	4.154	4.093	4.071	4.048	4.227	5.037	6.195	7.354	8.452	9.020	9.054	9.272	10.322	11.675	12.968	13.681	14.296	14.876	14.365		
COTA VERMELHA	-0.19	-0.182	0.554	0.395	-0.299	-0.158	-0.218	-0.103	-0.287	-0.186	0.448	0.268	-0.059	-0.184	-0.315	-0.04	0.201	0.307	0.113	0.174	0.174		
ESTACA (km)	0+600	0+580	0+560	0+540	0+520	0+500	0+480	0+460	0+440	0+420	0+400	0+380	0+360	0+340	0+320	0+300	0+280	0+260	0+240	0+220	0+200	0+180	

NOTAS:
1- COTAS EM METROS (m), EXCETO QUANDO INDICADO O CONTRÁRIO.


03
ESCALA 1:750
Perfil Longitudinal - eixo da pista carroçável cont.

02
ESCALA 1:750
Rua João Jacob Bainy - Trecho 02

LEGENDA	
Perfil existente	
Perfil projetado	
Escavar	
Aterrar	
Base Existente	
Perfil Existente passeio LD	
Perfil Existente passeio LE	

LEGENDA	
Alinhamento de meio-fio projetado	
Alinhamento Predial	
Valas existentes	
Pavimento em CBUQ Projetado	
Pista Existente CBUQ	
Postes a serem relocados	
Postes existentes	
Borda de pista existente	
Meio-fio existente	

6- NOS LOCAIS ONDE HOUVEREM ENTRADAS DE GARAGENS E ACESSOS A OUTROS ESTABELECIMENTOS, O PROJETO DEVERÁ SER ADAPTADO DE ACORDO COM AS NECESSIDADES DE CADA UM DOS ESTABELECIMENTOS.

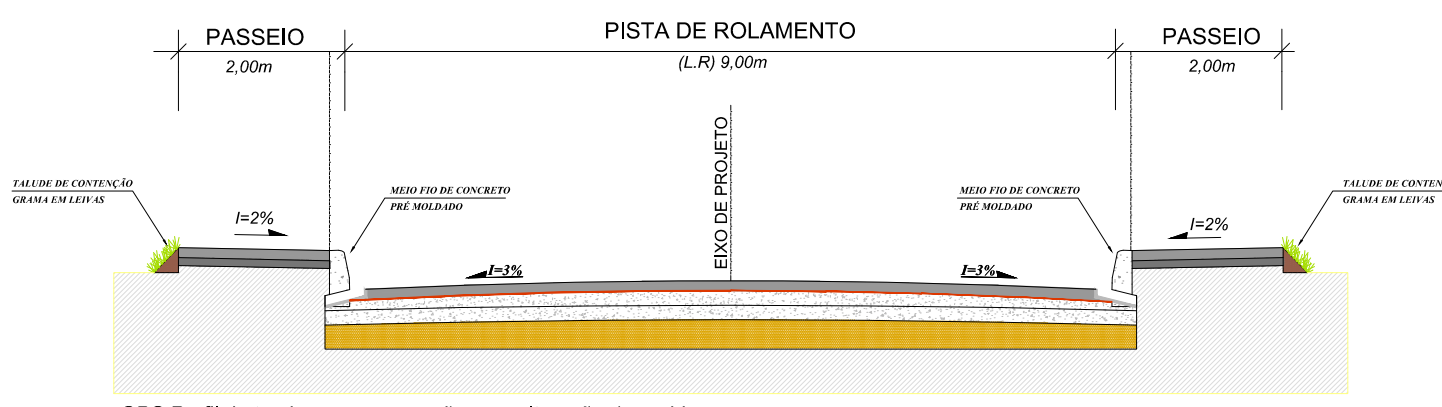

04
SEM ESCALA
RUA JOÃO JACOB BAINY - PERFIL PROJETADO (seção tipo)



UNIDADE DE GERENCIAMENTO DE PROJETOS

PAC 2 - PAVIMENTAÇÃO DE VIAS ESTRUTURANTES
RUA JOÃO JACOB BAINY - GEOMÉTRICO

EQUIPE TÉCNICA DA UGP
Arq. Elise Lopes - CAU-RS A 4684-4 RT: 3384296
Eng. Civil Karen Esperança - Crea RS 133204 ART: 8018170
Eng. Civil Antônio Vianna - Crea RS 65778 ART: 8066863
Bióloga Adalgisa Milach - CRBio RS 58020-03D

Data
JUNHO/ 2015

Escala
1 / 750

Prancha
03/11

Site: www.pelotas.rs.gov.br - E-mail: ugp@pelotas.com.br